


Przekrój A-A

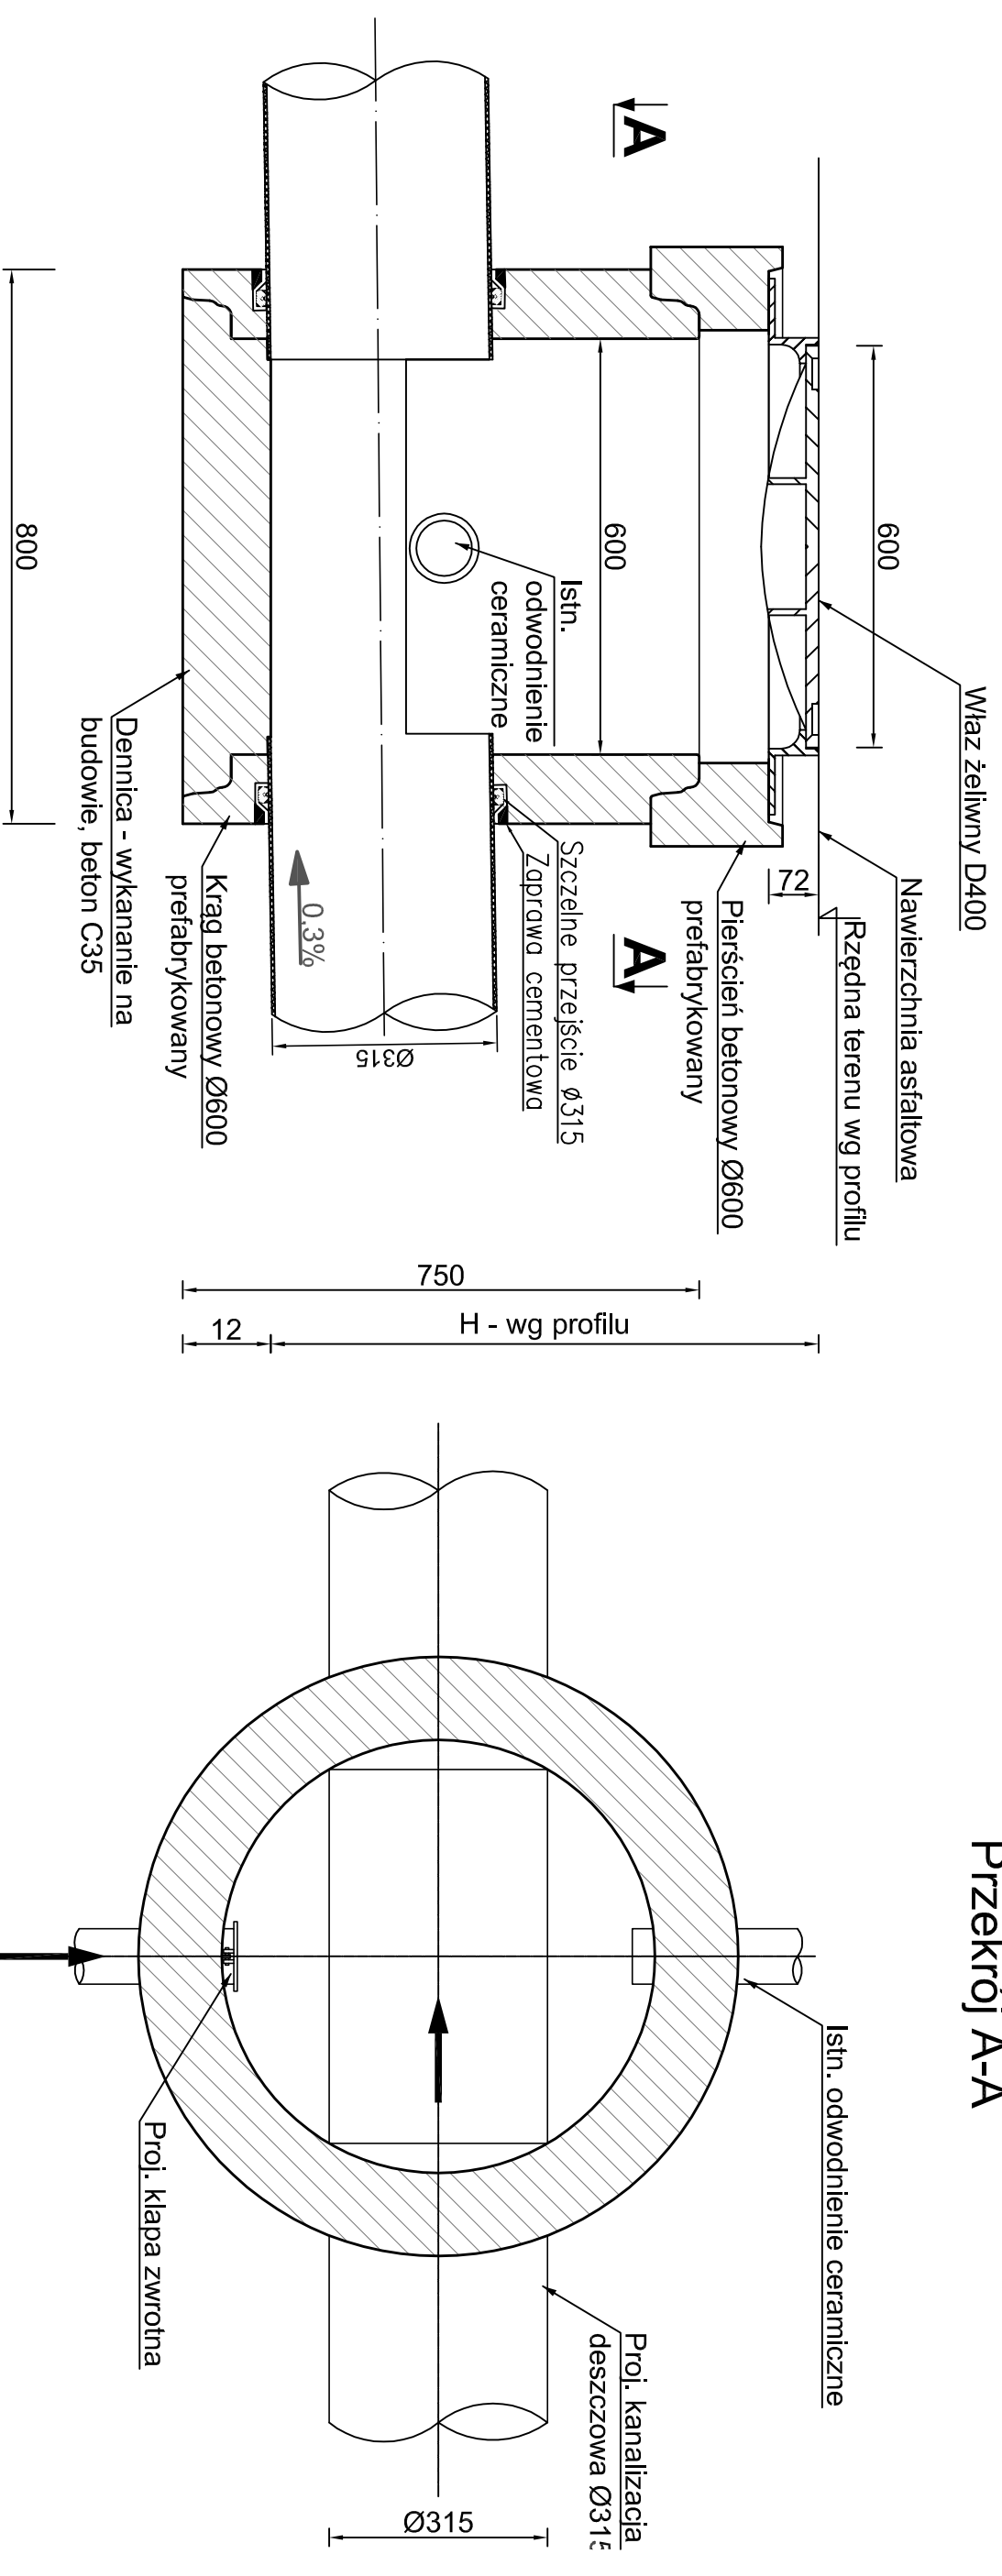

Wykonawca	PHUP ALEX mgr inż. Lidia Poniatowska	510 141 327
dokumentacji	projektowej : 43-450 Ustron, ul. Partyzantów 15	667 750 731
Temat:	Projekt bud.-wyk. kanalizacji deszczowej w rejonie ul. Bładnickiej	
Adres:	43-450 Ustron, ul. Bładnicka, dz. nr 719, 660, 662,	
Nazwa rys.:	Studnia Ø600	
Projektował:	mgr inż. Janina Bartoszek-Dobranowska	Podpis:
Opracował:	mgr inż. Lidia Poniatowska	Podpis:
Opracował:	mgr inż. Aleksander Poniatowski	Podpis:
Investor:	Gmina Ustron 43-450 Ustron, ul. Rynek 1	Skala: 1:10 Branża: IS Data: IX 2014r.