


STAROSTWO POWIATOWE
w Cieszynie
ul. Bobrecka 29
43 - 400 CIESZYN

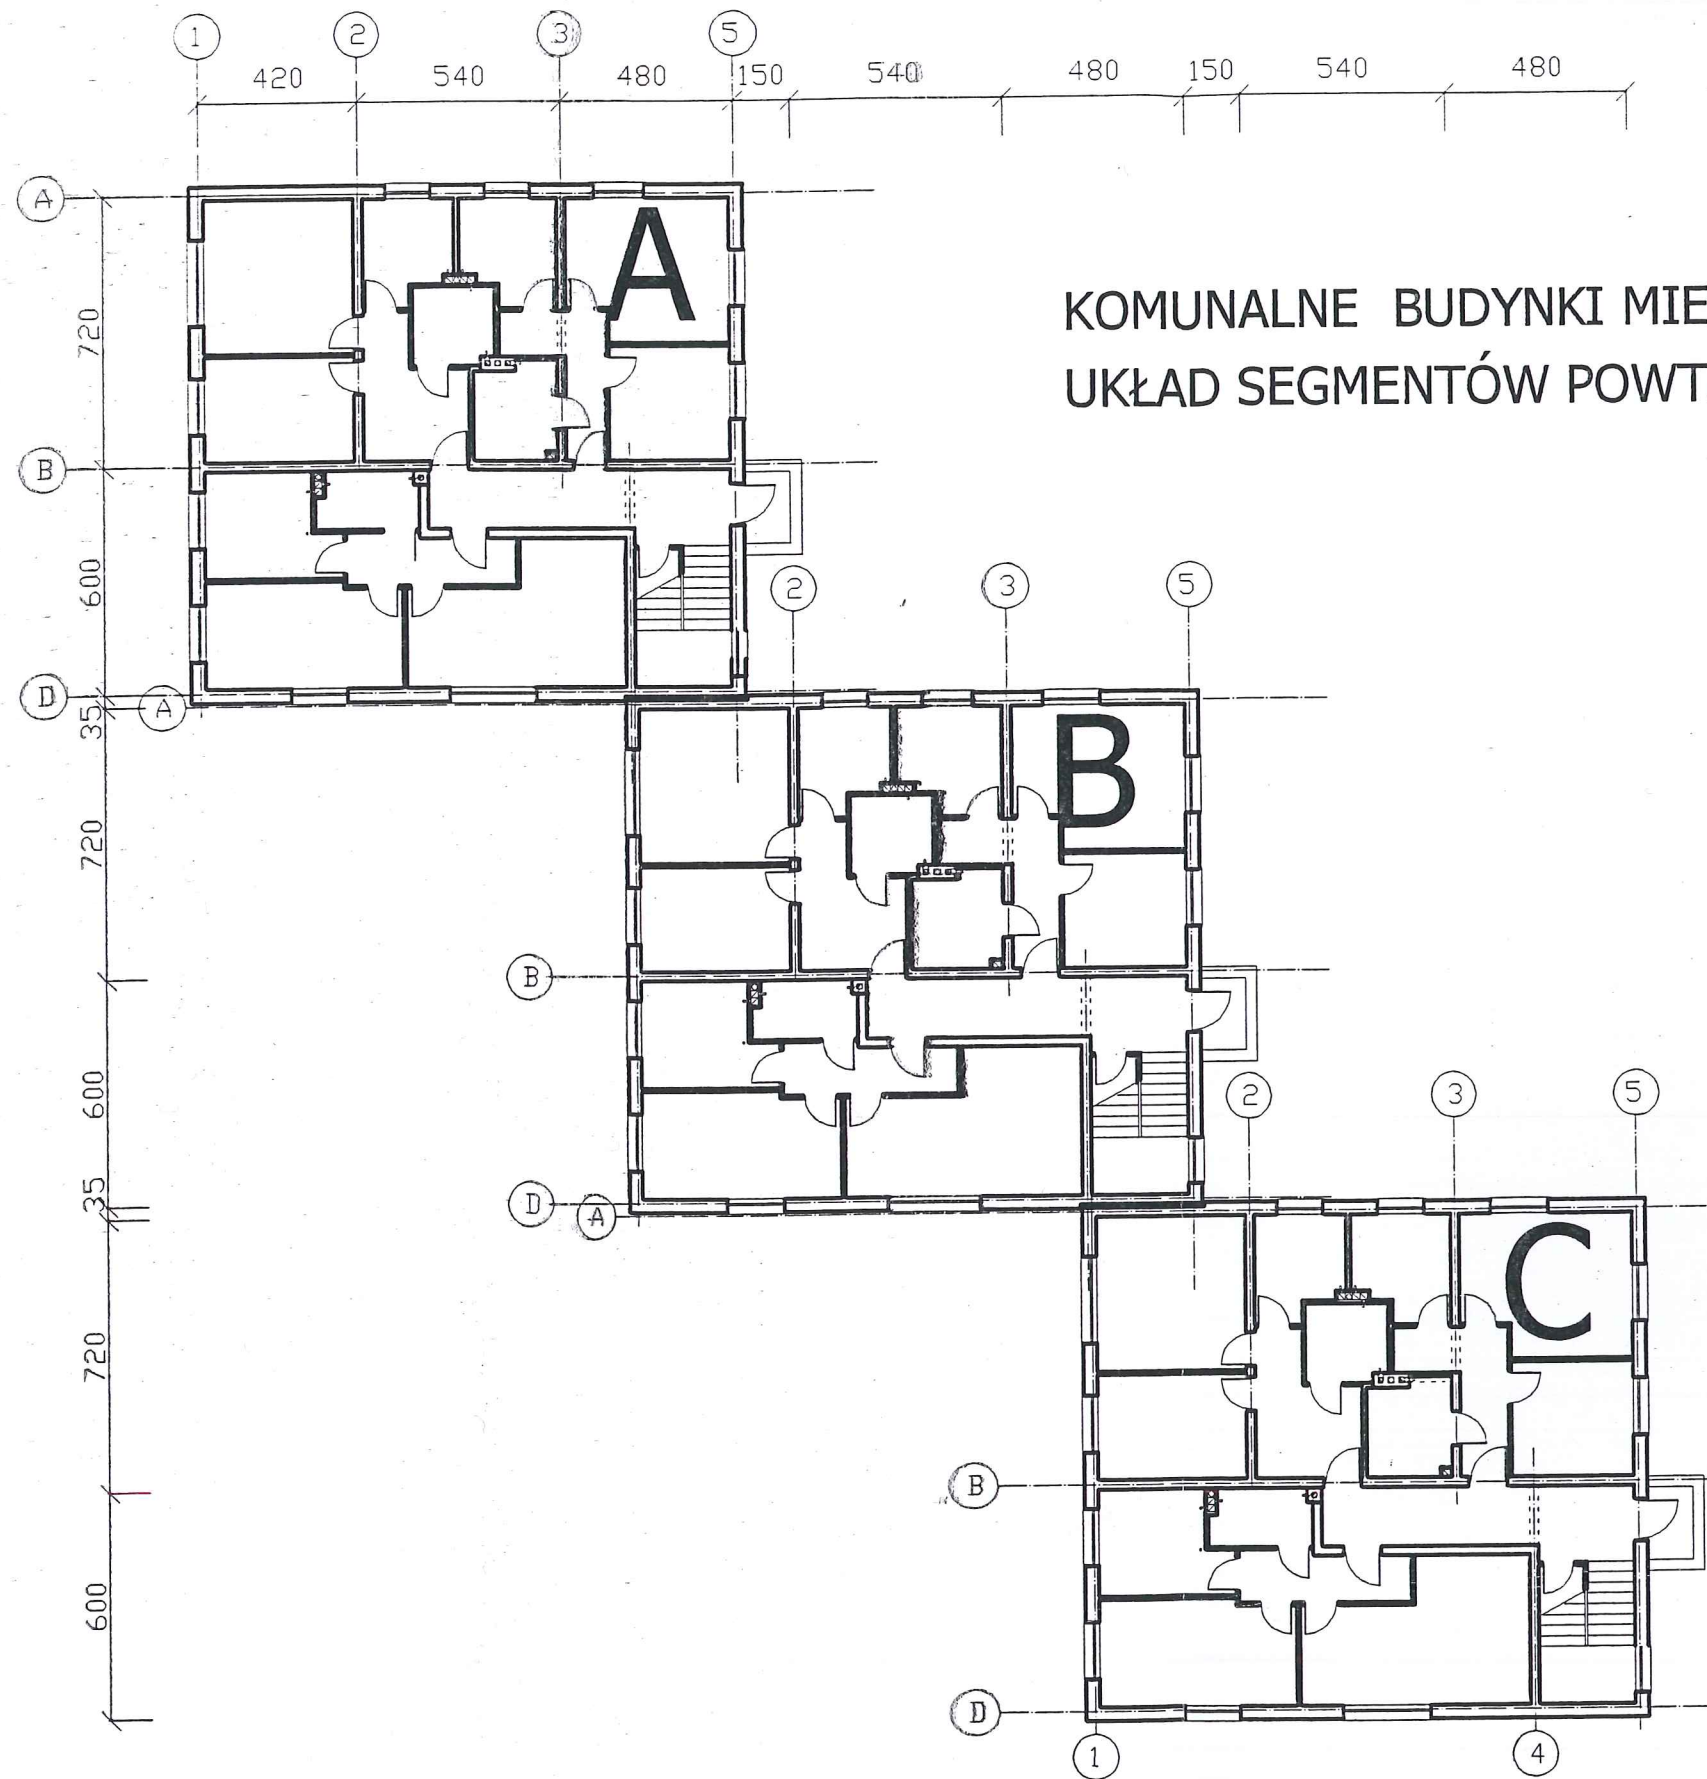

KOMUNALNE BUDYNKI MIESZKALNE W USTRONIU
UKŁAD SEGMENTÓW POWTARZALNYCH

skala 1 : 200