


STAROSTWO POWIATOWE
w Cieszynie
ul. Babiecka 29
43 - 400 CIESZYN

KOMUNALNE BUDYNKI MIESZKALNE W USTRONIU

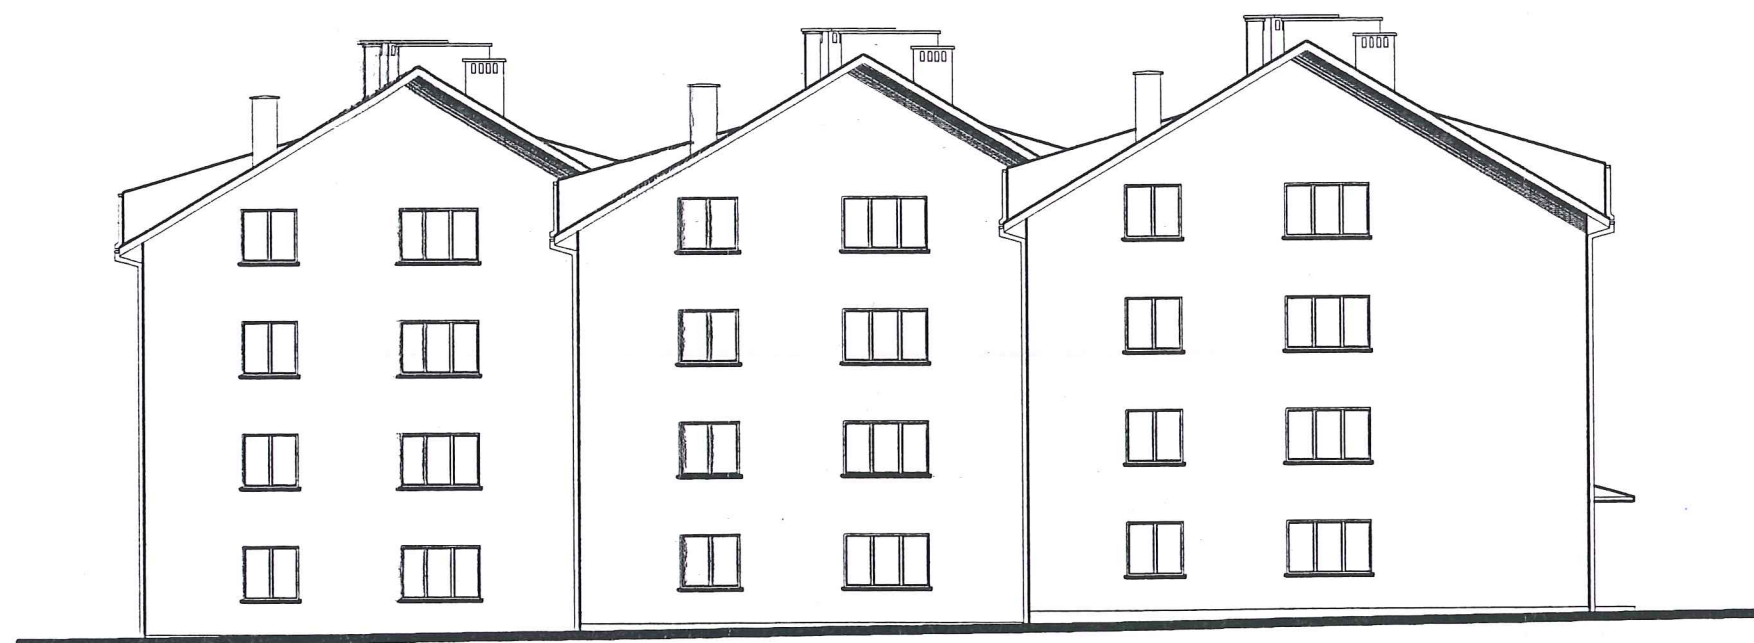

ELEWACJA POŁUDNIOWA

SKALA 1 : 200