


STAROSTWO POWIATOWE
w Cieszynie
ul. Bobrecka 29
43 - 400 CIESZYN

KOMUNALNE BUDYNKI MIESZKALNE W USTRONIU

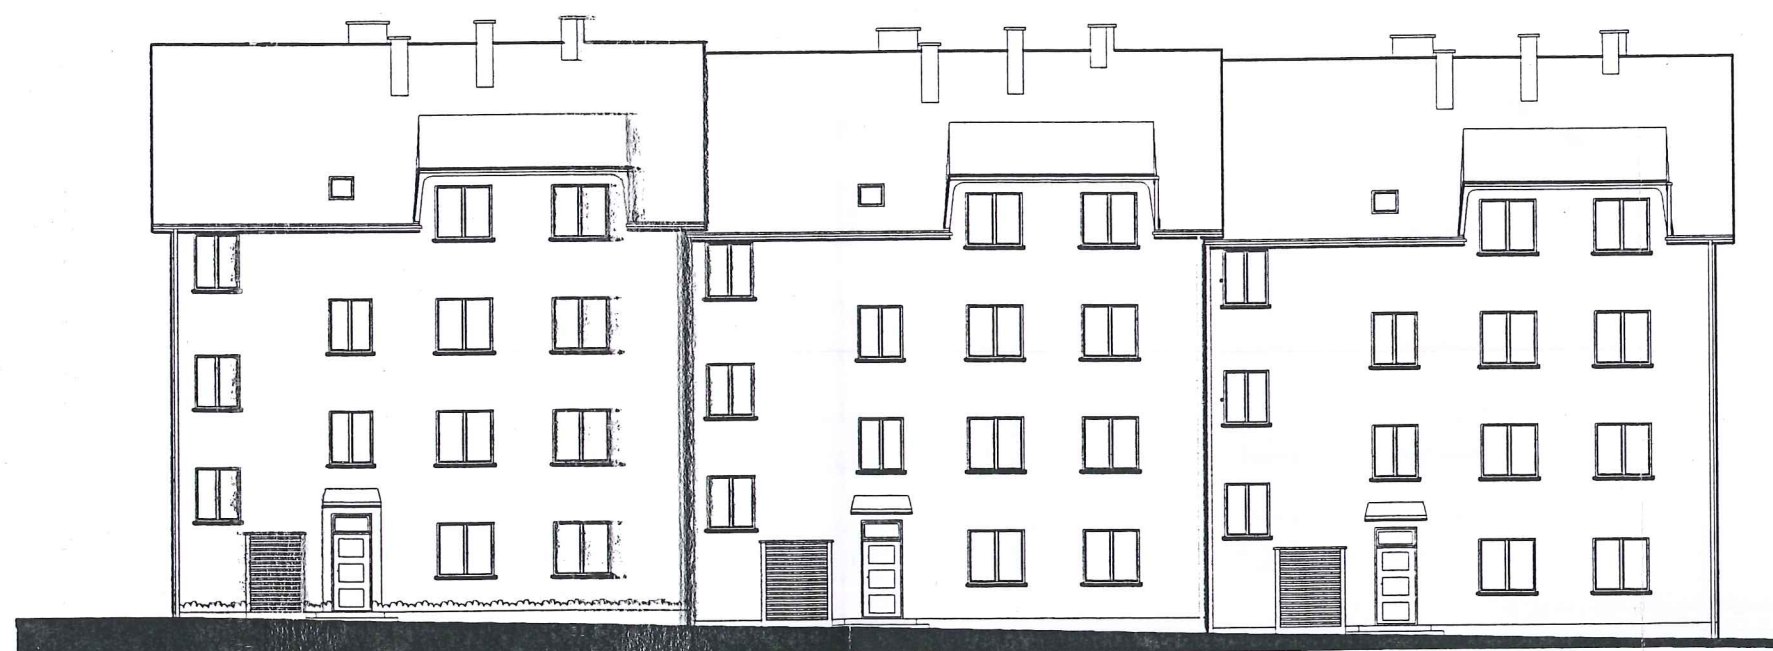

ELEWACJA WSCHODNIA

SKALA 1 : 200