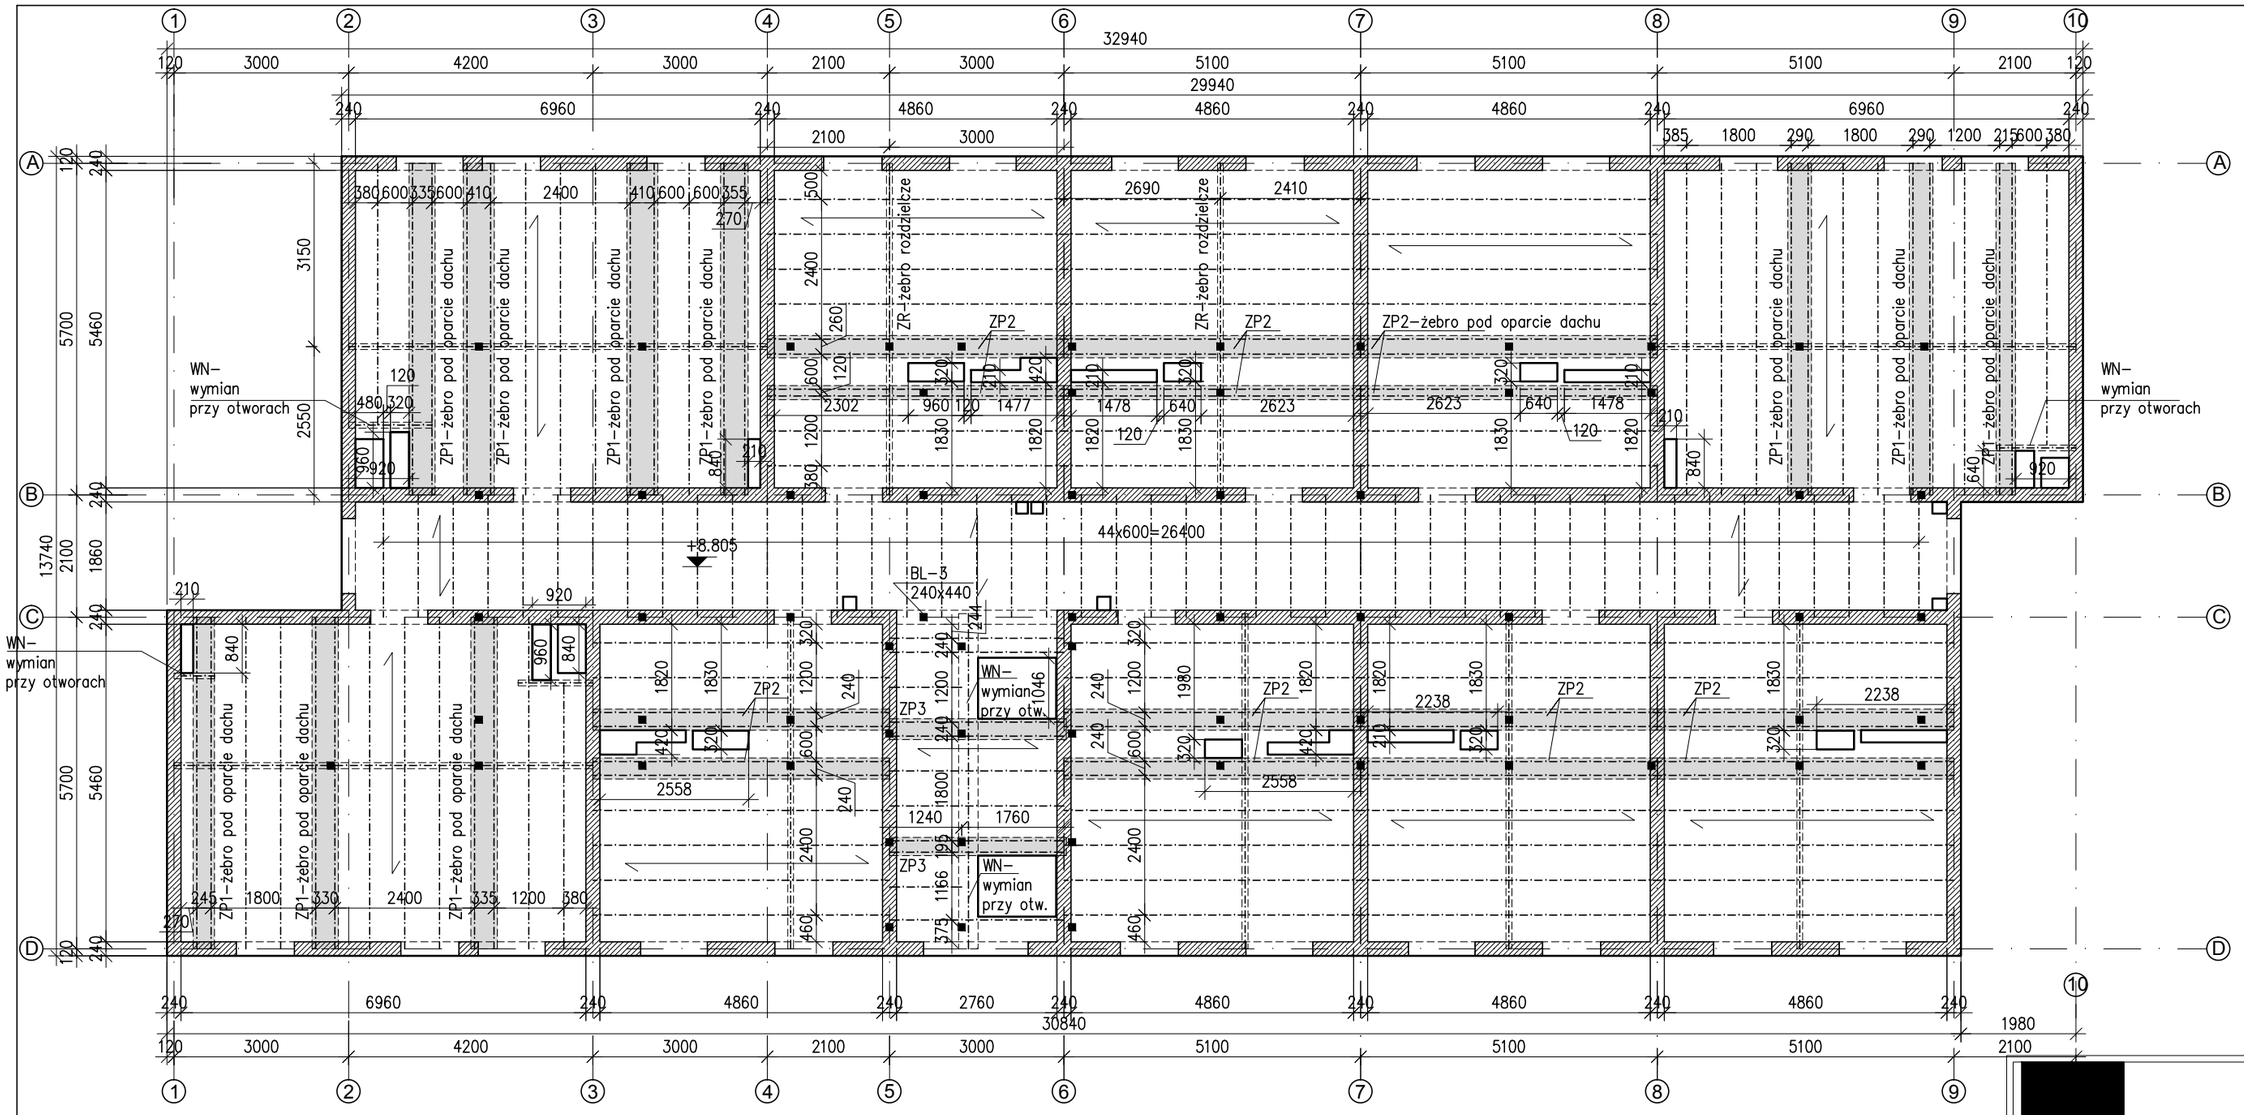


SCHEMAT STROPU NAD 2. PIĘTREM – STROP TERIVA 4,0/1

BETON KLASY C20/25; STAL KLASY A–IIIN (gat. B500SP)

POZIOM ±0.00 =349,91m n.p.m.

UWAGI:

1. Wymiary podano w mm, poziomy w m.
2. Przebicia i otwory instalacyjne wykonać według projektów architektury i branżowych.
4. Rozpatrywać łącznie z projektami architektonicznym i branżowymi.
5. Miejsca styków przerw roboczych przed dalszym betonowaniem oczyścić, zwilżyć wodą, przygotować do dalszego betonowania.
6. Usytuowanie i geometria otworów drzwiowych wg projektu architektonicznego.
7. Beton pielęgnować, wibrować, chronić przed nadmiernym nasłonecznieniem lub mrozem.
8. WARUNKI TECHNICZNE TRANSPORTU, SKŁADOWANIA I MONTAŻU STROPU TERIVA WG WYTYCZNYCH PRODUCENTA
9. Nad wszystkimi ścianami nośnymi wykonać wieńce wg detalu zbrojenia wieńców

AMAYA
ARCHITEKCI
40-115 Katowice, ul. J. Baildona
24c/10 tel. 0 607 44 95 40
0 609 99 68 18
biuro@amayaarchitekci.pl

temat: Opracowanie dokumentacji budowlano-wykonawczej dla zadania pn. "Budowa budynku socjalnego przy ul. Dworcowej".

inwestor: Miasto Ustroń
43-450 Ustroń, Rynek 1

temat rysunku:
SCHEMAT STROPU NAD 2. PIĘTREM

adres inwestycji: Ustroń,
ul. Dworcowa

projektant:
mgr inż. Marcin ZASADA
nr upr. 737/73/Kt, SLK/BO/5363/01

sprawdzający:
mgr inż. Wojciech WOJTASZEK
Nr upr. 617/02, SLK /BO/9241/03

nr rysunku:	data:	skala:
KW-06	2016	1:100