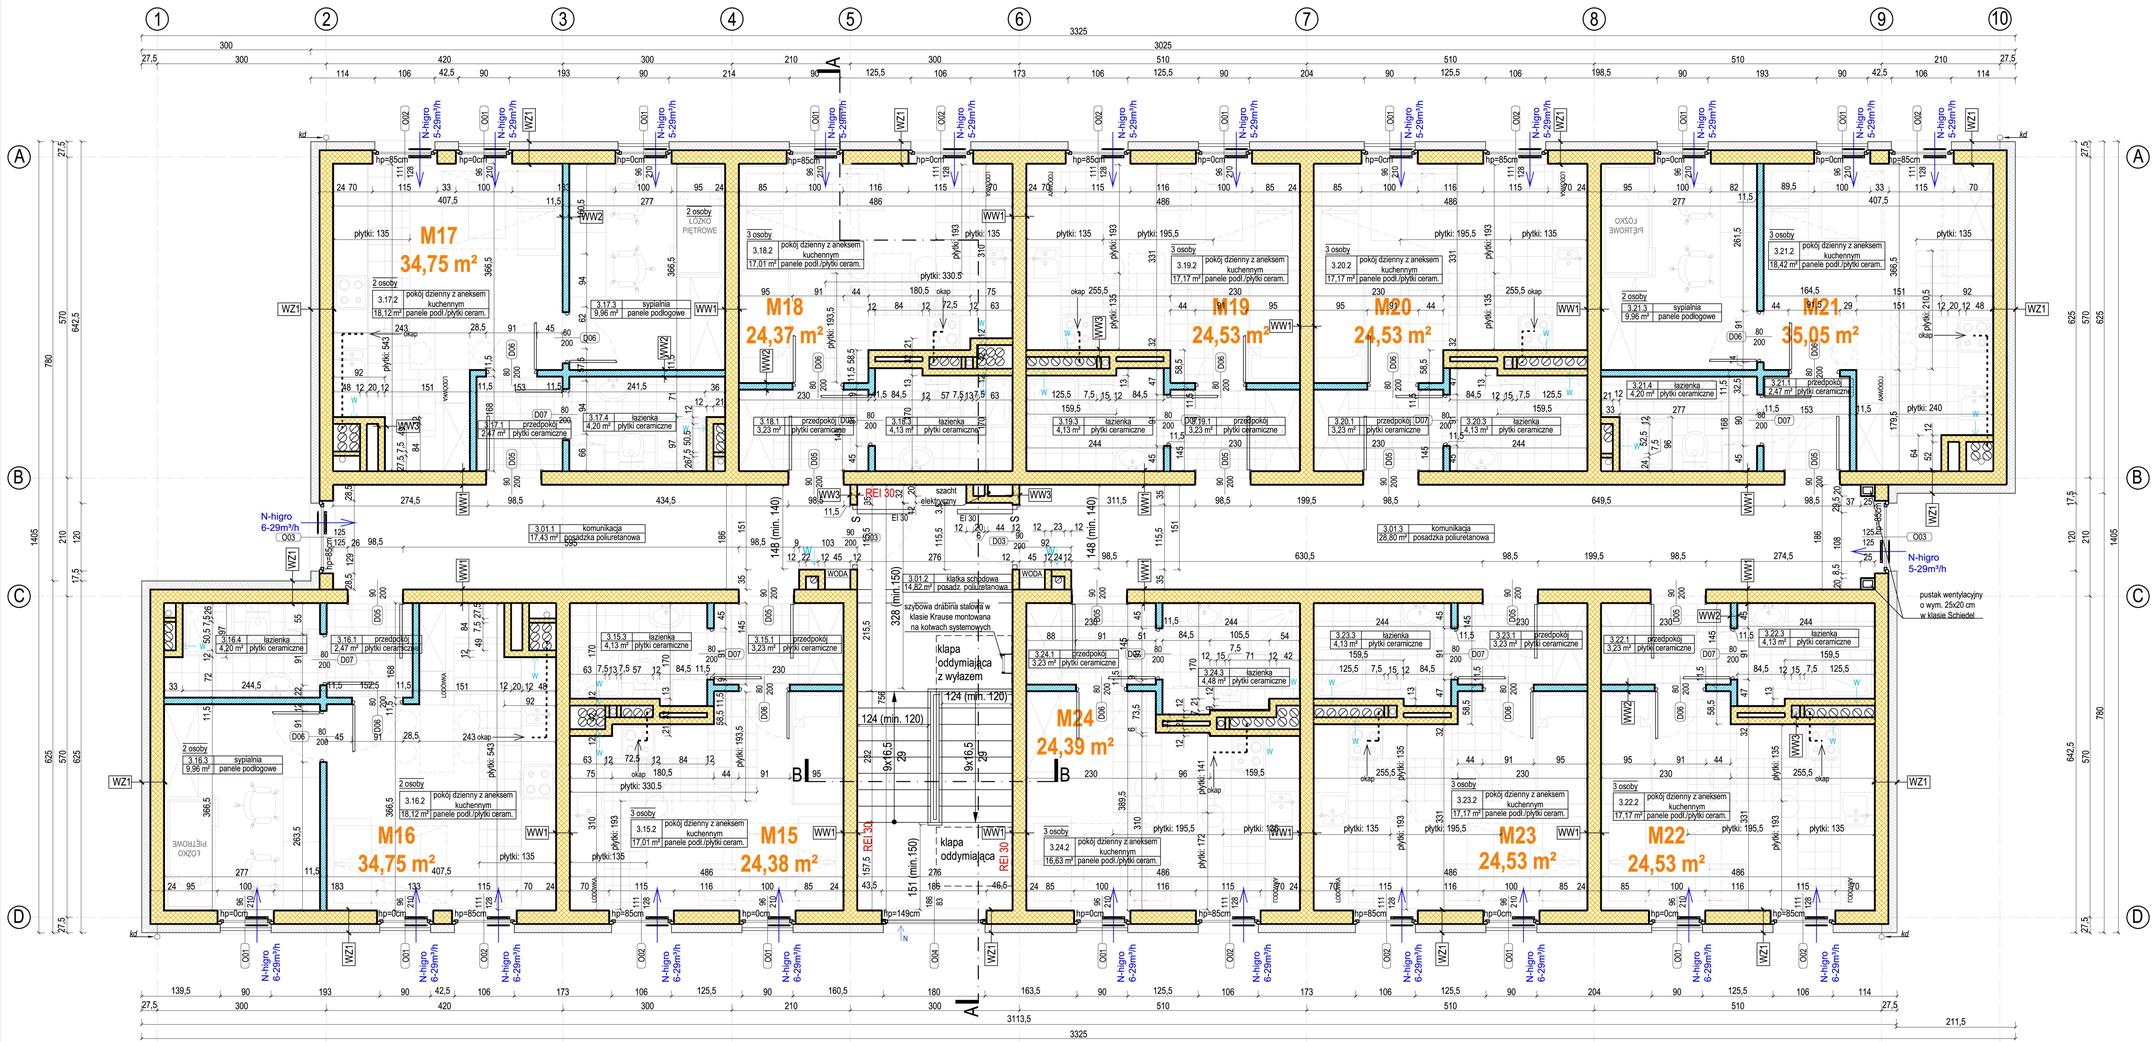


LEGENDA:

- WW1 — ściana główna, międzymieszkaniowa z bloczków wapienno-piaskowych (24cm), w klasie Silka E24
- WW2 — ściana działowa z bloczków z betonu komórkowego (11,5cm), w klasie Ytong Interio PP3/0,5 S
- WW3 — obudowa pionów instalacyjnych z bloczków wapienno-piaskowych (12cm), w klasie Silka E12
- WW4 — ściana między komórkami lokatorskimi w piwnicy z bloczków z betonu komórkowego w klasie Ytong Interio PP3/0,5 S do wysokości 200 cm, powyżej ściana ażurowa z pociętych bloczków z betonu komórkowego
- ściana działowa w mieszkaniach przystosowanych dla osób niepełnosprawnych; z płyt g-k na profilach stalowych, pod przesuwne drzwi w całości chowane w ścianie
- rura tytu spiro (wentylacja grawitacyjna)
- pustak wentylacyjny (wentylacja grawitacyjna)
- RKZ — regulator kolejności zamykania
- S — samozamykacz
- E — elektrozaczep
- hp=149cm — wysokość parapetu (podano wyskość od poziomu wykończonej podłogi do górnej płaszczyzny parapetu)
- EIS 30 — transferowa kratka ppoż.
- schemat przepływu powietrza
- płytki ceramiczne na ścianach pomieszczenia technicznego i gospodarczego
- WODA — wodomierz
- N-ścienny 5-30m³/h — nawiew wentylacji; nawiewnik ścienny w klasie HICS EM HY 125
- N-ciśn 6-30m³/h — nawiew wentylacji; nawiewnik ciśnieniowy okienny w klasie HICS AIR VENT SM TIP
- N-higro 6-29m³/h — nawiew wentylacji; nawiewnik higrosterowany okienny w klasie HICS BHY 4000

UWAGI:
1. Wymiary podano w centymetrach.
2. Wymiary sprawdzić na budowie.
3. Wymiary wewnętrzne podano dla stanu surowego.
4. Zmiany zatwierdzić z głównym projektantem.
5. Obudowy szafek licznikowych i instalacji w częściach wspólnych wykonać z płyt GKF (min. EI 15).
6. Przejścia wszystkich instalacji przez przegrody oddzielenia pożarowego zabezpieczyć przeciwpożarowo do klasy odporności ogniowej danej przegrody. Przejścia wykonać według rysunku detalu przejść ppoż.
7. Przejścia wszystkich instalacji przez przegrody niebędące przegrodami oddzielenia pożarowego, wypełnić materiałem niepalnym (np. zaprawą) zgodnie ze sztuką budowlaną.

RZUT II PIĘTRA

AMAYA ARCHITEKCI
40-115 Katowice, ul. J. Baildona 24c/10
tel. 0 607 44 95 40 0 609 99 68 18
biuro@amayaarchitekci.pl

temat: Opracowanie dokumentacji budowlano-wykonawczej dla zadania pn. "Budowa budynku socjalnego przy ul. Dworcowej".

inwestor: Miasto Ustroń
43-450 Ustroń, Rynek 1

temat rysunku:
Rzut II-go piętra

adres inwestycji: Ustroń, ul. Dworcowa

projektant:
arch. Bartosz Majewski
upr. uprawn. arch. bez ograniczeń DOKO

sprawdzający:
arch. Agnieszka Majewska
upr. uprawn. arch. bez ograniczeń DOKO

nr rysunku:	data:	skala:
03_16/06	2016	1:50