


przyłącze kablem ziemnym
YAKXS 4 x 35 mm²
inwestycja TAURON
ze stacji transf.
nr 21957
„Cisownica Pasiczna”

ZK1e-1P-S
inwestycja TAURON

Proj. szafa
sterownicza

UKŁAD SIECI - TT

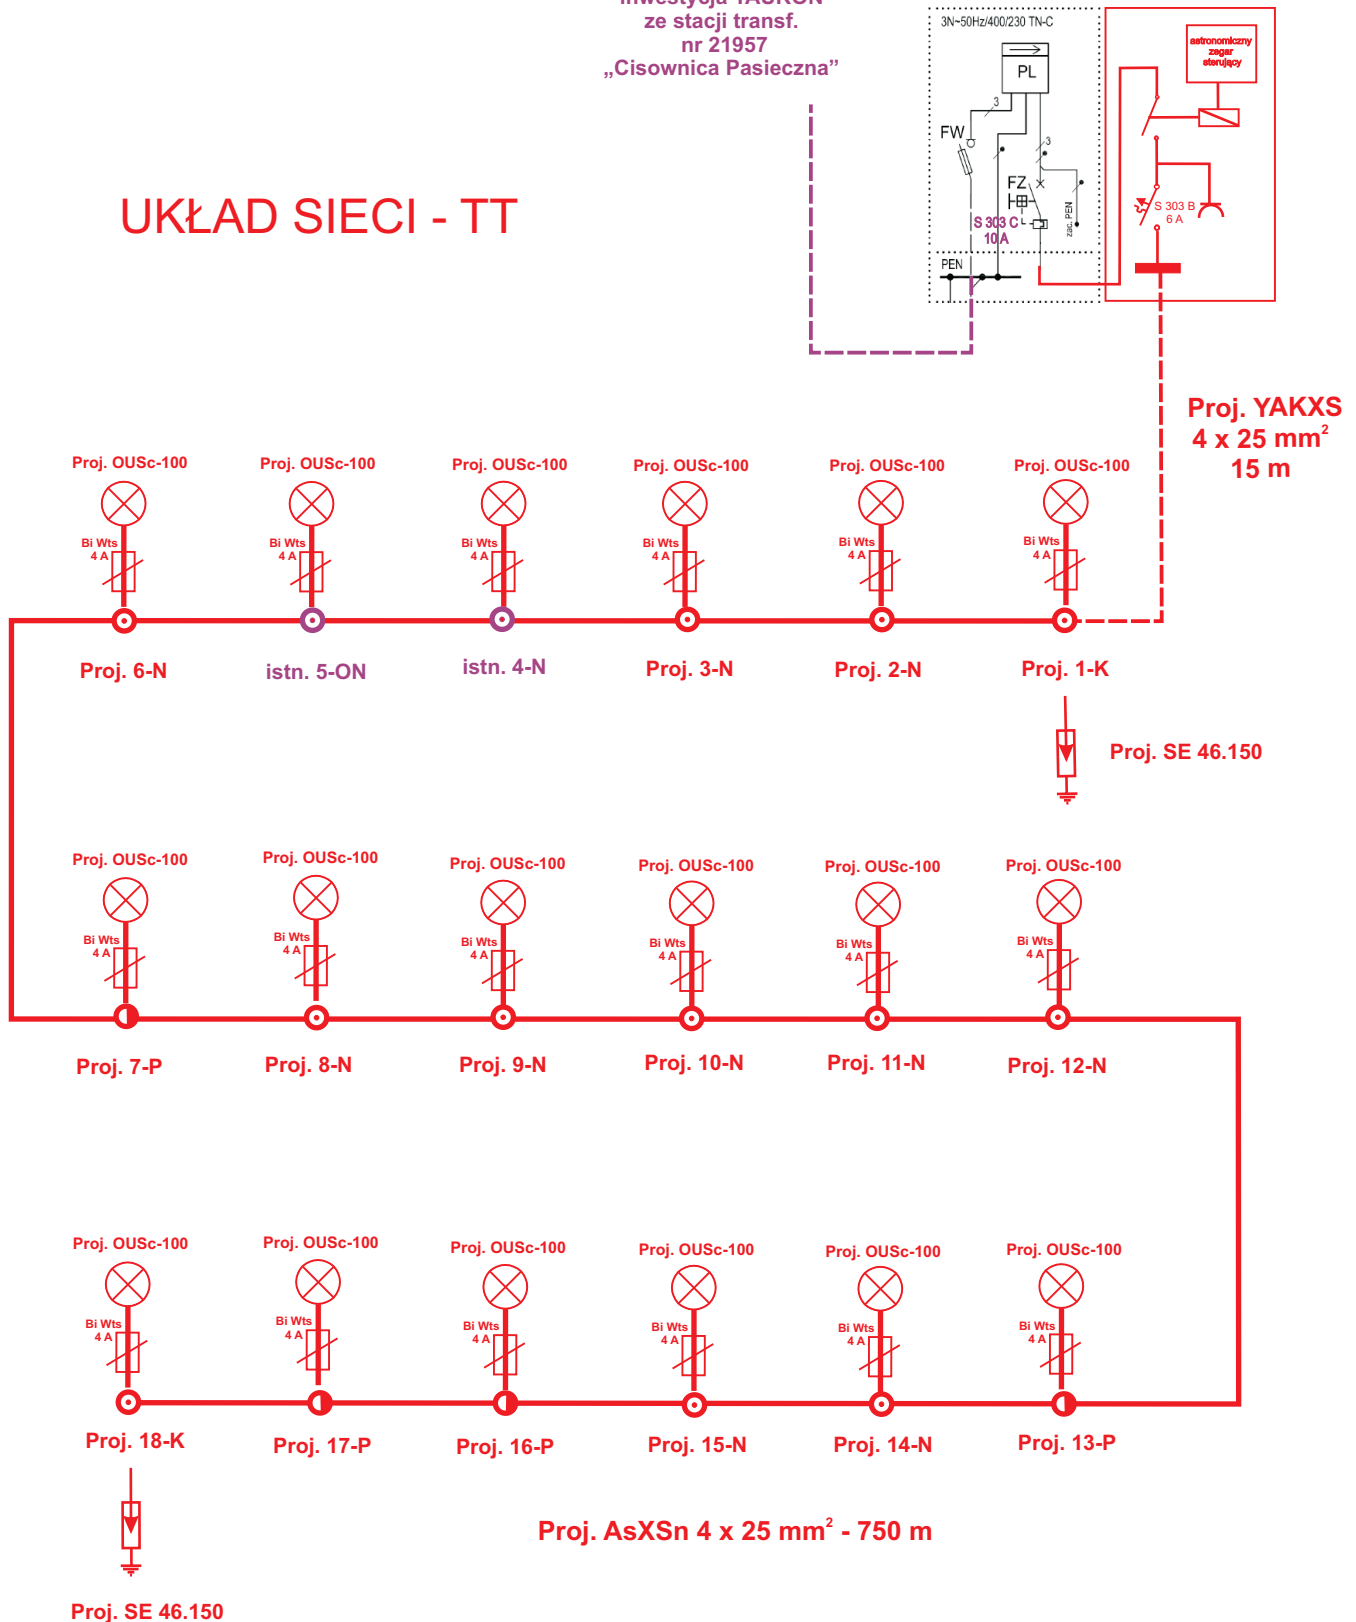

OBIEKT : ulica Pasiczna w Ustroniu

RYSUNEK : budowa oświetlenia ulicznego
- schemat ideowy

INWESTOR :

Miasto Ustron
ul. Rynek 1
43-450 Ustron

OPRACOWAŁ :

sierpień-wrzesień 2016