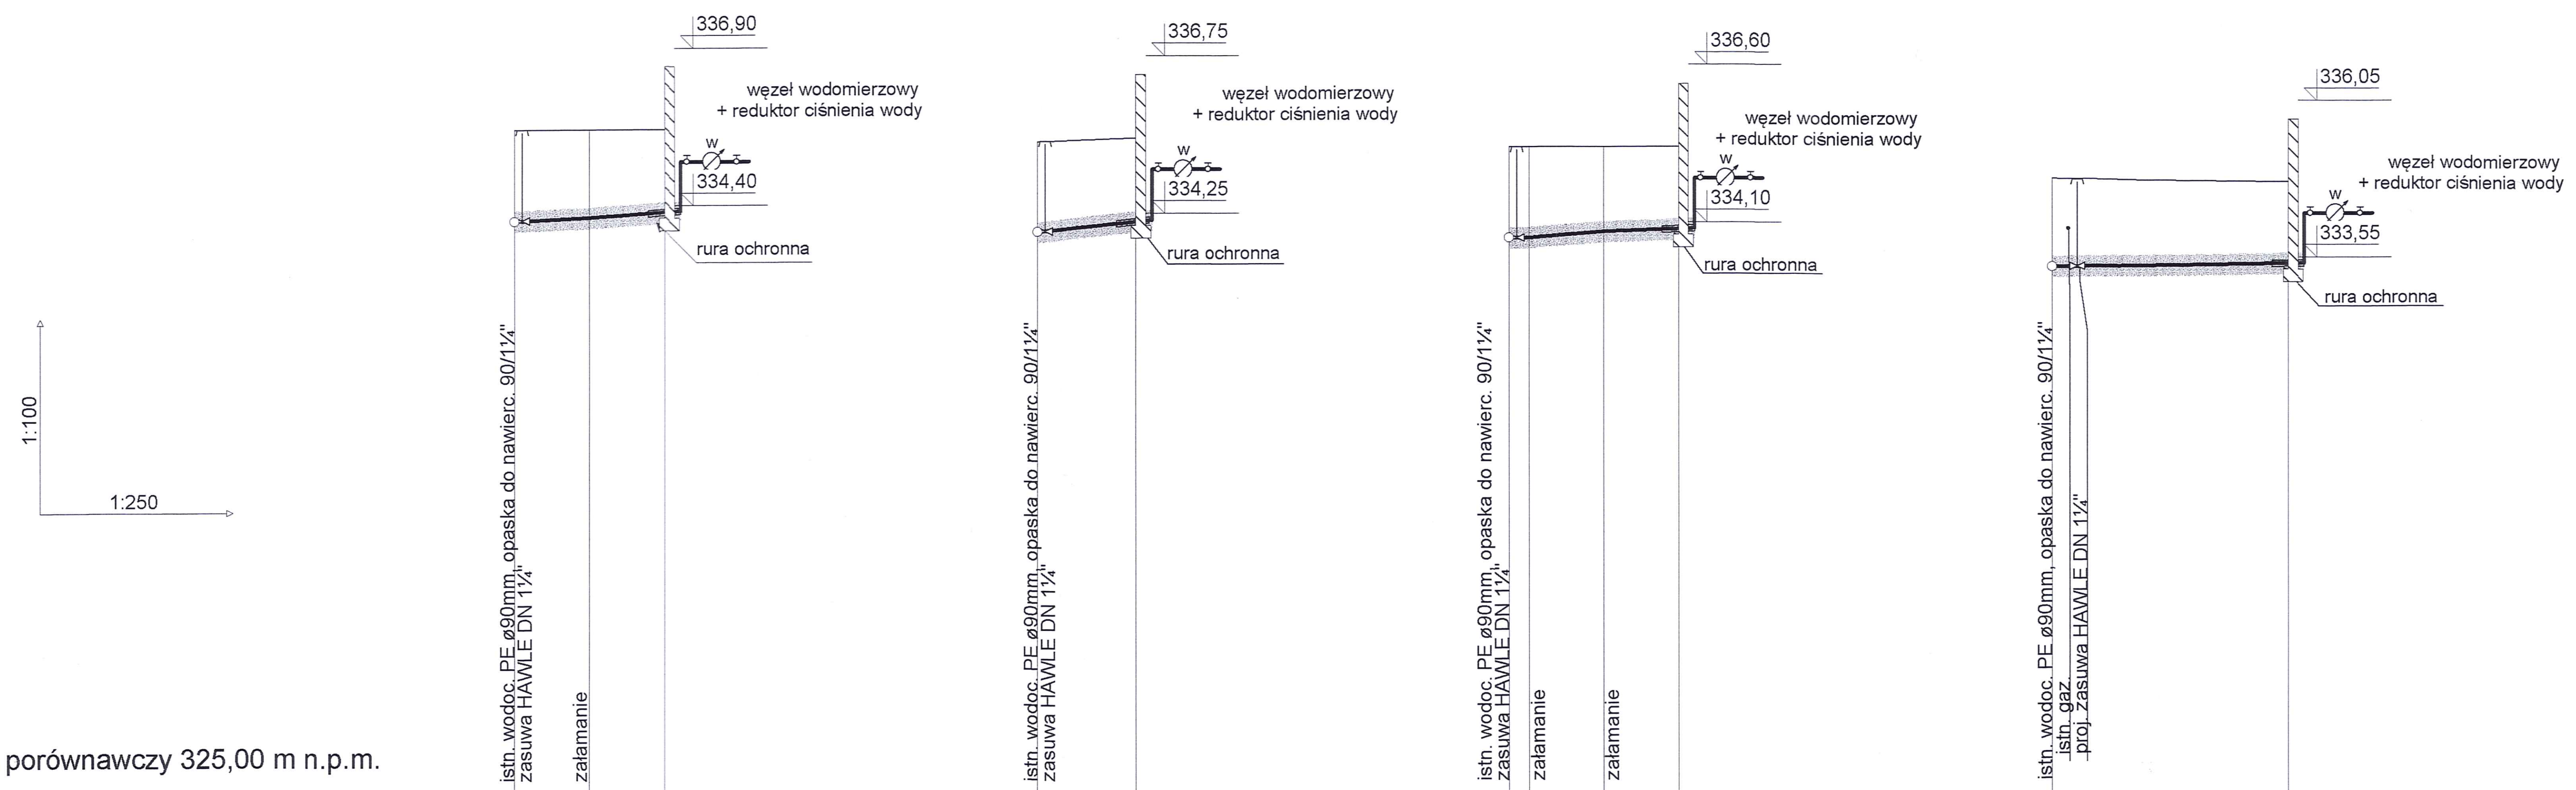
1:100
1:250
336,90
węzeł wodomierzowy
+ reduktor ciśnienia wody
w
334,40
rura ochronna
istn. wodoc. PE ø90mm, opaska do nawierc. 90/1¼"
zasuwa HAWLE DN 1¼"
załamanie
336,75
węzeł wodomierzowy
+ reduktor ciśnienia wody
w
334,25
rura ochronna
istn. wodoc. PE ø90mm, opaska do nawierc. 90/1¼"
zasuwa HAWLE DN 1¼"
336,60
węzeł wodomierzowy
+ reduktor ciśnienia wody
w
334,10
rura ochronna
istn. wodoc. PE ø90mm, opaska do nawierc. 90/1¼"
zasuwa HAWLE DN 1¼"
załamanie
załamanie
336,05
węzeł wodomierzowy
+ reduktor ciśnienia wody
w
333,55
rura ochronna
istn. wodoc. PE ø90mm, opaska do nawierc. 90/1¼"
istn. gaz
proj. zasuwa HAWLE DN 1¼"

Poziom porównawczy 325,00 m n.p.m.

	W9		W9.1		B58
Rzędna terenu istniejącego	335.60		335.60		335,60
Rzędna osi rurociągu [m]	334.15		334.20		334,30
Zagłębienie osi rurociągu	1.45		1.40		1,30
Odległości [m]		3,00		3,00	
Średnice, materiał / Spadek		PE100_SDR17_zw 40×2,4 2,5 %			
Długość trasy [m]	0.00		3.00		6,00

	W10		B60
Rzędna terenu istniejącego	335.40		335,45
Rzędna osi rurociągu [m]	333.95		334,15
Zagłębienie osi rurociągu	1.45		1,30
Odległości [m]		4,00	
Średnice, materiał / Spadek		PE100_SDR17_zw 40×2,4 5,0 %	
Długość trasy [m]	0.00		4,00

	W11		W11.1		W11.2		B62
Rzędna terenu istniejącego	335.30		335,30		335.30		335,30
Rzędna osi rurociągu [m]	333.85		333,85		333.95		334,00
Zagłębienie osi rurociągu	1.45		1,45		1.35		1,30
Odległości [m]		0,80		3,00		3,00	
Średnice, materiał / Spadek		PE100_SDR17_zw 40×2,4 2,2 %					
Długość trasy [m]	0.00		0,80		3.80		6,80

	W12				B21
Rzędna terenu istniejącego	334.80				334,75
Rzędna osi rurociągu [m]	333.40		333,40		333,45
Zagłębienie osi rurociągu	1.40				1,30
Odległości [m]				9,50	
Średnice, materiał / Spadek		PE100_SDR17_zw 40×2,4 0,5 %			
Długość trasy [m]	0.00		0,66		9,50

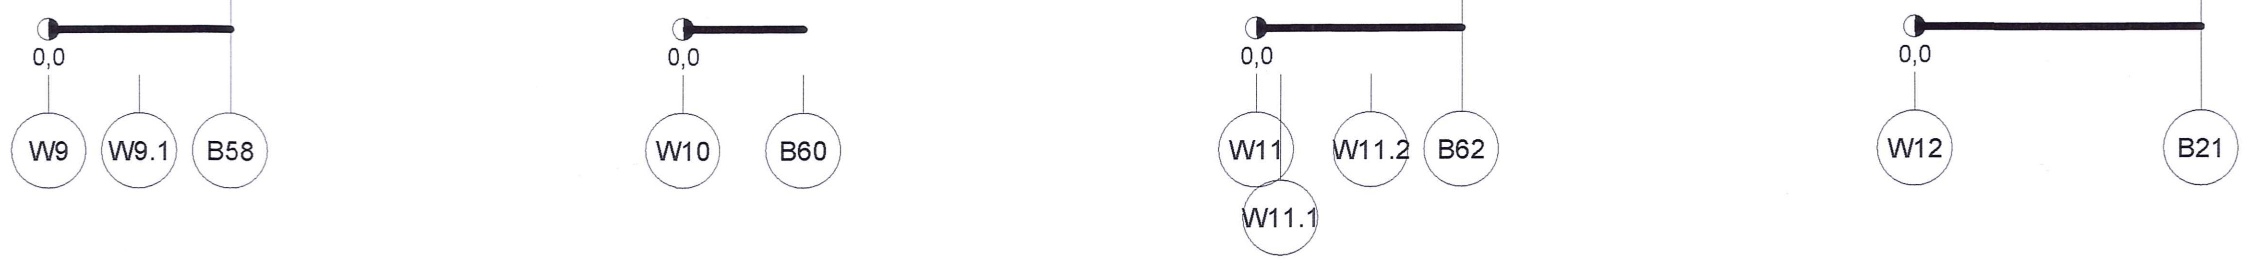

Temat
Budowa przyłączy wodociągowych do b
w rejonie ul. Różanej w Us

Tytuł rys.
PROFIL PODŁUŻNY WODOC
budynki nr: 58, 60, 62, 21

Inwestor
GMINA USTROŃ
43-450 Ustroń Ryne

Opracował
Olszewski Leszek
Usługi projektowe w zakresie
instalacji i sieci wod.-kan.

Uprawniony do kierowania
nadzorowania i projektowania budow
i remontu sieci i inst. sanitarnych
nr up. 149/91 i 305/94
mgr inż. Jacek Hyrnik