




# KABINY HPL

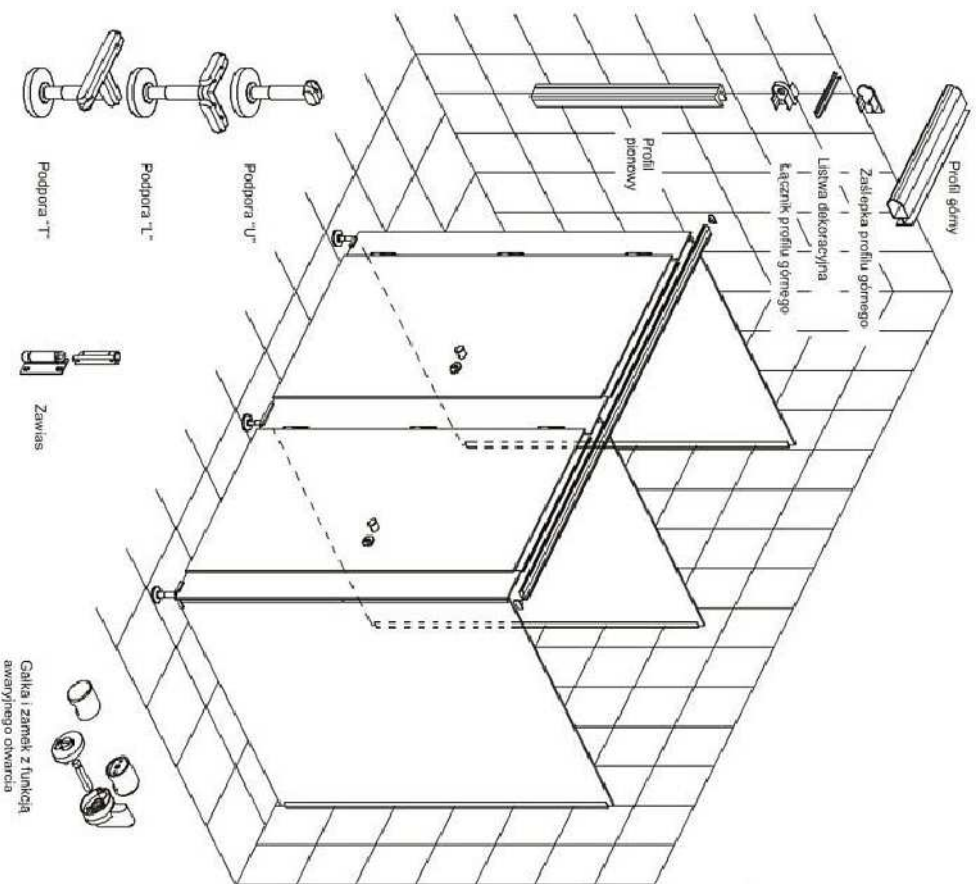

## ZESTAW KABINOWY MIĘDZY ŚCIANAMI – SCHEMAT

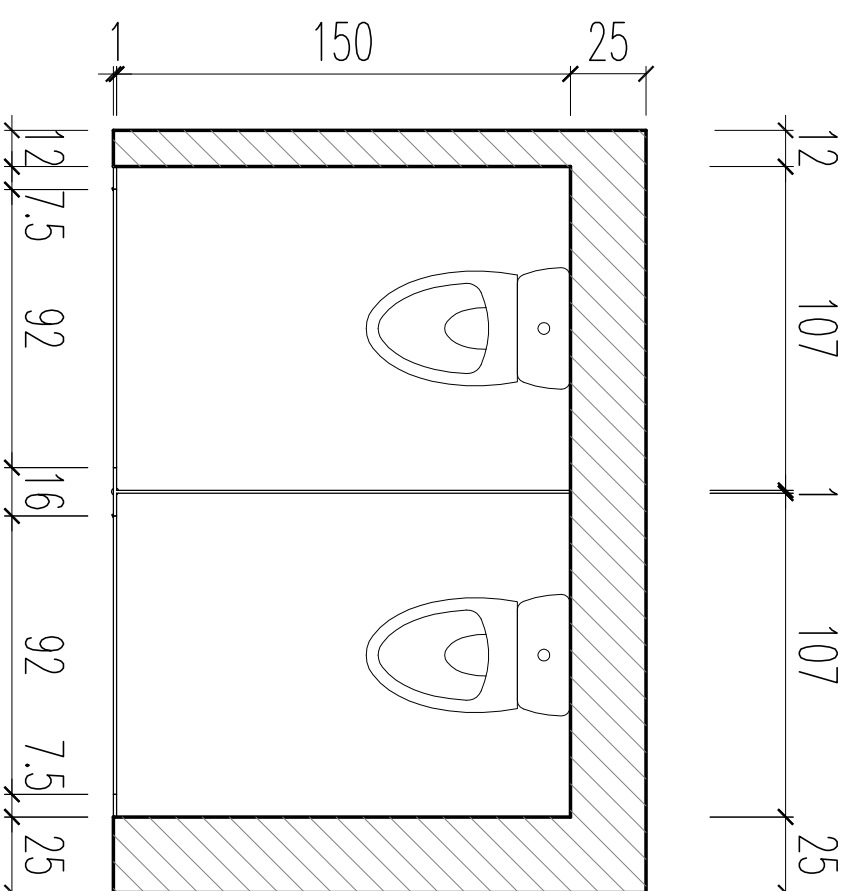

## ZESTAW KABINOWY MIĘDZY ŚCIANAMI – RZUT

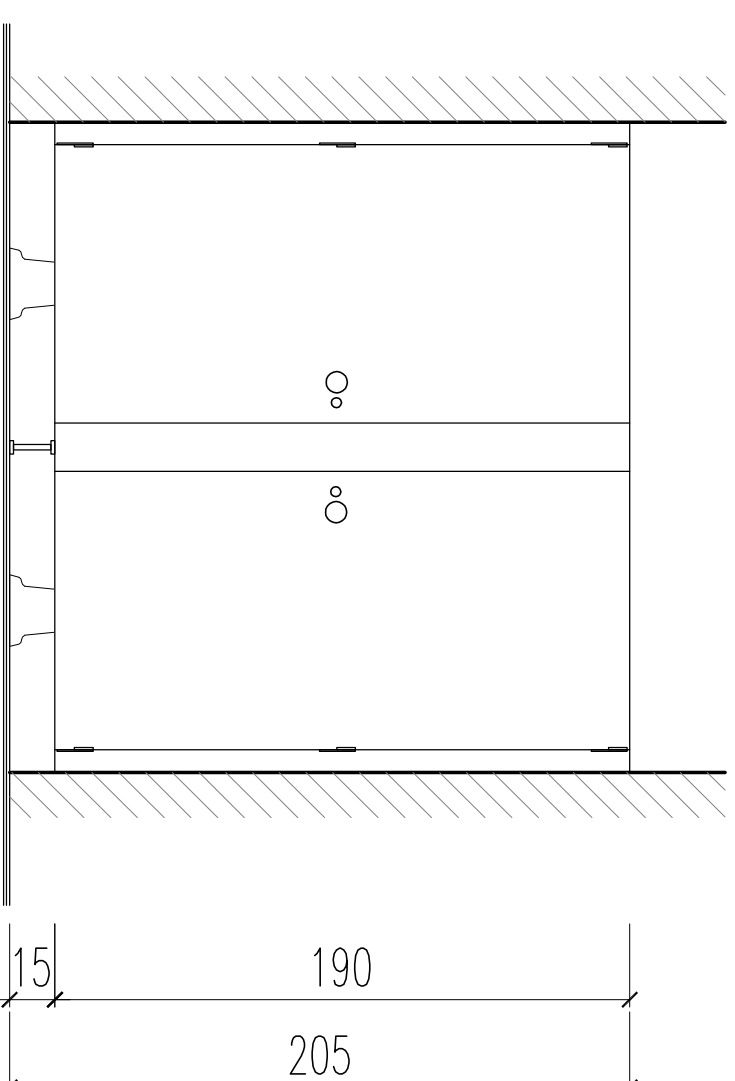

## ZESTAW KABINOWY MIĘDZY ŚCIANAMI – WIDOK

- UWAGI:
- płyta wykonana z płyt HPL grubości 10 mm, posiadająca atest higieniczny,
  - elementy mocujące oraz okucia wykonane z materiałów nie ulegających korozji,
  - profile przysściennie i górne wykonane z aluminium,
  - zawiasy z pochylną płaszczyzną siłgową, umożliwiającą samoczynne zamknięcie się skrzydła,
  - kolorystyka płyt szara, zbliżona do RAL7038.

Projekt budowlany budynku toalety publicznej wraz z pomieszczeniami: obsługi parkingu, stacji rowerowej i pomieszczeniem usługowym		SKALA 1:25
<b>KABINY HPL</b>		BRANŻA: ARCHITEKTURA
DANE	Miasto Ustroń	NR RYSUNKU: <b>AW 4</b>
INWESTOR:	43-450 Ustroń, ul. Rynek 1,	kwiecień 2017
ADRES	Ustroń, ul. Nadzyczna	
BUDOWY:	działka nr 5014/64	
PROJEKTOWAŁ:	PODPIS:	
mgr inż. arch. Maciej Pindur	mgr inż. arch. Piotr Gawliczek	
149/02 i 646/86	356/78	
OPRACOWAŁ:	PODPIS:	
mgr inż. arch. Piotr Gawliczek		
356/78		

Pracownia Projektowa "PIK"s.c.  
Anna i Maciej PINDUROWIE  
44-240 ŻORY, ul. Szeroka 24 tel. 0932 434-42-20  
www.pik.pl e-mail: biuro@pik.pl