
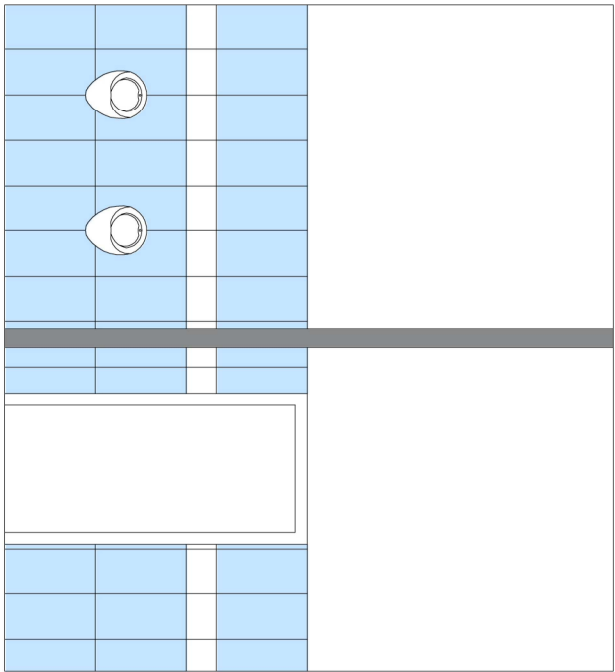
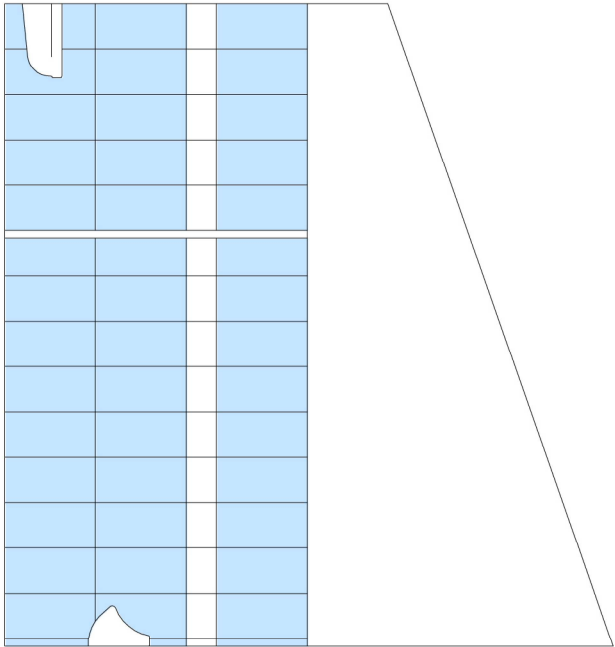
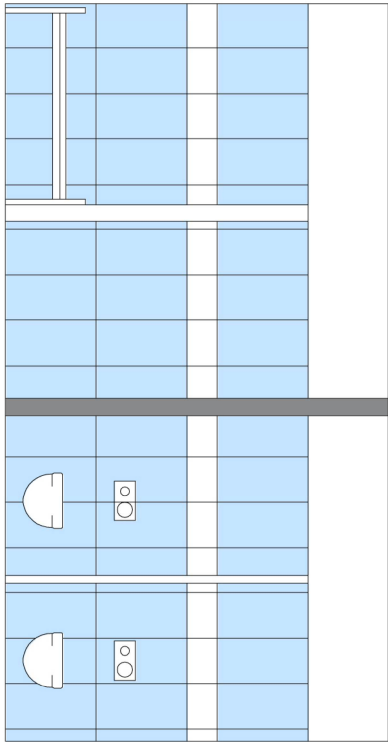


WC MĘSKI

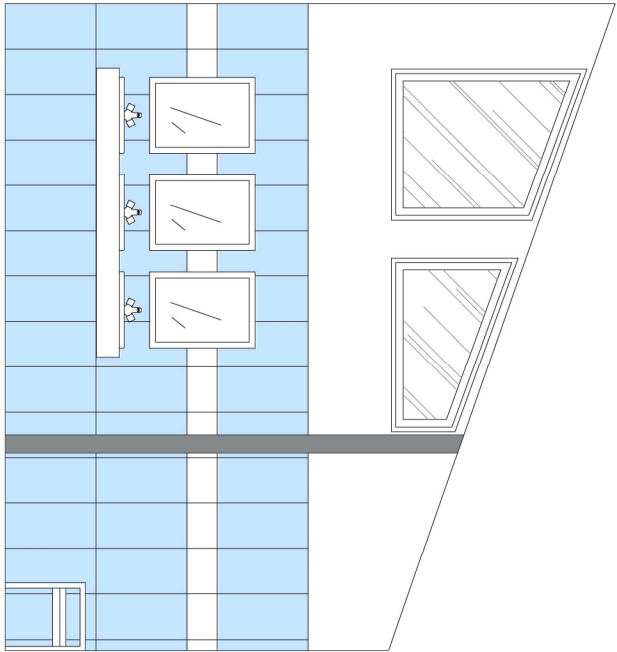

Projekt budowlany budynku toalety publicznej

wraz z pomieszczeniami obsługi parkingu, stacji rowerowej
i pomieszczeniem usługowym

SKALA 1:50

ROZWINIĘCIE ŚCIAN – TOALETA MĘSKA

BRANŻA:
ARCHITEKTURA

DANE
INWESTORA: Miasto Ustroń
43-450 Ustroń, ul. Rynek 1,

NR RYSUNKU:
AW2b

ADRES
BUDOWY: Ustroń, ul. Nadzrzeczna
działka nr 5014/64

kwiecień 2017

PROJEKTOWAŁ:
mgr inż. arch.
Maciej Pindur
149/02 i 646/86

PODPIS:

OPRACOWAŁ
mgr inż. arch.
Piotr Gawliczek
356/78

PODPIS:

Pracownia Projektowa "PIK" s.c.

Anna i Maciej PINDUROWIE
44-240 ŻORY, ul. Szeroka 24 tel. 092 434-42-20
www.pik.pl e-mail: biuro@pik.pl

PRACOWNIA PROJEKTOWA
PIK
®