


BILANS POWIERZCHNI

NR POM.	NAZWA POMIESZCZENIA	RODZAJ POSADZKI	POW. PODŁOGI	POW. H>190cm
0.01	Wypożyczalnia rowerów	plyt. cer.	9.18	9.18
0.02	Pom. gromadz. odpadów	plyt. cer.	2.21	2.21
0.03	Pom. porządkowe	plyt. cer.	2.05	2.05
0.04	Aneks kuchenny	plyt. cer.	5.86	5.86
0.05	Obsługa toalet	plyt. cer.	6.09	6.09
0.06	Usługa – kiosk	plyt. cer.	12.51	12.51
0.07	WC męskie – przedsiobek	plyt. cer.	6.16	6.16
0.08	WC męskie – prysznic	plyt. cer.	3.23	3.23
0.09	WC męskie – toalety	plyt. cer.	9.13	9.13
0.10	WC damskie – przedsiobek	plyt. cer.	7.94	7.94
0.11	WC damskie – prysznic	plyt. cer.	2.83	2.83
0.12	WC damskie – toalety	plyt. cer.	12.36	12.36
0.13	Toaleta dla osoby NP	plyt. cer.	6.74	6.74
0.14	Kotłownia	plyt. cer.	3.75	3.75
0.15	Przebiernia	plyt. cer.	3.81	3.81
OGÓŁEM SUMA POWIERZCHNI			93.85	93.85
POWIERZCHNIA CAŁKOWITA			166.65	
POWIERZCHNIA ZABUDOWY			136.73	
KUBATURA			520.00	

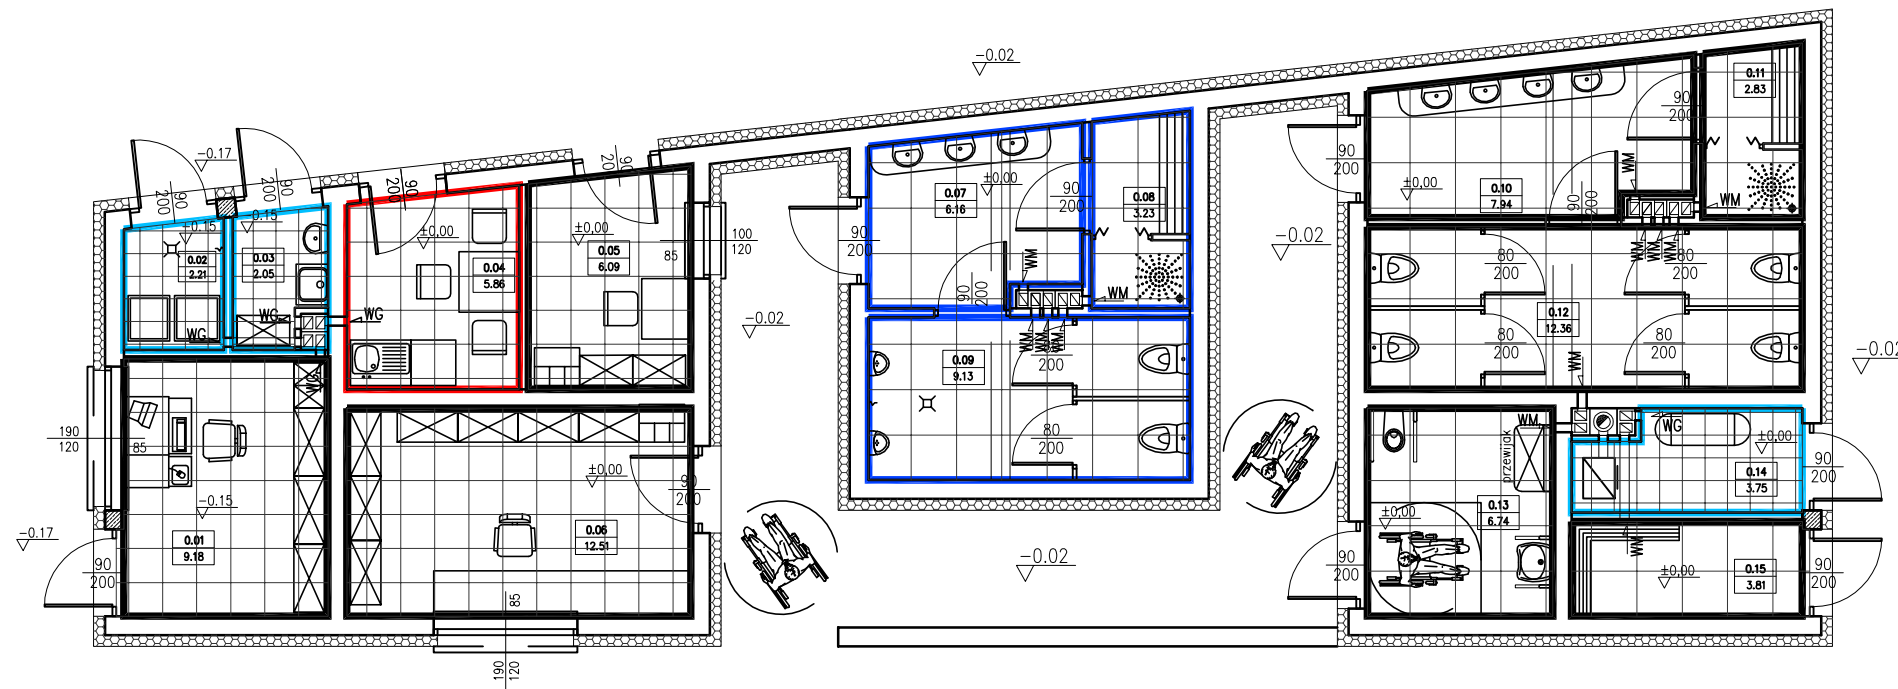

LEGENDA:

W poniższych tabelach podano przykładową kolorystykę, ostatecznie należy ją skonsultować z inwestorem.

— KOTŁOWNIA, POM. PORZĄDKOWE, POM. GROMADZENIA ODPADÓW

NAZWA	WYMIARY	KOLORYSTYKA	
PODŁOGA	Płytki ceram. 30x30cm	biały	zblizony do RAL9003
ŚCIANY	Płytki ceramiczne 30x60cm < 2,05m Farba emulsyjna >2,05m	biały	zblizony do RAL9003
SUFIT	Farba emulsyjna	biały	zblizony do RAL9003

— POM. SOCJALNE

NAZWA	WYMIARY	KOLORYSTYKA	
PODŁOGA	Płytki ceram. 45x45cm	szary	zblizony do RAL7040
ŚCIANY	Płytki ceramiczne 30x60cm za zlewem < 2m Farba emulsyjna na całej wysokości	szary	zblizony do RAL7037
SUFIT	Farba emulsyjna	jasnoszary	zblizony do RAL7047
		biały	zblizony do RAL9003

— WYPOŻYCZALNIA ROWERÓW, OBSŁUGA TOALET, KIOSK

NAZWA	WYMIARY	KOLORYSTYKA	
PODŁOGA	Płytki ceram. 45x45cm	szary	zblizony do RAL7040
ŚCIANY	Farba lateksowa	jasnoszary	zblizony do RAL7047
SUFIT	Farba lateksowa	biały	zblizony do RAL9003

— WC MĘSKIE

NAZWA	WYMIARY	KOLORYSTYKA	
PODŁOGA	Gres podłogowy 60x60cm	biały	zblizony do RAL9003
ŚCIANY	Płytki ceram. 30x60 <2,05m Akcenty koloryst. (pasy poziome) Farba emulsyjna > 2,05m	jasny niebieski biały	zblizony do RAL5012 zblizony do RAL9003
SUFIT	Farba emulsyjna	biały	zblizony do RAL9003

— WC DAMSKIE

NAZWA	WYMIARY	KOLORYSTYKA	
PODŁOGA	Gres podłogowy 60x60cm	biały	zblizony do RAL9003
ŚCIANY	Płytki ceram. 30x60 < 2,05m Akcenty koloryst. (pasy poziome) Farba emulsyjna > 2,05m	jasnoszary czerwone biały	zblizony do RAL7047 zblizony do RAL3020 zblizony do RAL9003
SUFIT	Farba emulsyjna	biały	zblizony do RAL9003

— TOALETA DLA NIEPEŁNOSPRAWNYCH, PRZEBIERALNIA

NAZWA	WYMIARY	KOLORYSTYKA	
PODŁOGA	Gres podłogowy 60x60cm	szary	zblizony do RAL7040
ŚCIANY	Płytki ceram. 30x60 < 2,05m Akcenty koloryst. (pasy poziome) Farba emulsyjna > 2,05m	złoty biały	zblizony do RAL1018 zblizony do RAL9003
SUFIT	Farba emulsyjna	biały	zblizony do RAL9003

Projekt budowlany budynku toalety publicznej wraz z pomieszczeniami obsługi parkingu, stacji rowerowej i pomieszczeniem usługowym		SKALA 1:100
RZUT PRZYZIEMIA – WYKOŃCZENIA		BRANZA: ARCHITEKTURA
DANE INWESTORA: 43-450 Ustron, ul. Rynek 1,	Miasto Ustron	NR RYSUNKU: AW1
ADRES BUDOWY: Ustron, ul. Nadrzeczna dzialka nr 5014/64		kwiecień 2017
PROJEKTOWAL: mgr inż. arch. Maciej Pindur 149/02 i 646/86	PODPIS:	
OPRACOWAL: mgr inż. arch. Piotr Gawliczek 356/78	PODPIS:	
Pracownia Projektowa "PIK" s.c. Anna i Maciej PINDUROWIE 44-240 ŻORY, ul. Szeroka 24 tel. 0*32 434-42-20 www.pik.pl e-mail: biuro@pik.pl		

