



ZESTAWIENIE STOLARKI OKIENNEJ

OZNACZENIE NA RYSUNKU	01	02	03	04	05	06	07	08	09	010	011	012	013	014	015	016	
OZNACZENIE PRODUCENTA	aluminium	aluminium	aluminium	aluminium	aluminium	aluminium	aluminium	aluminium	aluminium	aluminium	aluminium	aluminium	aluminium	aluminium	aluminium	aluminium	
KOLOR	RAL 7038	RAL 7038	RAL 7038	RAL 7038	RAL 7038	RAL 7038	RAL 7038	RAL 7038	RAL 7038	RAL 7038	RAL 7038	RAL 7038	RAL 7038	RAL 7038	RAL 7038	RAL 7038	
ZESTAWIENIE OKIEN	[Schematyczne rysunki okien 01-16]																
Wymiary zestawcze	So x Ho	190x120	100x120	180x(13-62)	120x(69-102)	130x(109-144)	120x(151-183)	150x(75-129)	140x(15-66)	160x(18-75)	125x(84-128)	120x(137-180)	100x(146-181)	155x(81-137)	155x(17-72)	115x(42-84)	100x(93-129)
Zewnętrzne wymiary ościeżnicy	Sz	187	970	1770	1170	1270	1170	1470	1370	1570	1220	1170	970	1520	1520	1120	970
	H <sub>z</sub>	117	1170	100-590	660-990	1060-1410	1480-1800	1260-720	630-120	150-720	810-1250	1340-1770	1780-1430	1340-780	690-140	390-810	900-1260
Wymiary w świetle ościeżnicy	S	172	820	1620	1020	1120	1020	1320	1220	1420	1070	1020	820	1370	1370	970	820
	H	97	1020	0-440	510-840	910-1260	1330-1650	1110-570	480-0	0-570	660-1100	1190-1620	1630-1280	1190-630	540-0	240-660	750-1110
Powierzchnia m <sup>2</sup>	S <sub>W</sub>	2,28	1,20	0,35	0,71	1,25	1,56	1,15	0,30	0,43	0,98	1,48	1,23	1,29	0,39	0,66	0,80
RAZEM	szt.	2	1	1	1	1	1	1	1	1	1	1	1	1	1	1	1
UWAGI	Okno zewnętrzne o wsp. przenikania ciepła na poziomie ok. U = 1,10 W/m <sup>2</sup> K. Okno aluminiowe w kolorze szarym. Okno podawcze rozsuwane do góry.																

POZIOM PRZYZIEMIA - 1:100

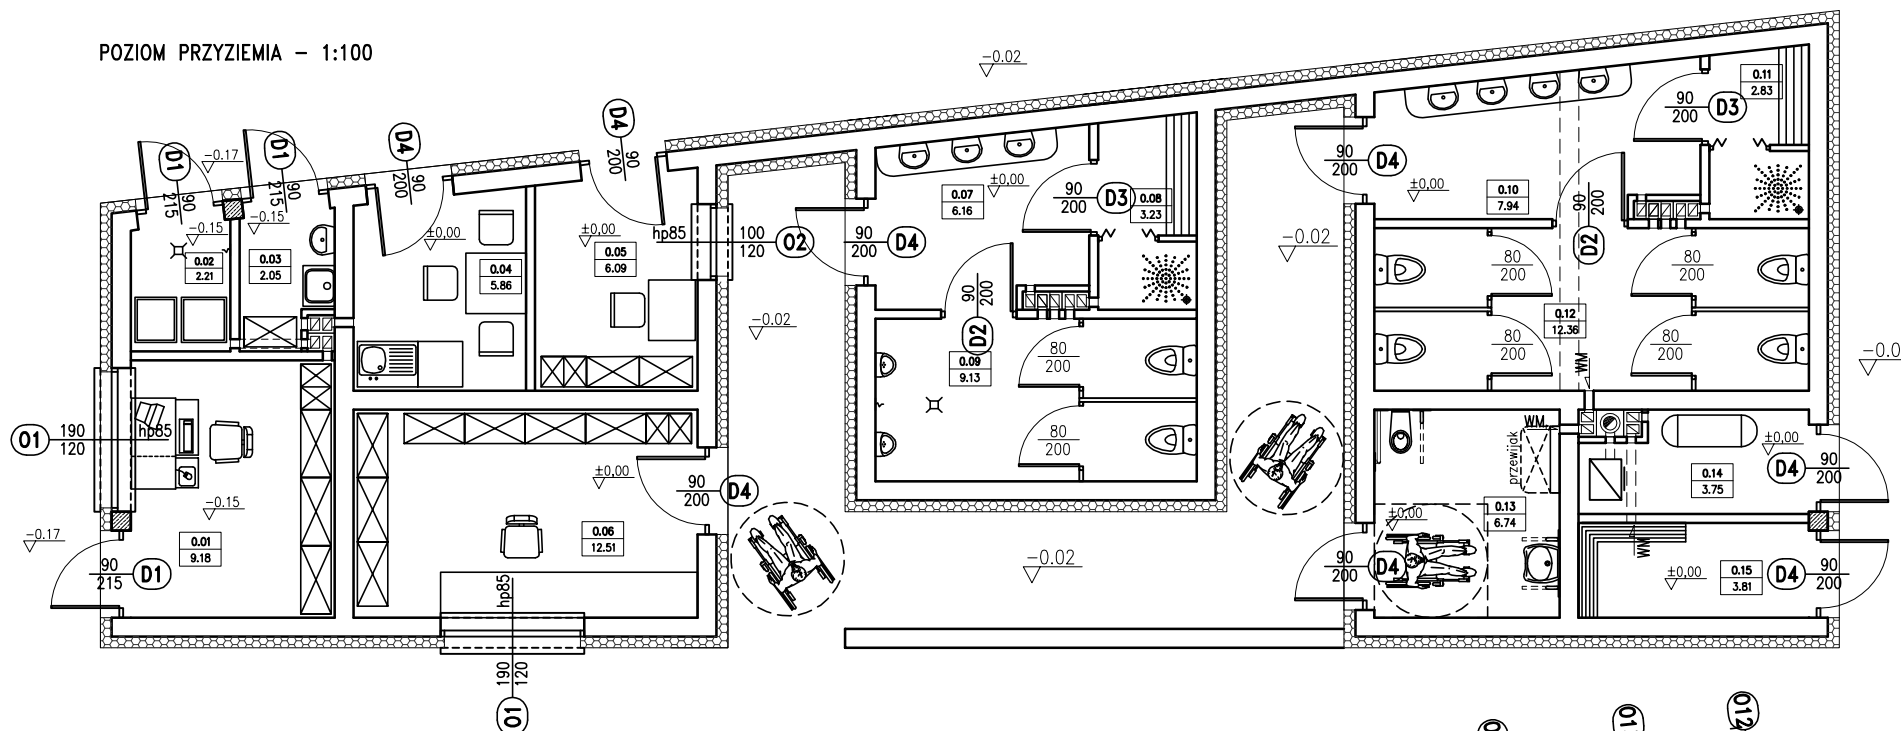

POZIOM +2.53 - 1:100

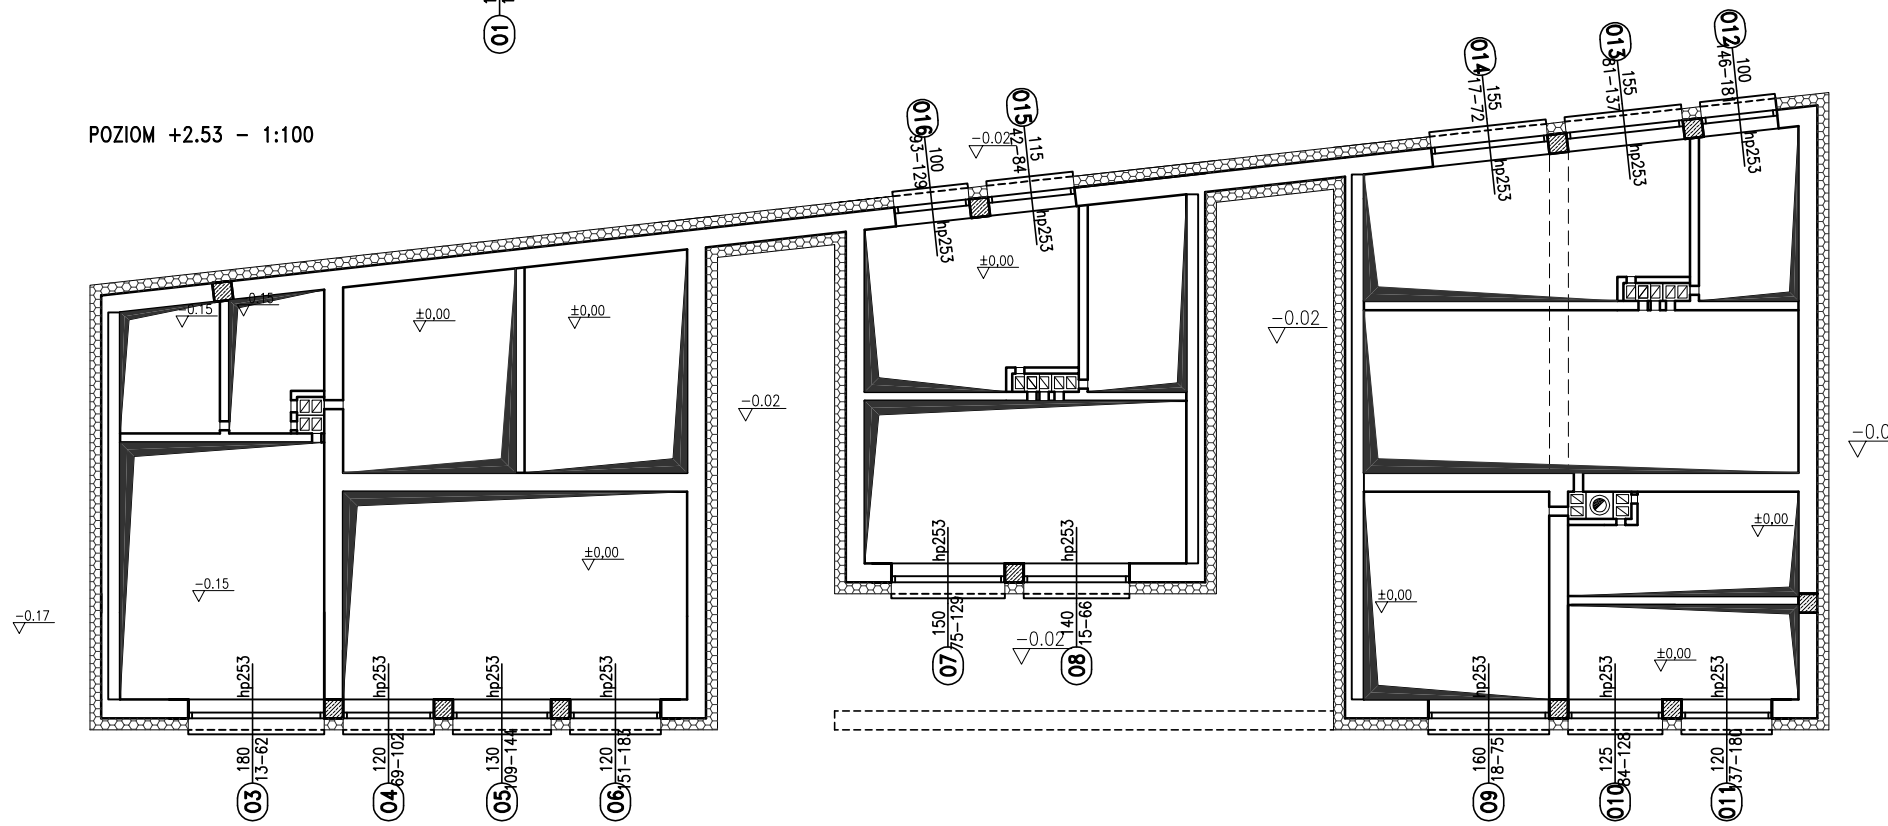

ZESTAWIENIE STOLARKI DRZWIOWEJ

OZNACZENIE NA RYSUNKU	D1	D2	D3	D4	
OZNACZENIE PRODUCENTA	aluminiowe	drewniane	drewniane	aluminiowe	
KOLOR	RAL 7038	RAL 7038	RAL 7038	RAL 7038	
ZESTAWIENIE DRZWI	[Schematyczne rysunki drzwi D1-D4]				
Wymiary w świetle ościeżnicy	S <sub>o</sub>	125	100	100	125
	H <sub>o</sub>	222	205	205	207
Wymiary zewnętrzne	Sz	-	-	-	-
	H <sub>z</sub>	-	-	-	-
Wymiary w świetle ościeżnicy	S	90	90	90	90
	H	215	200	200	200
RAZEM	L / P	- / 3	2 / -	- / 2	5 / 3
RAZEM	szt.	3	2	2	8
UWAGI	Drzwi zewnętrzne wyposażone w zamek patent., samozamykacz, wykonane przy użyciu listw maskujących lub czwercwałków. Drzwi okleinowane w kolorze szarym. Drzwi przeszklone szkłem mlecznym.				

UWAGI:  
Zaleca się zamówienie stolarki po wykonaniu stanu surowego budynku oraz jego pomiarze.

Projekt budowlany budynku toalety publicznej wraz z pomieszczeniami obsługi parkingu, stacji rowerowej i pomieszczeniem usługowym		SKALA	-
<b>ZESTAWIENIE STOLARKI</b>		BRANZA:	ARCHITEKTURA
DANE INWESTORA: <b>Miasto Ustroń</b>		NR RYSUNKU:	<b>A6</b>
ADRES BUDOWY: <b>Ustroń, ul. Nadrzeczna działka nr 5014/64</b>		kwiecień 2017	
PROJEKTOWAŁ: <b>mgr inż. arch. Maciej Pindur</b> 149/02 i 646/86	PODPIS:		
OPRACOWAŁ <b>mgr inż. arch. Piotr Gawliczek</b> 356/78	PODPIS:		
Pracownia Projektowa "PIK" s.c. Anna i Maciej PINDUROWIE 44-240 ŻORY, ul. Szeroka 24 tel. 0*32 434-42-20 www.pik.pl e-mail: biuro@pik.pl			