


BEZOKAPOWY SYSTEM ODWODNIENIA DACHU SEGMENT A

SZCZEGÓŁ OCIEPLENIA RURY SPUSTOWEJ

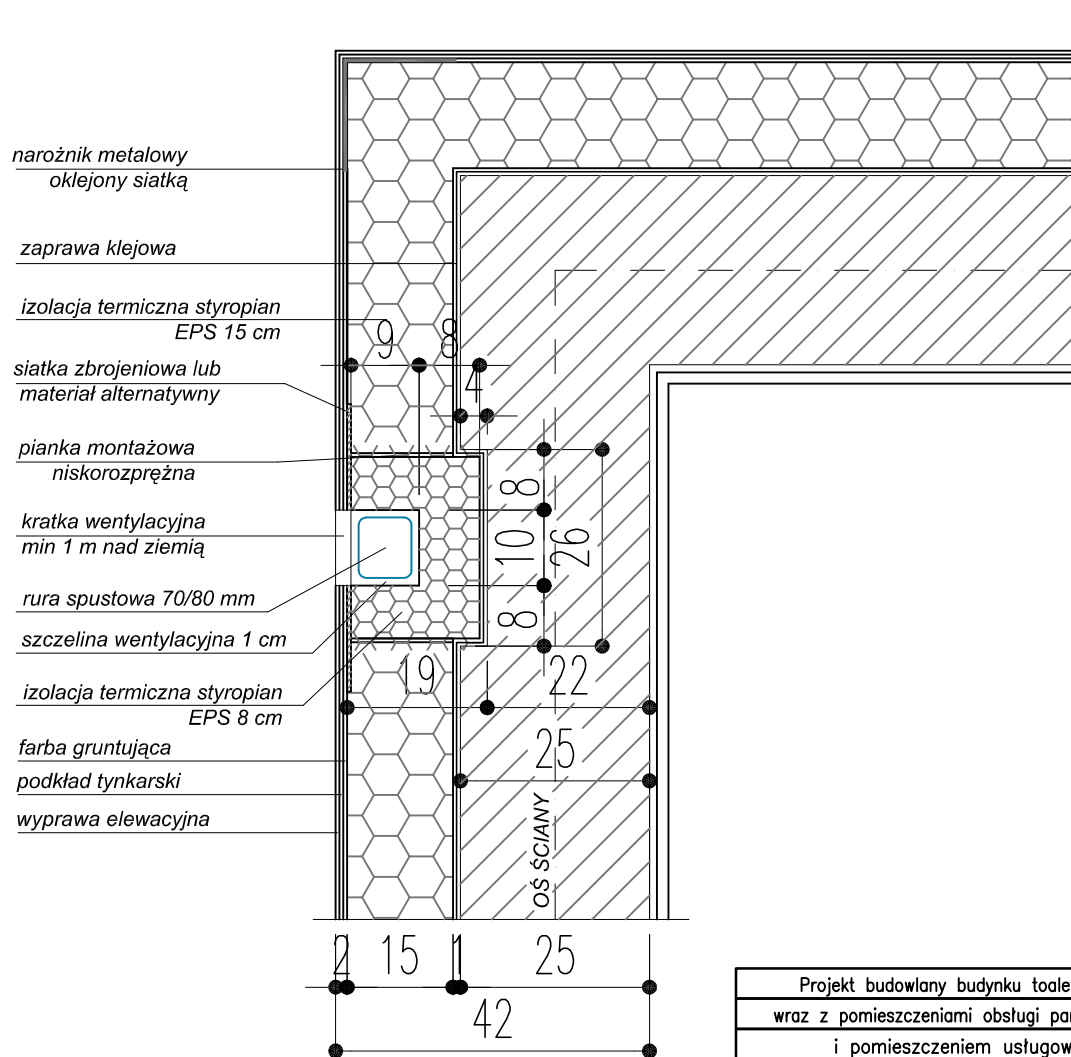

| | | | |
|---|---|---------------|--------------|
| Projekt budowlany budynku toalety publicznej | | SKALA | 1:10 |
| wraz z pomieszczeniami obsługi parkingu, stacji rowerowej | | BRANZA: | ARCHITEKTURA |
| i pomieszczeniem usługowym | | NR RYSUNKU: | AD3 |
| DETAL OCIEPLENIA RURY SPUSTOWEJ | | kwiecień 2017 | |
| DANE | Miasto Ustroń | | |
| INWESTORA: | 43-450 Ustroń, ul. Rynek 1, | | |
| ADRES | Ustroń, ul. Nadrzeczna | | |
| BUDOWY: | działka nr 5014/64 | | |
| PROJEKTOWAŁ: | mgr inż. arch. Maciej Pindur 149/02 i 646/86 | PODPIS: | |
| OPRACOWAŁ | mgr inż. arch. Piotr Gawliczek 356/78 | PODPIS: | |
| Pracownia Projektowa "PIK" s.c. Anna i Maciej PINDUROWIE 44-240 ŻORY, ul. Szeroka 24 tel. 0*32 434-42-20 www.pik.pl e-mail: biuro@pik.pl | | | |

