



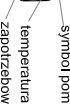

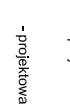


| B I L A N S P O W I E R Z C H N I | | | |
|-----------------------------------|--------------------------|-------------------|-------------|
| NR P.M. | NAZWA POMIESZCZENIA | RODZAJ POKROJENIA | POW. UZTIK. |
| 0.01 | Wyposażenie rowerów | plyt. cer. | 9,35 |
| 0.02 | Pom. gromad. obrobok | plyt. cer. | 2,3 |
| 0.03 | Pom. porządkowe | plyt. cer. | 2,05 |
| 0.04 | Pom. socjalne pracownik | plyt. cer. | 5,86 |
| 0.05 | Obsługa toalet | plyt. cer. | 6,09 |
| 0.06 | Usługa – kiosk | plyt. cer. | 12,51 |
| 0.07 | WC męskie – przedsionek | plyt. cer. | 6,16 |
| 0.08 | WC męskie – prysznic | plyt. cer. | 3,23 |
| 0.09 | WC męskie – toalety | plyt. cer. | 9,13 |
| 0.10 | WC damskie – przedsionek | plyt. cer. | 7,94 |
| 0.11 | WC damskie – prysznic | plyt. cer. | 2,83 |
| 0.12 | WC damskie – toalety NP | plyt. cer. | 6,74 |
| 0.13 | Toaleta dla osoby NP | plyt. cer. | 3,75 |
| 0.14 | Kolownia | plyt. cer. | 3,81 |
| 0.15 | Przebiieralnia | plyt. cer. | 3,81 |
| OGÓLEM SIŁA POMIAROWA | | | 94,11 |
| POWIERZCHNIA CAKKOWITA | | | 166,94 |
| POWIERZCHNIA ZABUDOWY | | | 132,72 |
| KUBATURA | | | - |

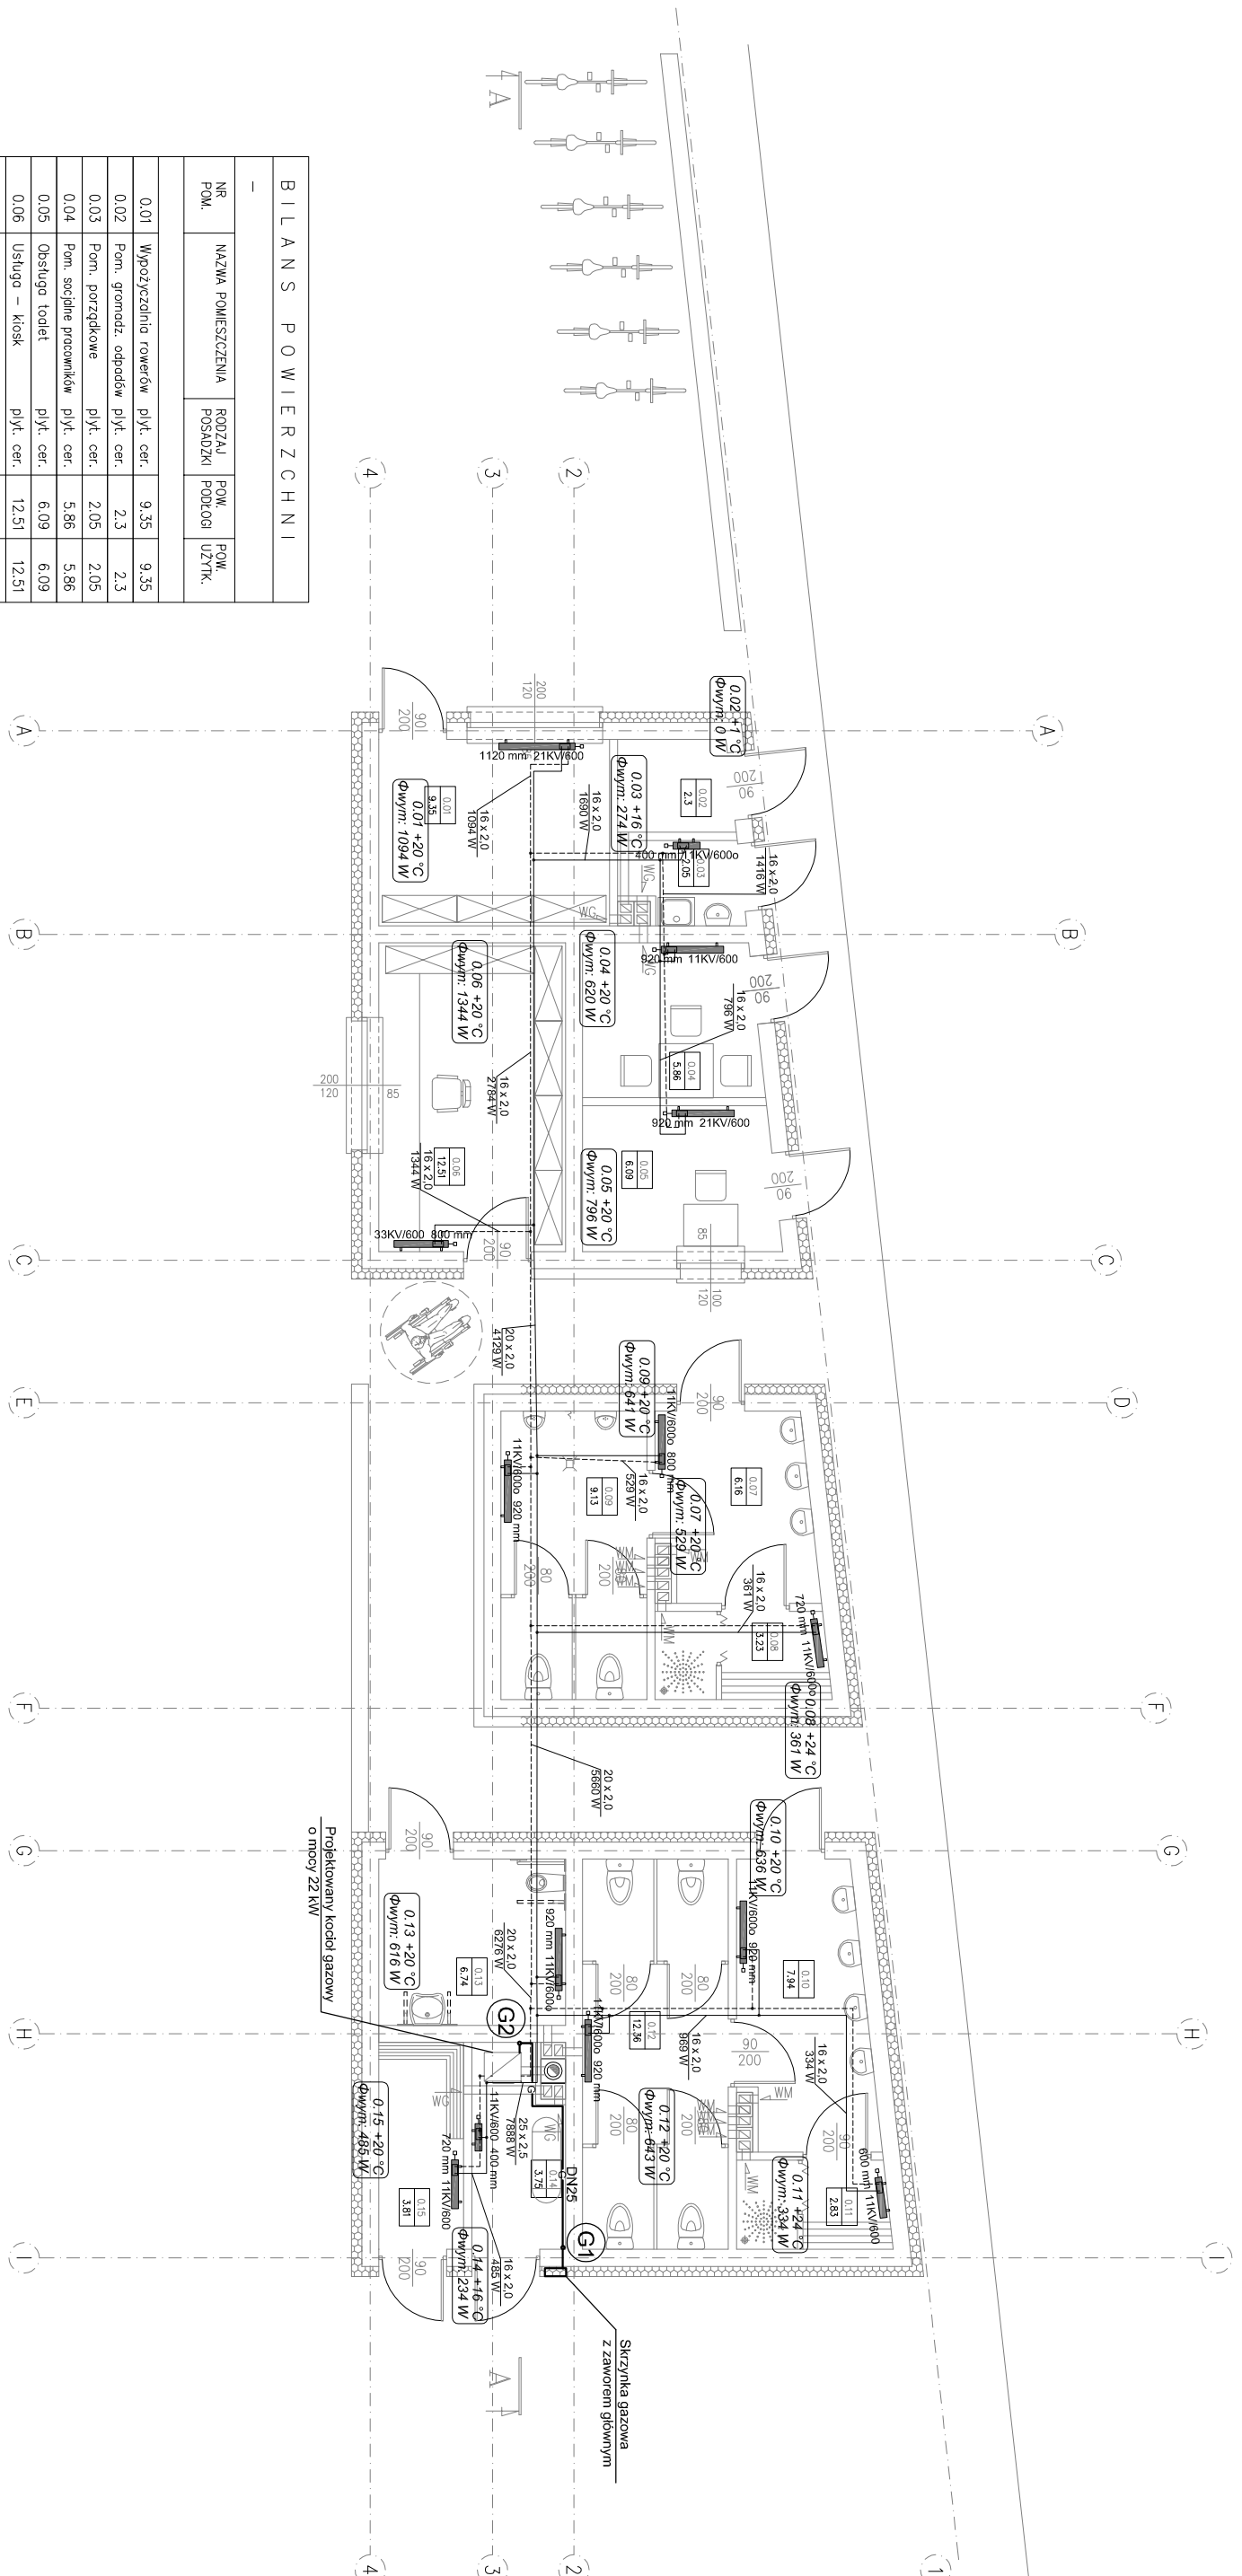

OZNACZENIA:

-  - projektowane przewody instalacji
-  - projektowany grzejnik płytowy kot.
-  - symbol pomieszczenia
-  - temperatura w pomieszczeniu zapotrzebowanie na ciepło pomie
-  - projektowane przewody instalacji
-  - projektowany pion instalacji gaz

Projekt budowlany budynku toalety p
wraz z pomieszczeniami: obsługi parkin
i pomieszczeniem usługowym

RZUT PRZYZIEMIA – instalacja c.o.,

DANE
Miasto Ustron
 ul. Rynek 1,
 43-450 Ustron, ul. Rynek 1,
 INWESTORA: Anna i Maciej PINDUROWIE
 ADRES BUDOWY: działka nr 5014/64

PROJEKTOWAŁ:
mgr inż. Marcin Szafarz
 SLK/1939/POOS/07

OPRACOWAŁ:
mgr inż. Michał Szafarz
 SLK/3878/POOS/11

PRACOWNIA PROJEKTOWA "PIK" S
 Anna i Maciej PINDUROWIE
 44-240 ŻORY, ul. Szeroka 24 tel. 0*32 434-
 www.pik.pl e-mail: biuro@pik.pl