


B I L A N S P O W I E R Z C H N I					
NR POM.	NAZWA POMIESZCZENIA	RODZAJ POSADZKI		POW. PODKOGI	POW. UŻYTK.
0.01	Wypożyczalnia rowerów	plyt. cer.		9,35	9,35
0.02	Pom. gromadz. odpadów	plyt. cer.		2,3	2,3
0.03	Pom. porządkowe	plyt. cer.		2,05	2,05
0.04	Pom. socjalne pracownikó	plyt. cer.		5,86	5,86
0.05	Obsługa toilet	plyt. cer.		6,09	6,09
0.06	Usługa – kiosk	plyt. cer.		12,51	12,51
0.07	WC męskie – przedsionek	plyt. cer.		6,16	6,16
0.08	WC męskie – przysznic	plyt. cer.		3,23	3,23
0.09	WC męskie – toilet	plyt. cer.		9,13	9,13
0.10	WC damskie – przedsionek	plyt. cer.		7,94	7,94
0.11	WC damskie – przysznic	plyt. cer.		2,83	2,83
0.12	WC damskie – toilet	plyt. cer.		12,36	12,36
0.13	Toileta dla osoby NP	plyt. cer.		6,74	6,74
0.14	Kolowrot	plyt. cer.		3,75	3,75
0.15	Przebiegania	plyt. cer.		3,81	3,81
OGÓLNE SUMA POWIERZCHNI				94,11	94,11
POWIERZCHNIA CAŁKOWITA				166,94	
POWIERZCHNIA ZABUDOWY				132,72	
KUBATURA				-	

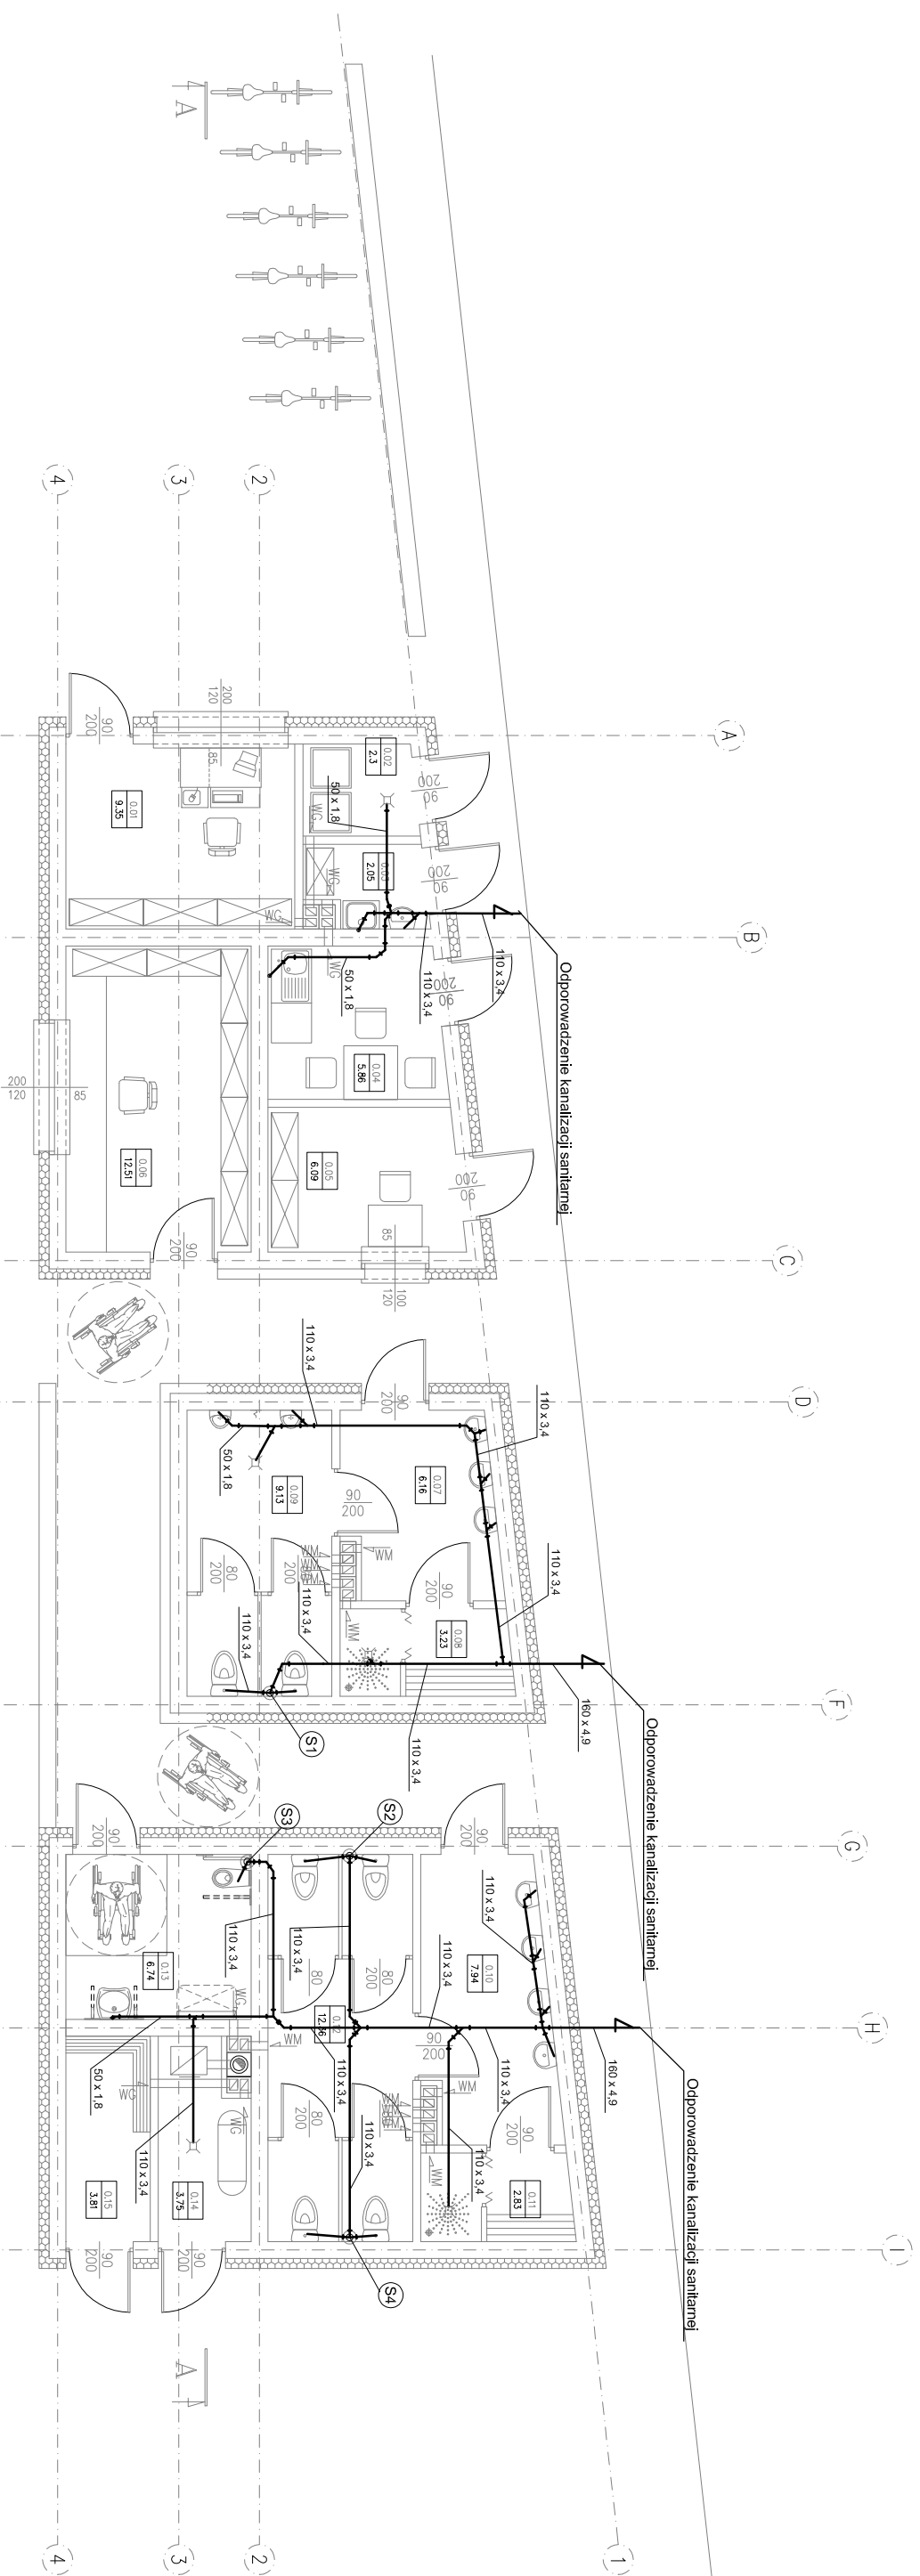

OZNACZENIA:

Ø50 — proj. przewód kanalizacyjny

⊙ S1 — proj. pion kanalizacyjny

Projekt budowlany budynku toiletów p wraz z pomieszczeniami: obsługi parkin i pomieszczeniem usługowym	
RZUT PRZYZIEMIA – instalacja kanali	
DANE	
Miasto	Ustron
INWESTOR: 43-450 Ustron, ul. Rynek 1,	
ADRES	
Ustron, ul. Nadrzeczna	
BUDOWA: działka nr 5014/64	
PROJEKTOWAŁ:	
mgr inż.	
Marcin Szafarz	
SLK/1939/POOS/07	
OPRACOWAŁ	
mgr inż.	
Michał Szafarz	
SLK/3878/POOS/11	
PODPIS:	
PODPIS:	

Pracownia Projektowa "PIK"s
Anna i Maciej PINDUROWIE
44-240 ŻORY, ul. Szeroka 24 tel. 0*32 434-
www.pik.pl e-mail: biuro@pik.pl