


B I L A N S P O W I E R Z C H N I			
NR POM.	NAZWA POMIESZCZENIA	RODZAJ POSADZKI	POM. PODKŁOGI UŻYTK.
0.01	Wypożyczalnia rowerów	plyt. cer.	9,35
0.02	Pom. gromadz. odpadów	plyt. cer.	2,3
0.03	Pom. porządkowe	plyt. cer.	2,05
0.04	Pom. socjalne pracowników	plyt. cer.	5,86
0.05	Obsługa toalet	plyt. cer.	6,09
0.06	Usługa – kiosk	plyt. cer.	12,51
0.07	WC męskie – przedsionek	plyt. cer.	6,16
0.08	WC męskie – przysznic	plyt. cer.	3,23
0.09	WC męskie – toalety	plyt. cer.	9,13
0.10	WC damskie – przedsionek	plyt. cer.	7,94
0.11	WC damskie – przysznic	plyt. cer.	2,83
0.12	WC damskie – toalety	plyt. cer.	12,36
0.13	Toileto dla osoby NP	plyt. cer.	6,74
0.14	Kotłownia	plyt. cer.	3,75
0.15	Przebrębienie	plyt. cer.	3,81
OGÓLNE SUMA POWIERZCHNI			94,11
POWIERZCHNIA CAŁKOWITA			166,94
POWIERZCHNIA ZABUDOWY			132,72
KUBATURA			-

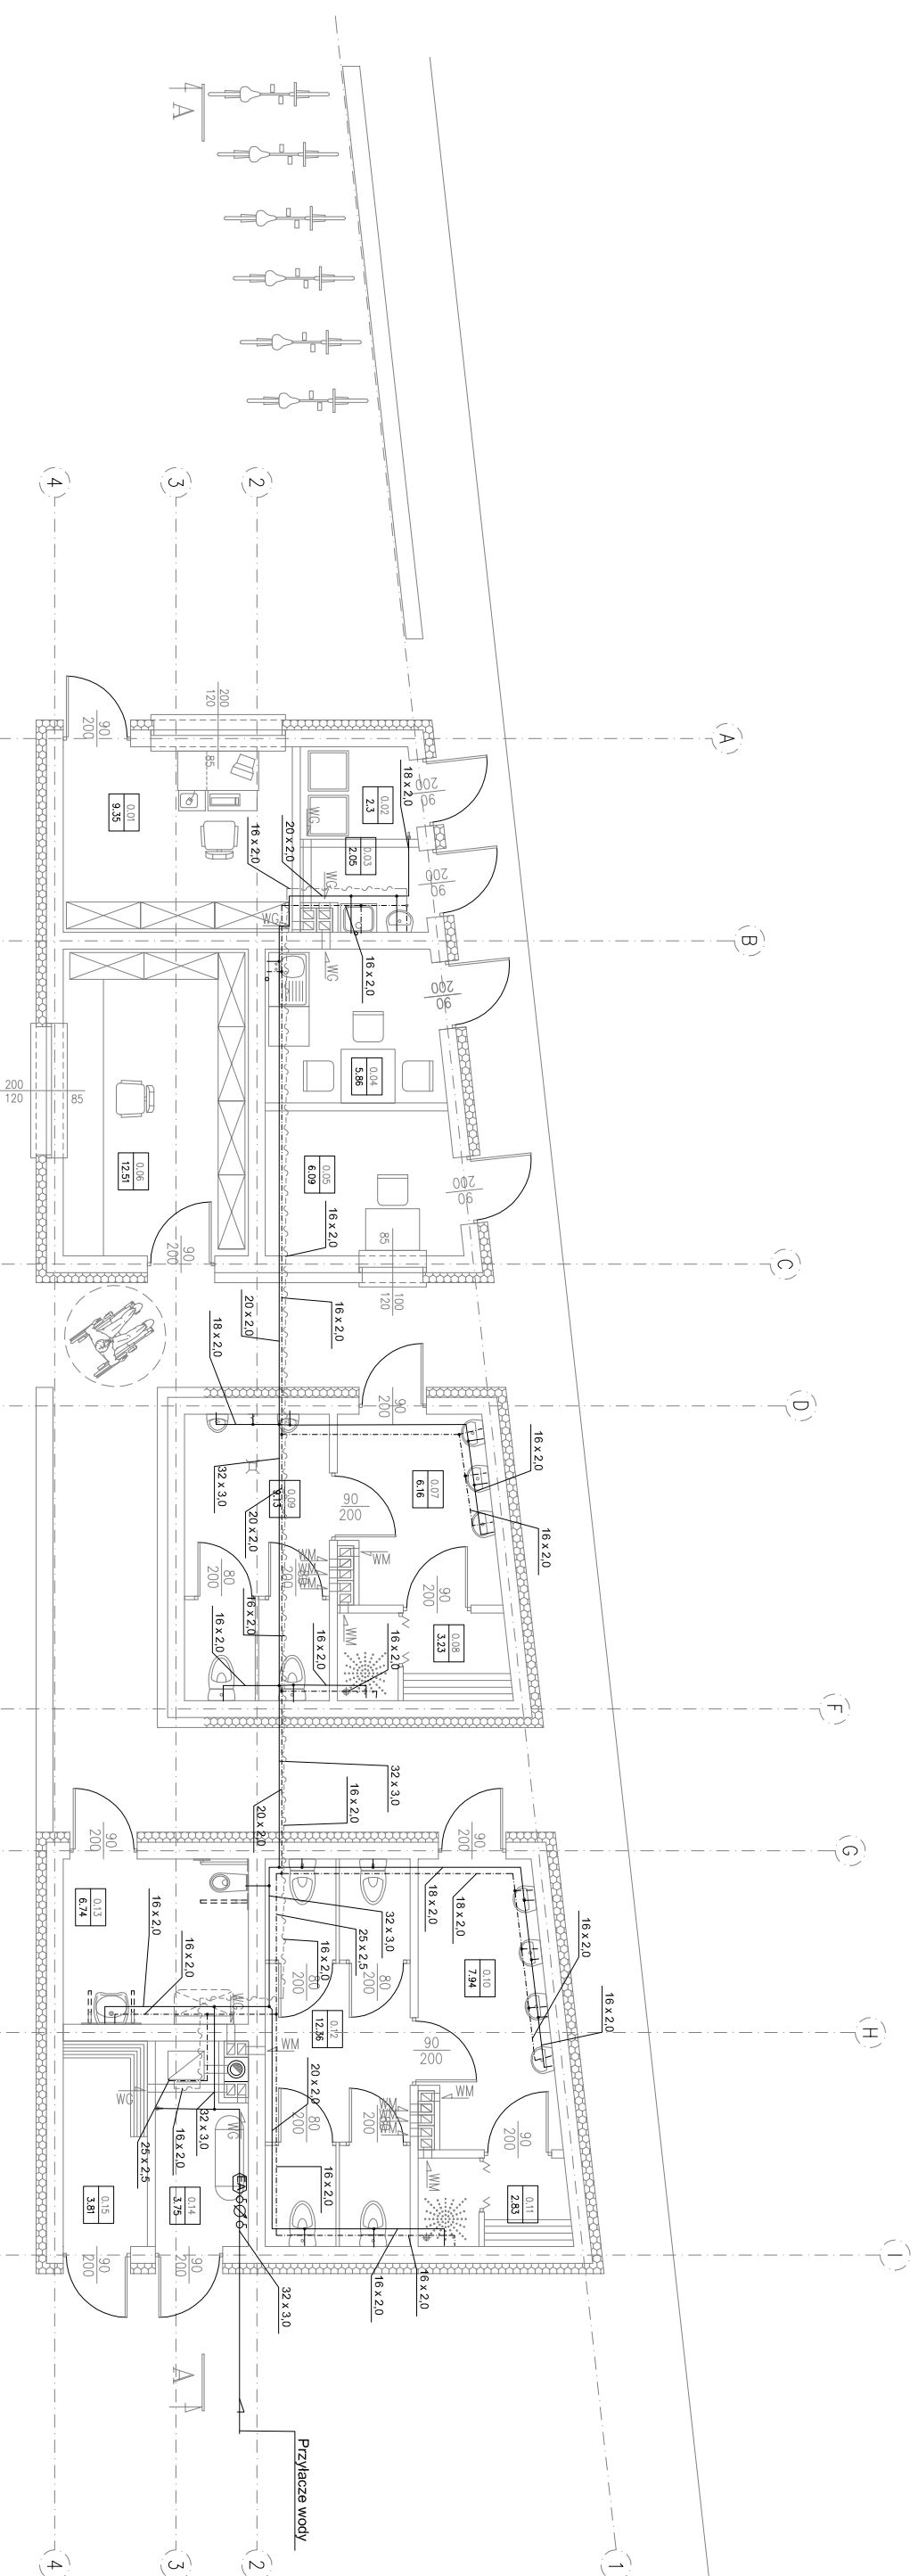

**OZNACZENIA:**

- 16 x 22—     proj. przewód wody zimnej
- 16 x 22—     proj. przewód wody ciepłej
- 16 x 22—     proj. przewód cyrkulacji
- ⊙(W1)     pion instalacji wody

Projekt budowlany budynku toalety publicznej i pomieszczeniami obsługi parkingu, stacji rowerowej		SKALA 1:100
RZUT PRZYZIEMIA		BRANŻA: SANITARNIA
Miejsce: Miasto Ustron		NR RYSUNKU: IS/1
Adres: Ustron, ul. Nadrzeczna		kwiecień 2017
Budowa: działka nr 5014/64		
PROJEKTOWAŁ: mgr inż. Marcin Szafarz		
SLK/1939/P005/07		
SPRAWDZIŁ: mgr inż. Michał Szafarz		
SLK/3878/P005/11		

Pracownia Projektowa "PIK"s.c.  
 Anna i Maciej PINDUROWIE  
 44-240 ŻORY, ul. Szeroka 24 tel. 032 434-42-20  
 www.pik.pl e-mail: biuro@pik.pl

