PRZEKRÓJ PODŁUŻNY A–A
1:50

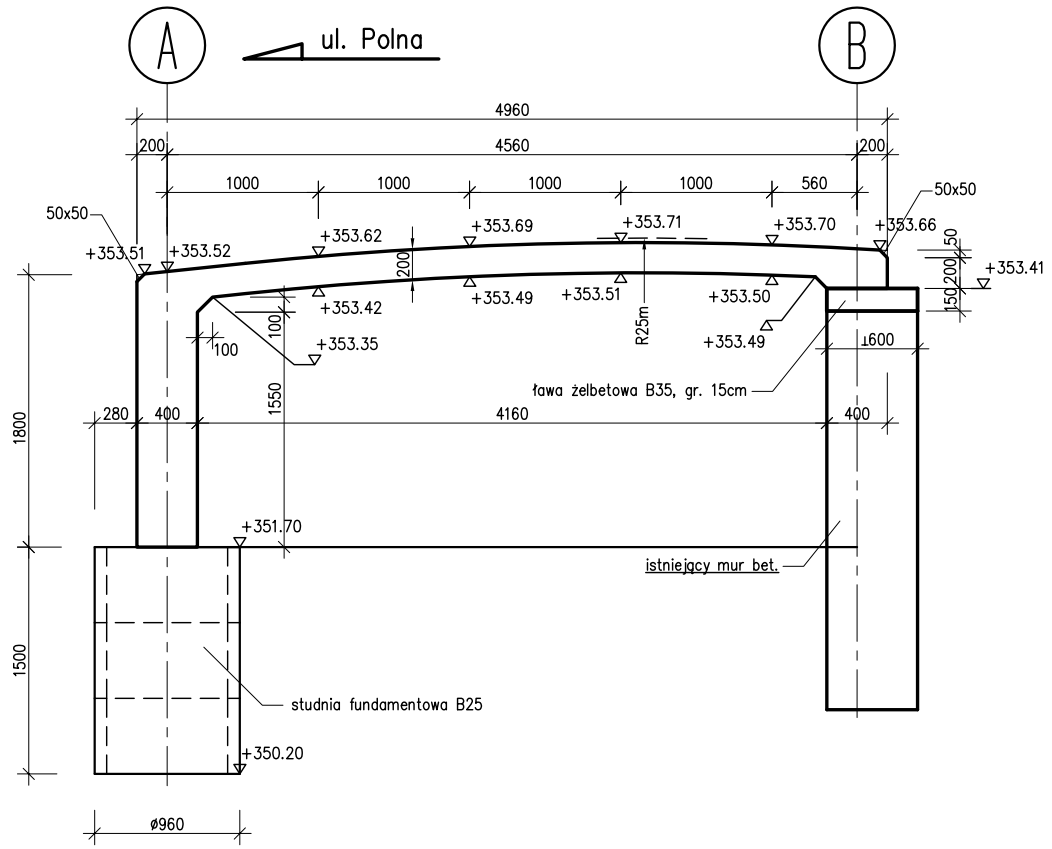

WIDOK Z GÓRY
1:50

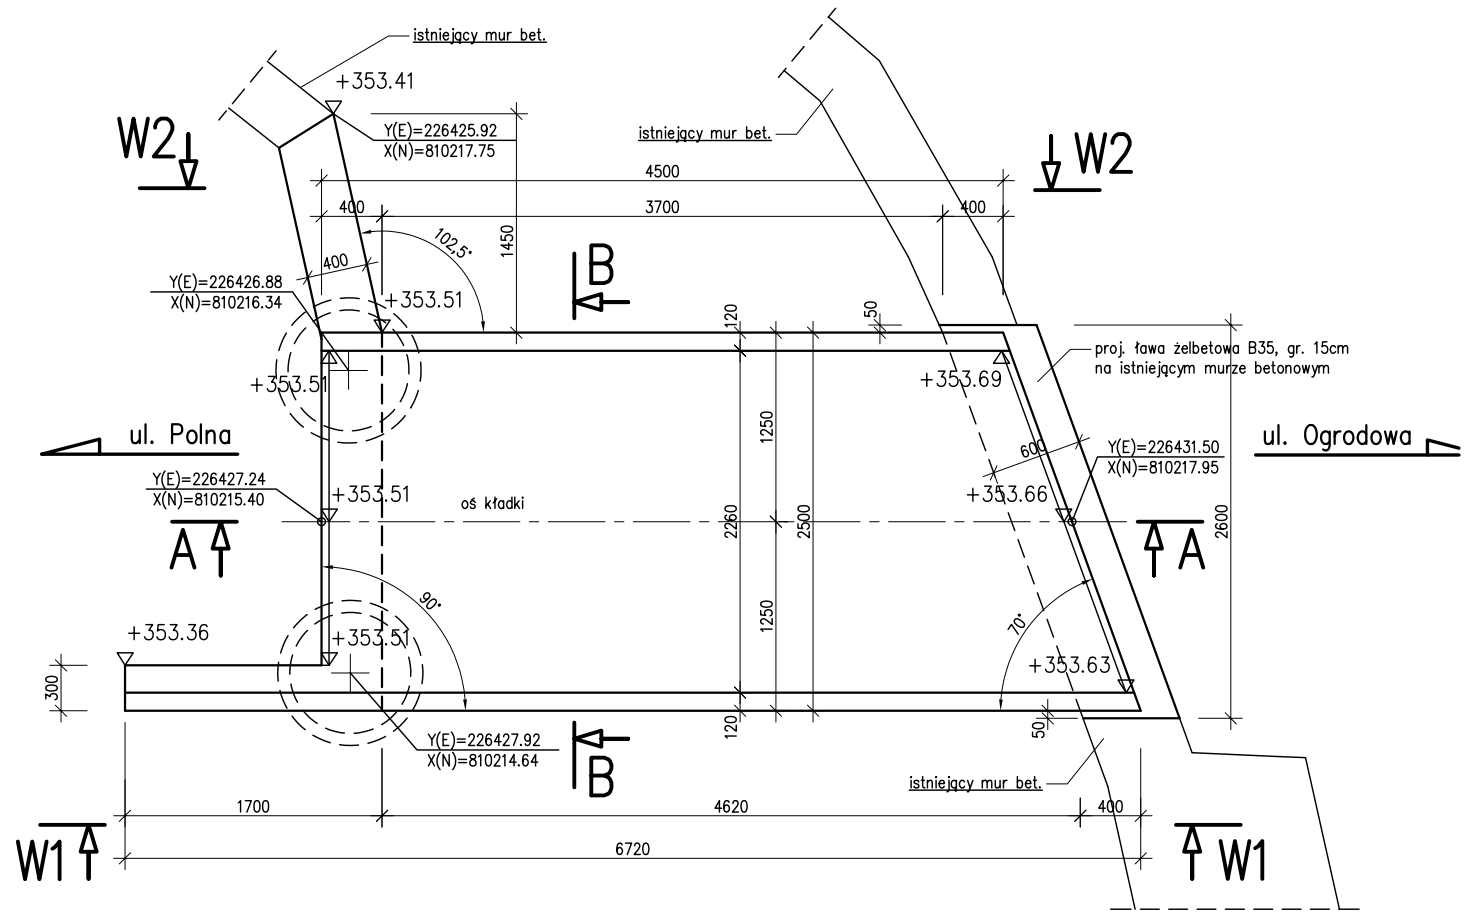

PRZEKRÓJ POPRZECZNY B–B
1:50

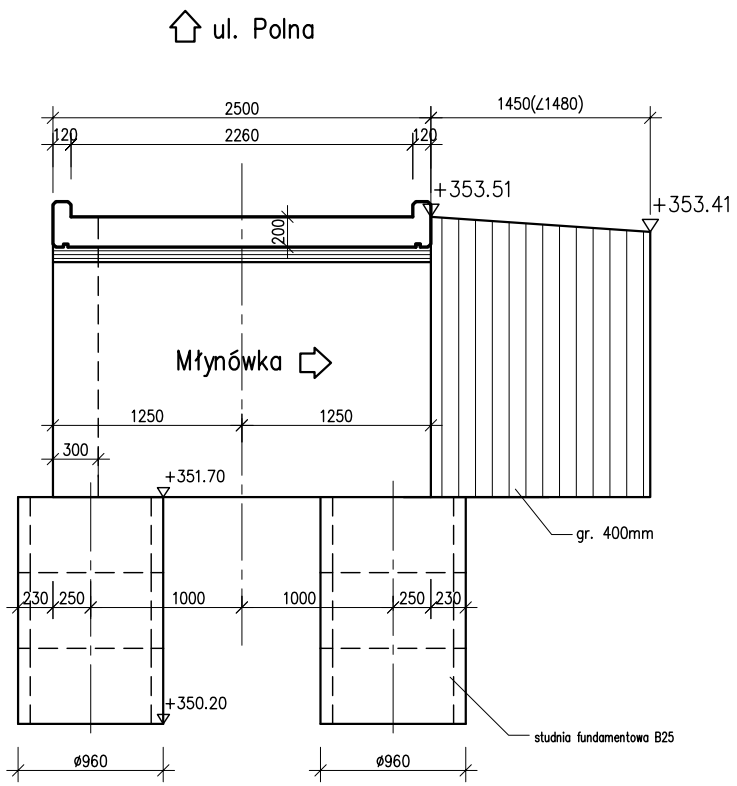

WIDOK W1
1:50

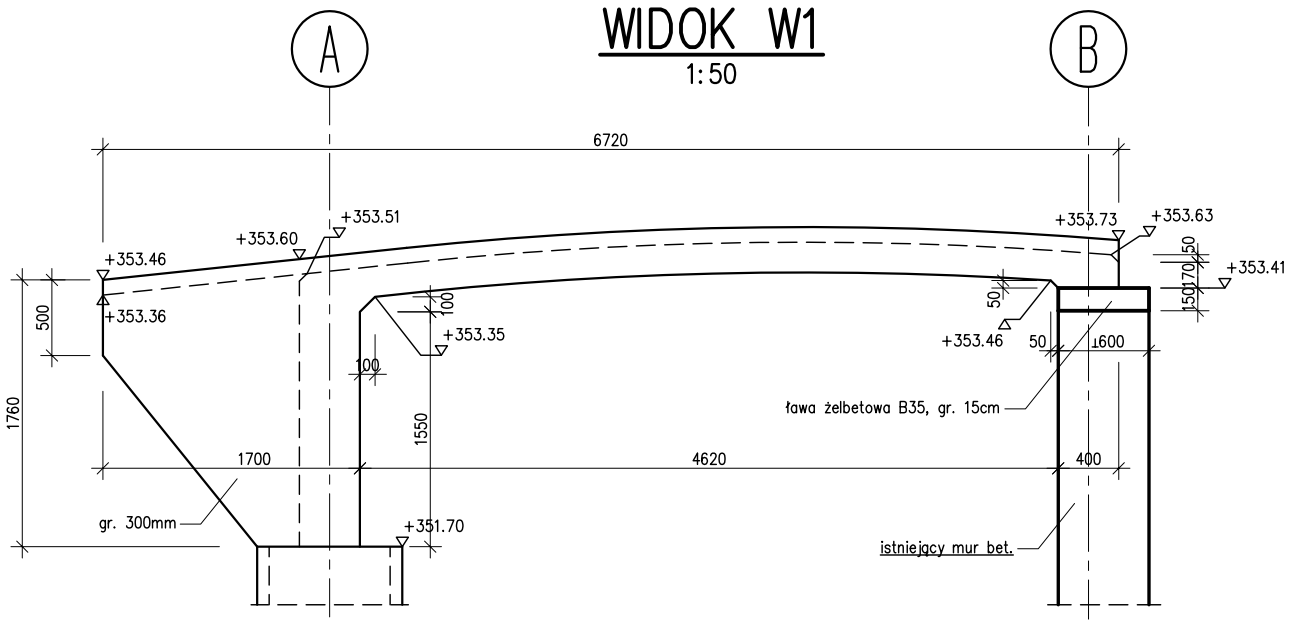

WIDOK W2
1:50

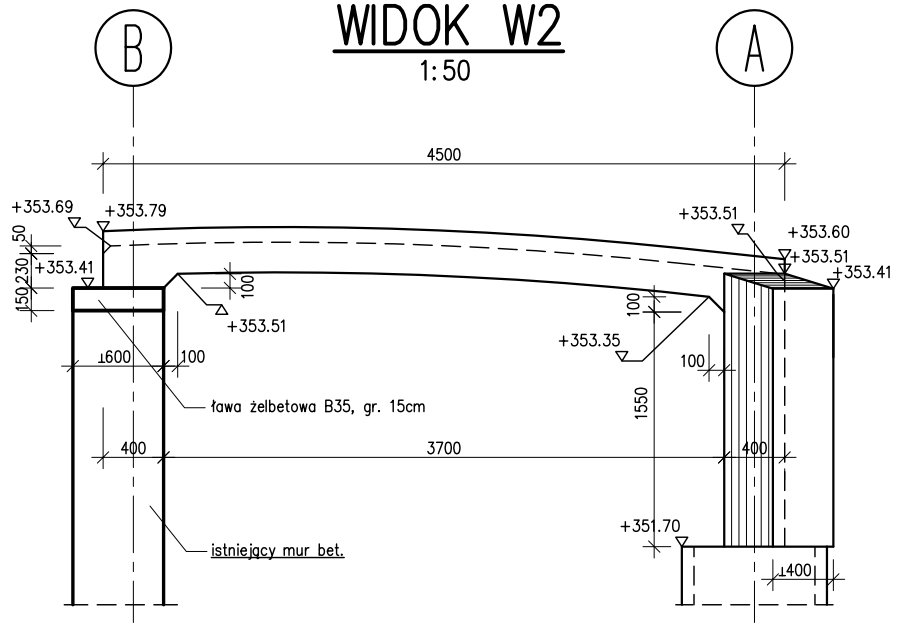

GZYMS
1:20

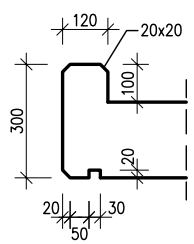

BETON B35 (C30/37)

PROJEKTOWANIE I NADZÓR BUDOWLANY mgr inż. Jerzy SZKLORZ, 43–460 WISŁA, UL. Bukowa 1A

Inwestor: Miasto Ustroń, ul. Rynek 1, 43–450 Ustroń

Zadanie / Nazwa obiektu budowlanego:
PRZEBUDOWA OBIEKTU MOSTOWEGO NR 4.34
KŁADKA DLA PIESZYCH W CIĄGU UL. POLNEJ W USTRONIU

Stadium: **PW**	Tytuł rys.: **KONSTRUKCJA GEOMETRIA**		Skala: 1:20 1:50
Projektował:	mgr inż. Jerzy Szklorz upr. nr 102/98/BB	Podpis:	Rys. nr **K.1**
Sprawdził:	mgr inż. Mariusz Żywioł upr. nr UW–1/2001		Data: MAJ 2008