


ul. Polna

PRZEKRÓJ PODŁUŻNY A-A


1:50

ul. Ogrodowa

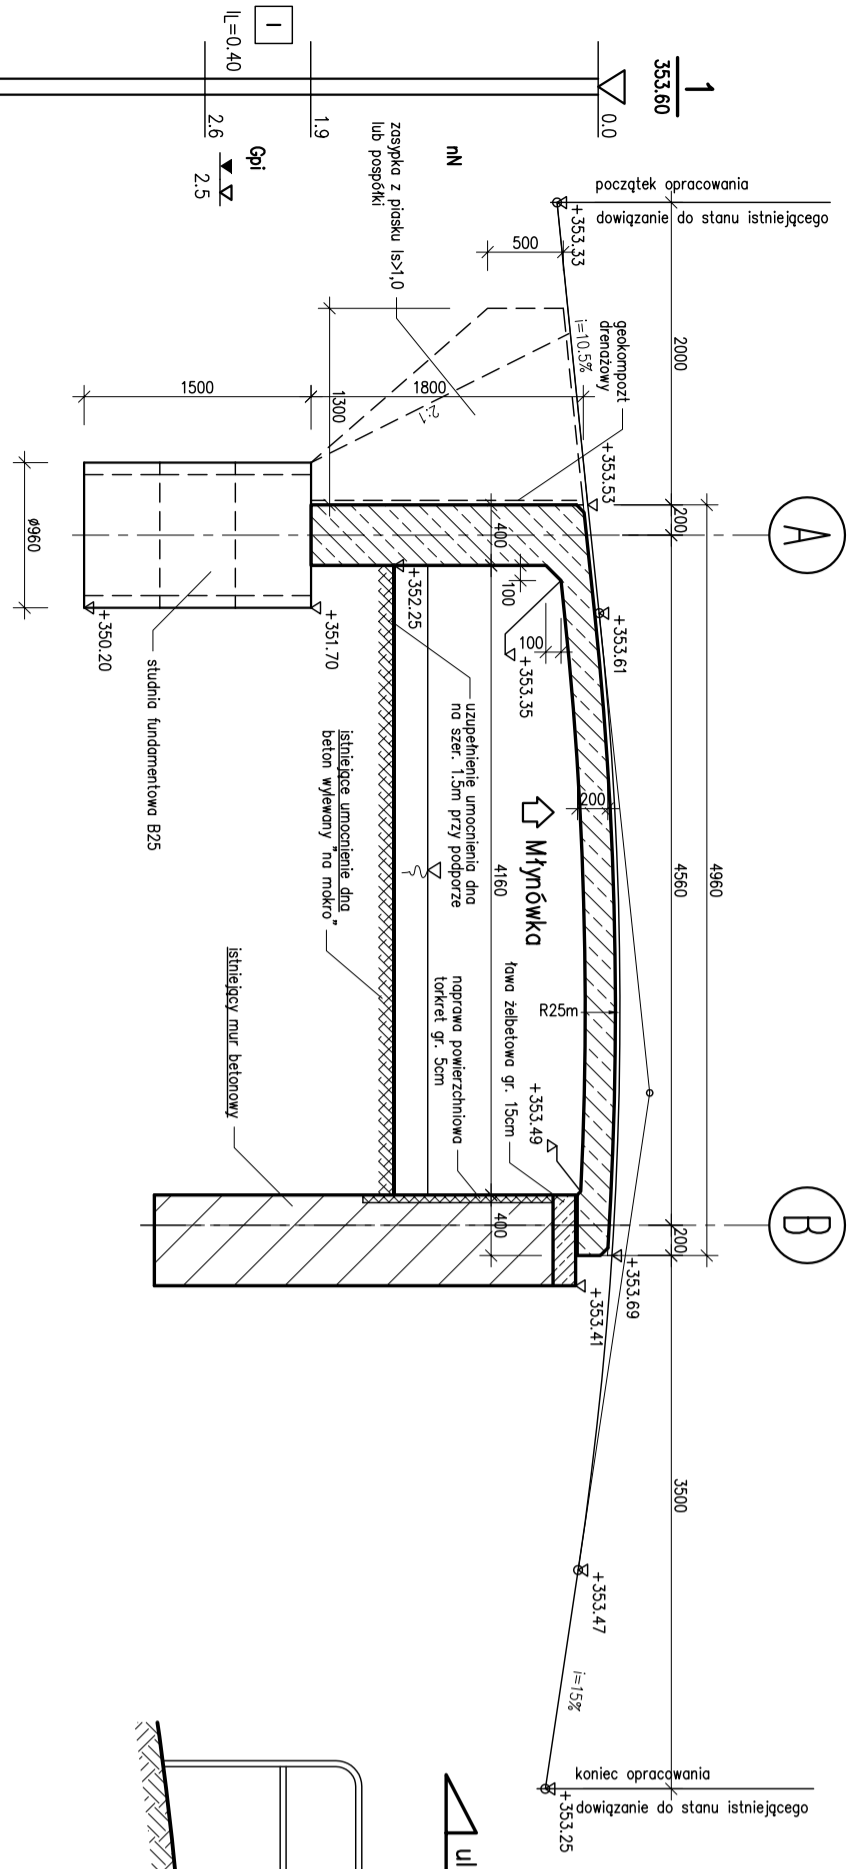


PRZEKRÓJ POPRZECZNY B-B

1:50

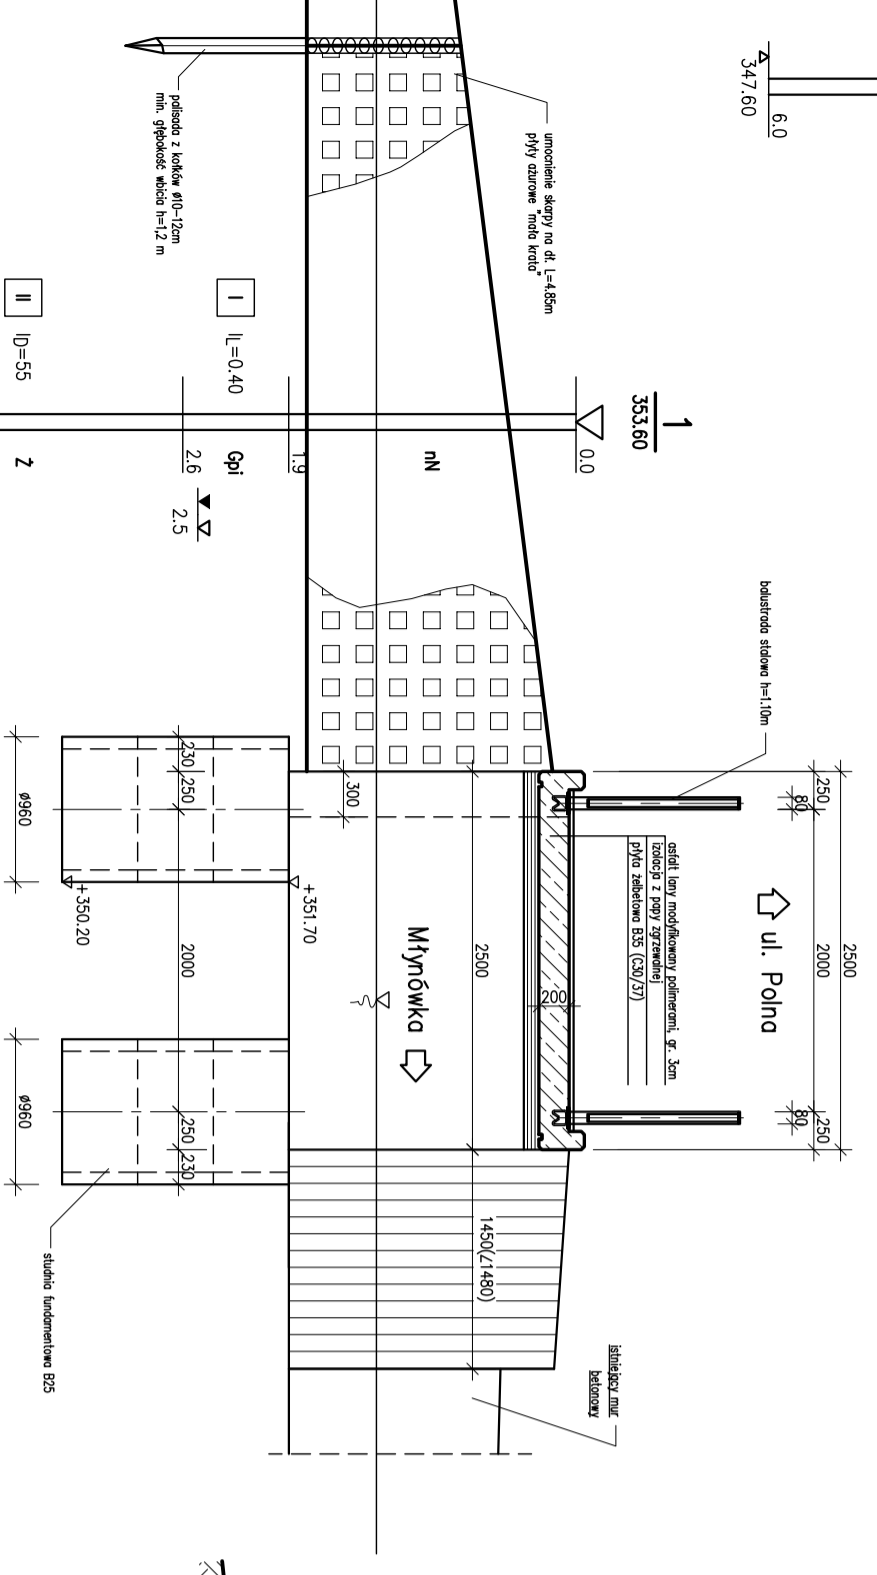


WIDOK W2

1:50

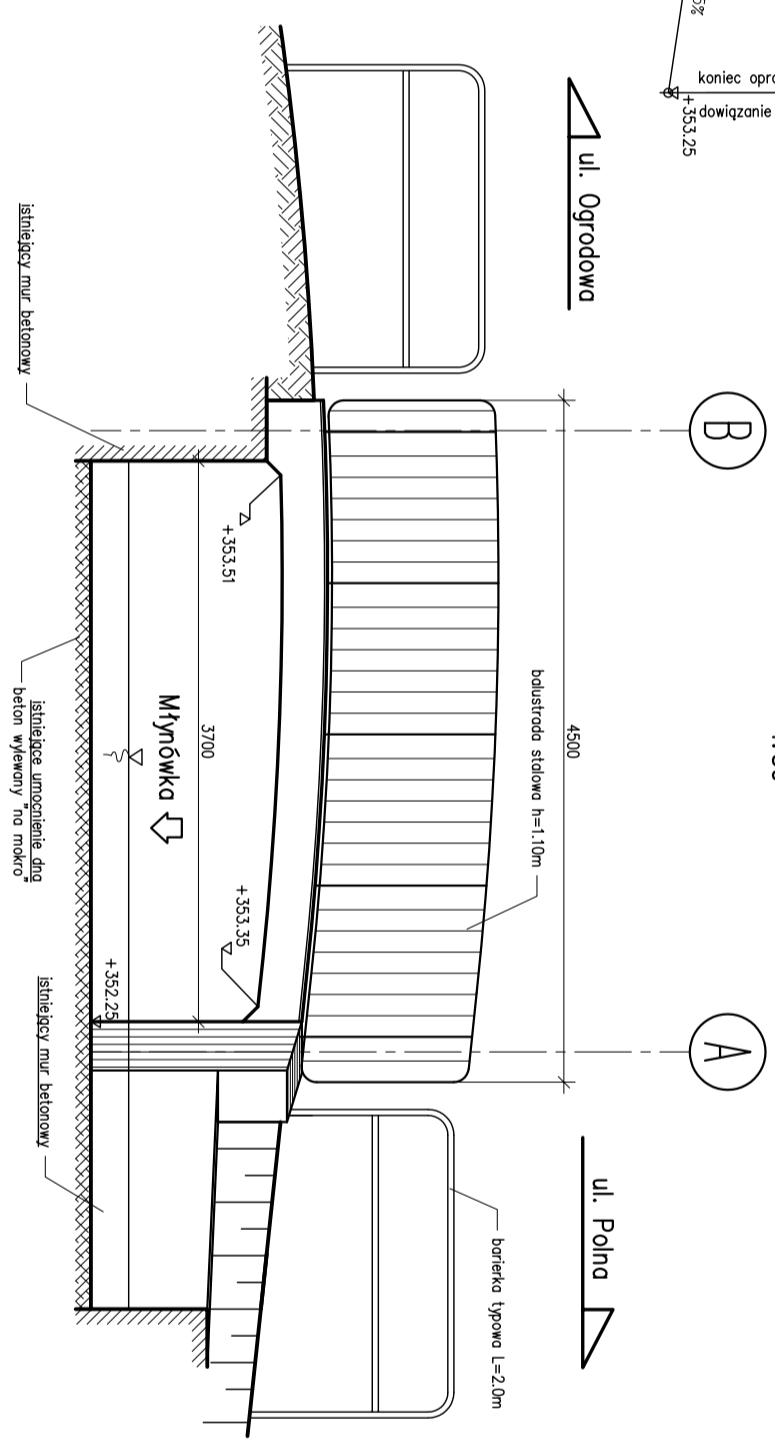


WIDOK W1

1:50

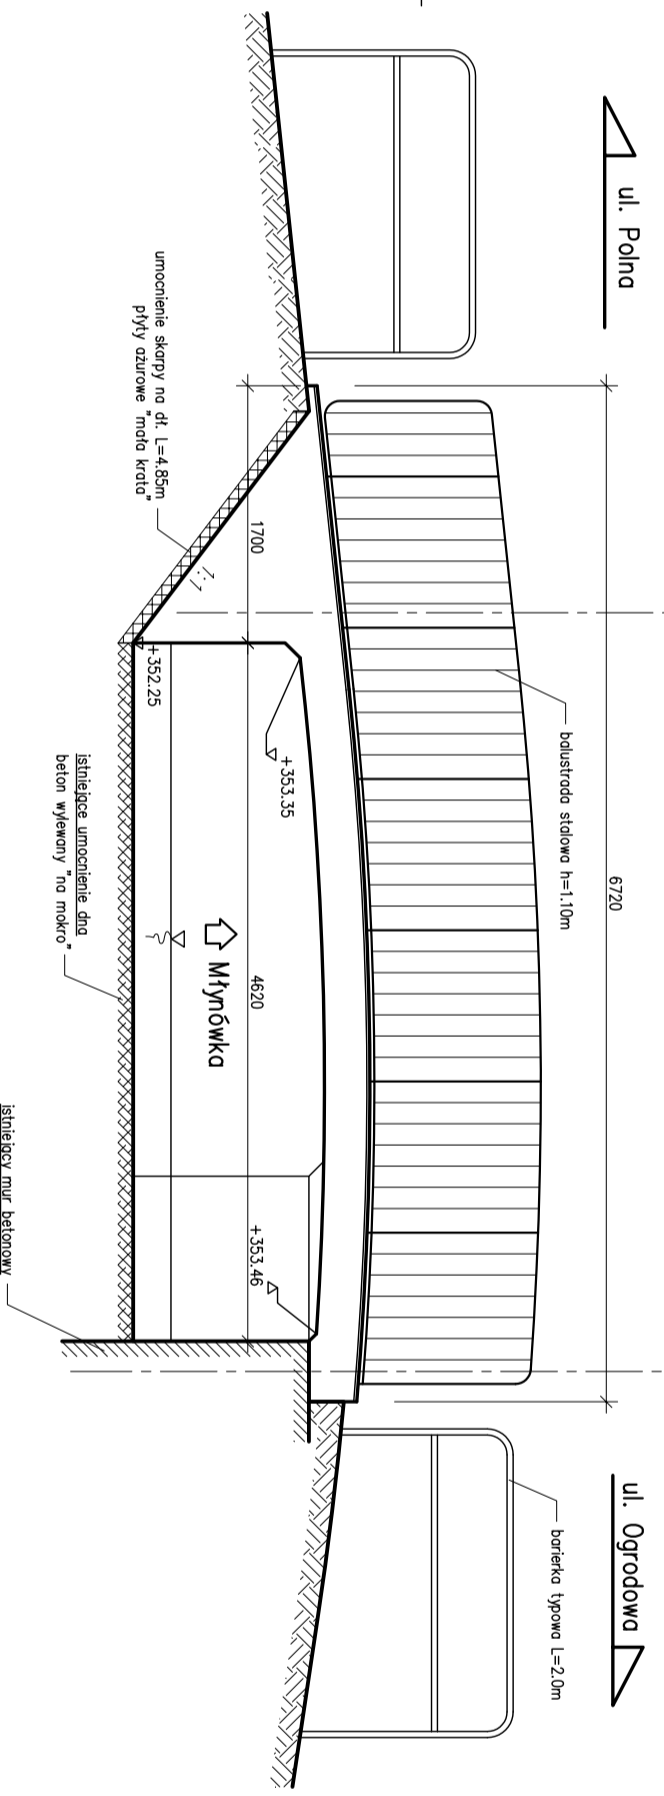

WIDOK Z GÓRY

1:100

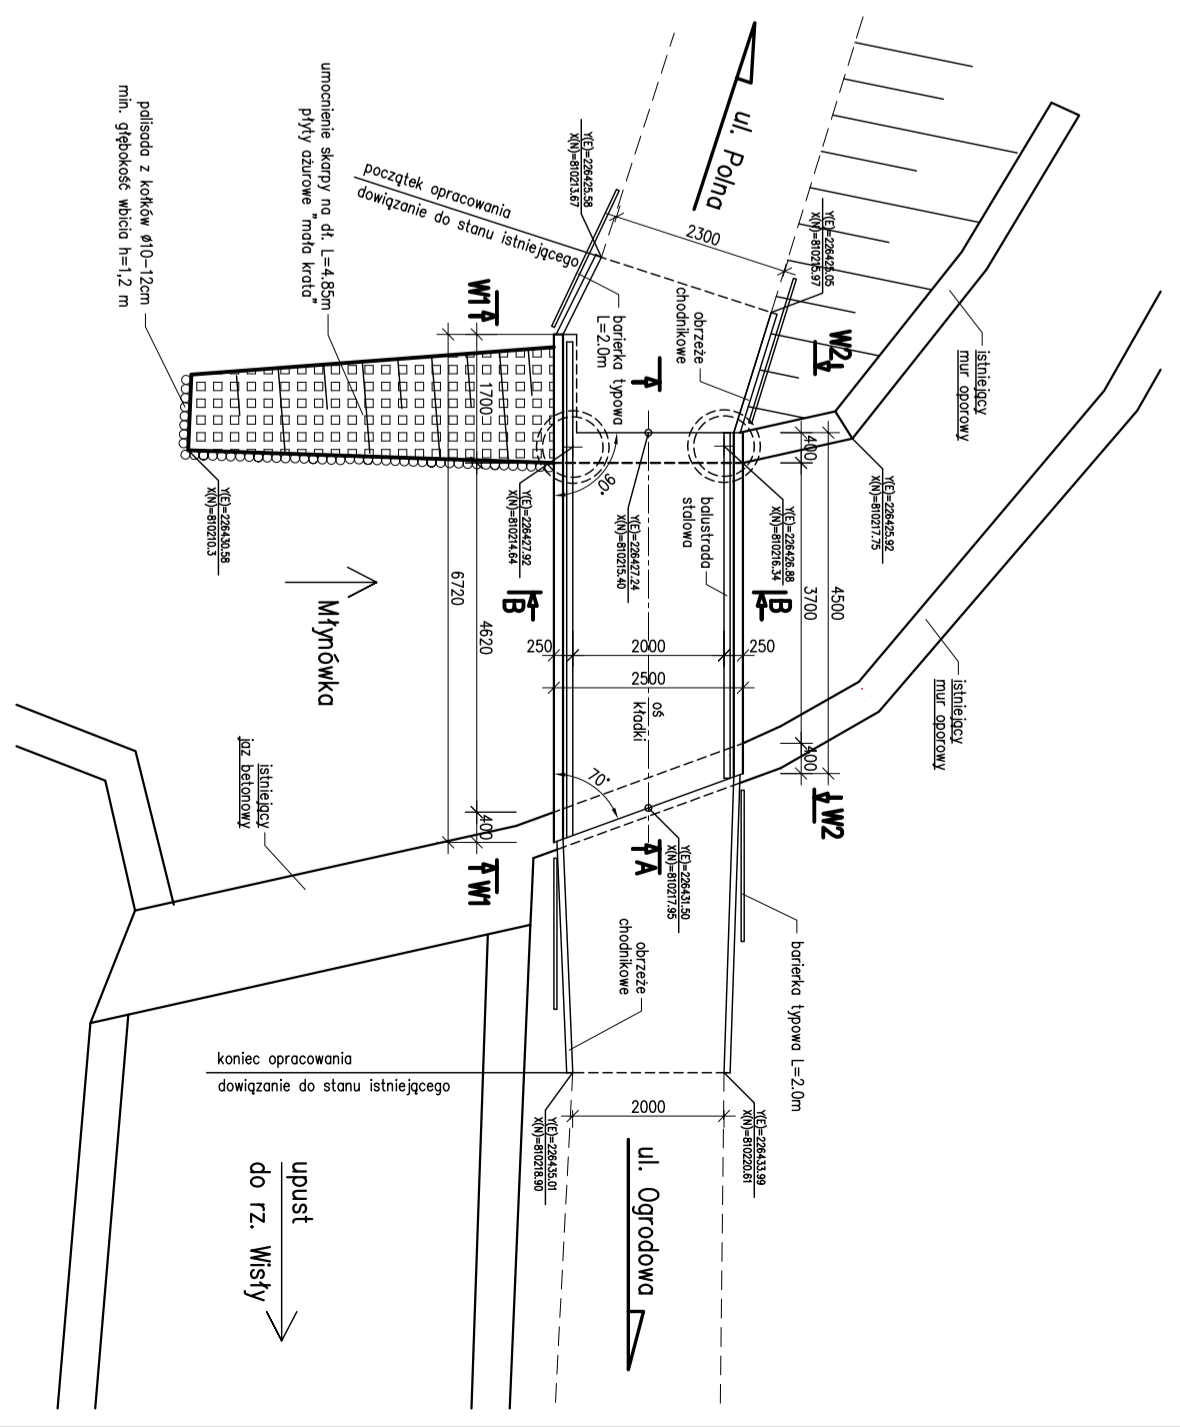

PROJEKTOWANIE I NADZÓR BUDOWLANY mgr inż. Jerzy SZKIORZ, 43-460 WISŁA, UL. Bukowa 1A

inwestor: **Miasto Ustroń, ul. Rynek 1, 43-450 Ustroń**

Zadanie / Nazwa obiektu budowlanego: **PRZEBUDOWA OBIEKTU MOSTOWEGO NR 4.34 KŁADKA DLA PIESZYCH W CIĄGU UL. POLNEJ W USTRONIU**

Stadium: PW	Tytuł: RYSunEK OGóLNY	Skala: 1:50
Projektant: mgr inż. Jerzy Szkiorz	rys.: RYSunEK OGóLNY	Rys. nr: 1:100
upr. nr 102/98/BB	Podpis: _____	Datę: 06.2
Sprawdził: mgr inż. Mariusz Zywioł	upr. nr UW-1/2001	Datę: MAJ 2008