


ul. Polna

PRZEKRÓJ PODŁUŻNY A-A


1:50

ul. Ogrodowa

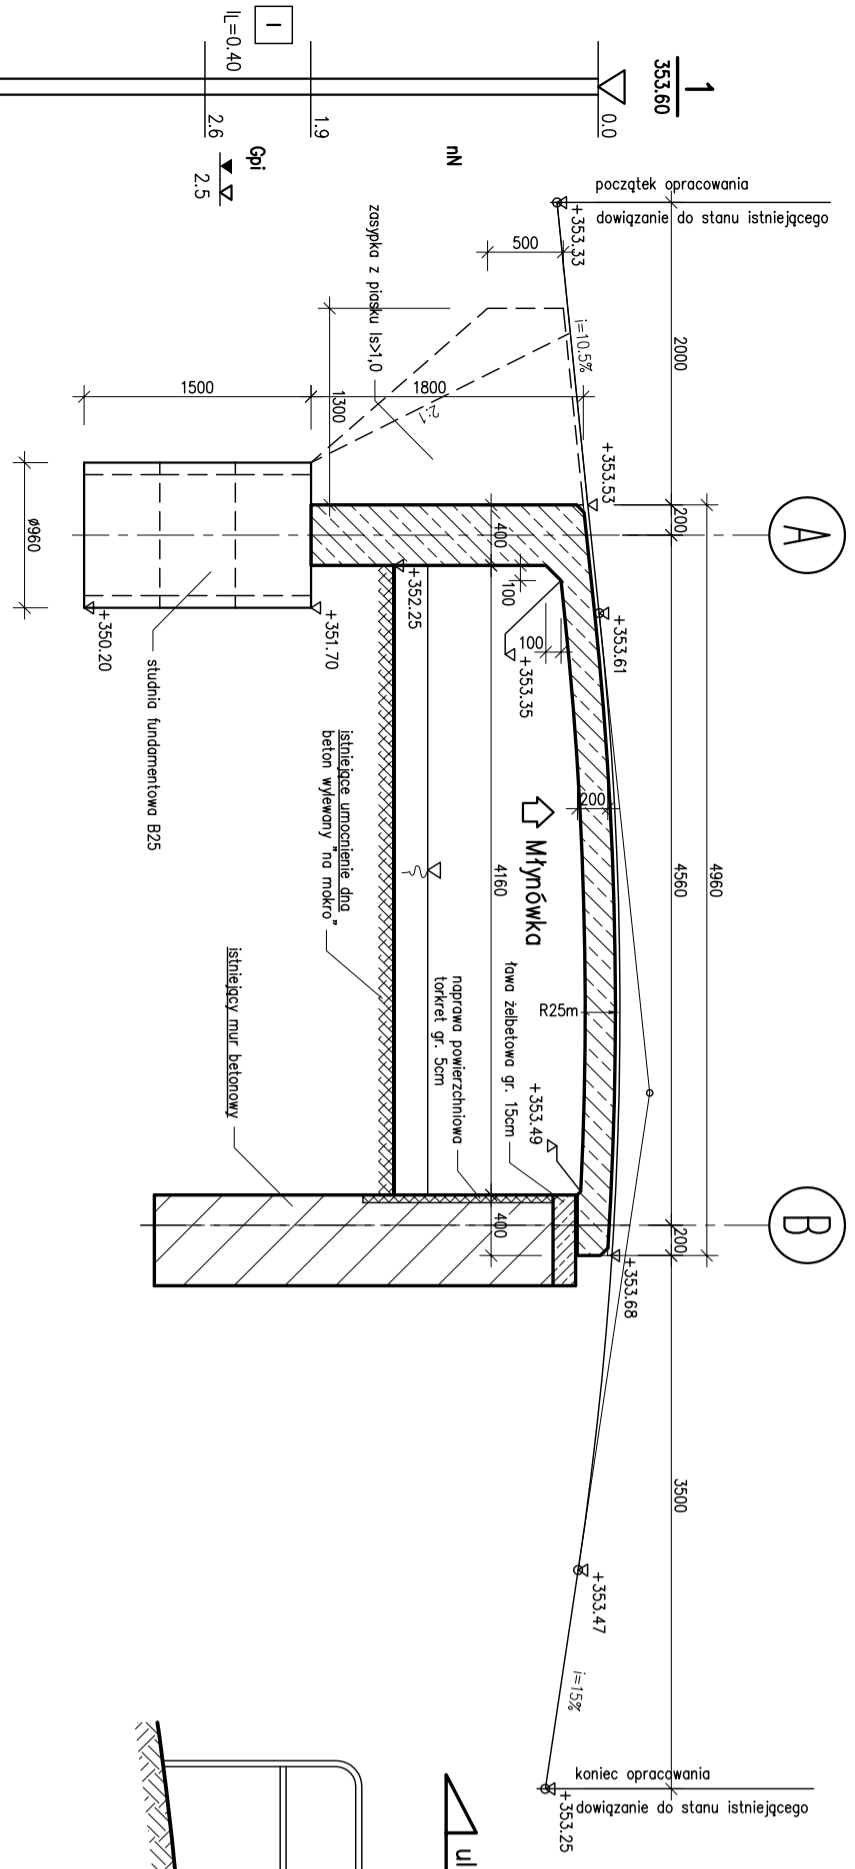


PRZEKRÓJ POPRZECZNY B-B

1:50

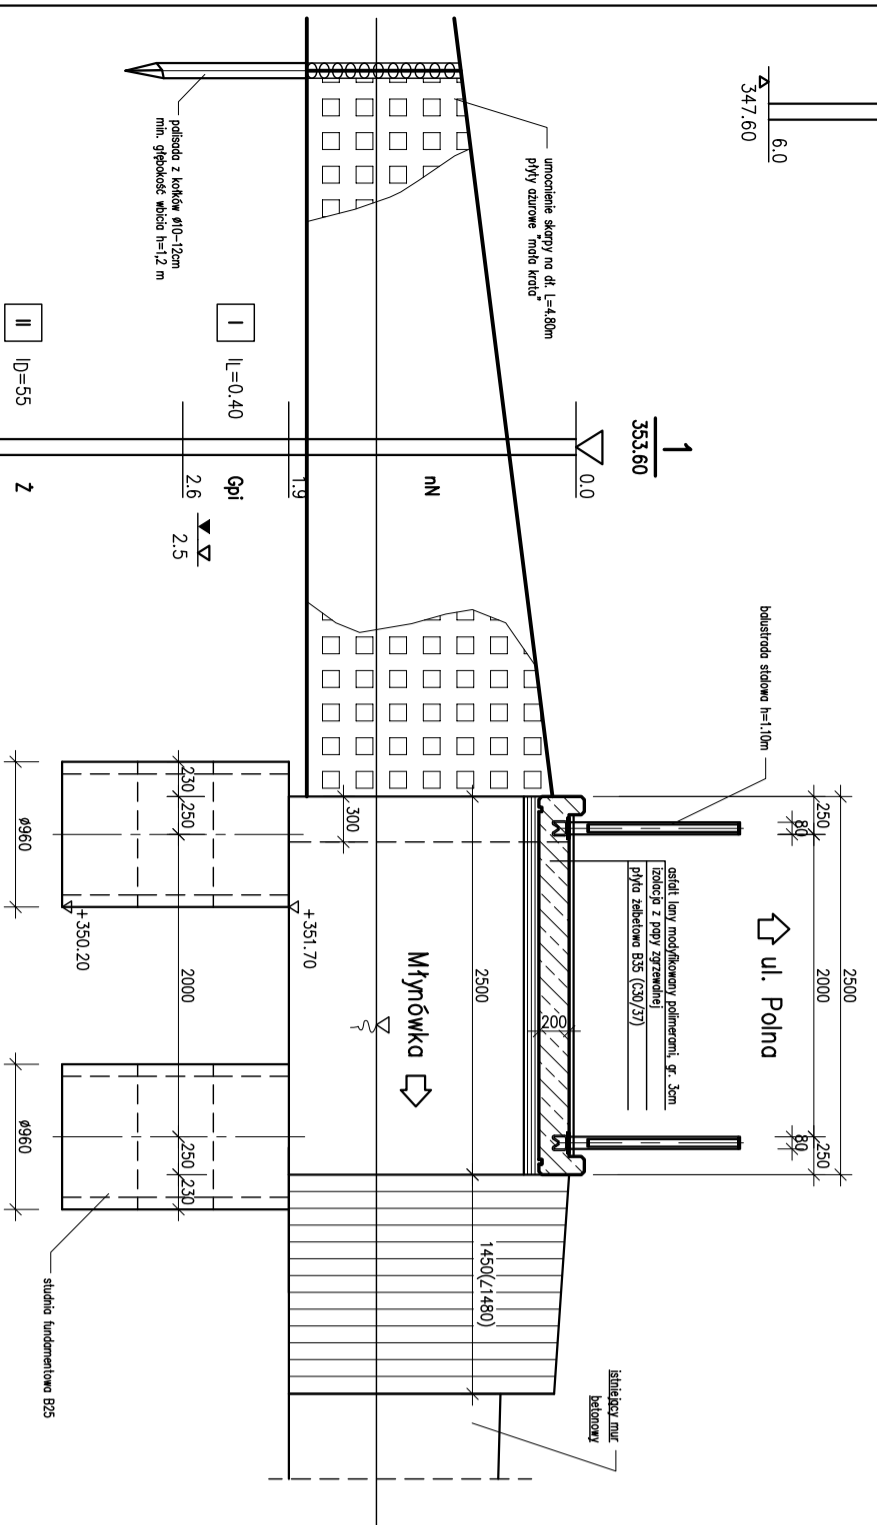


WIDOK W2

1:50

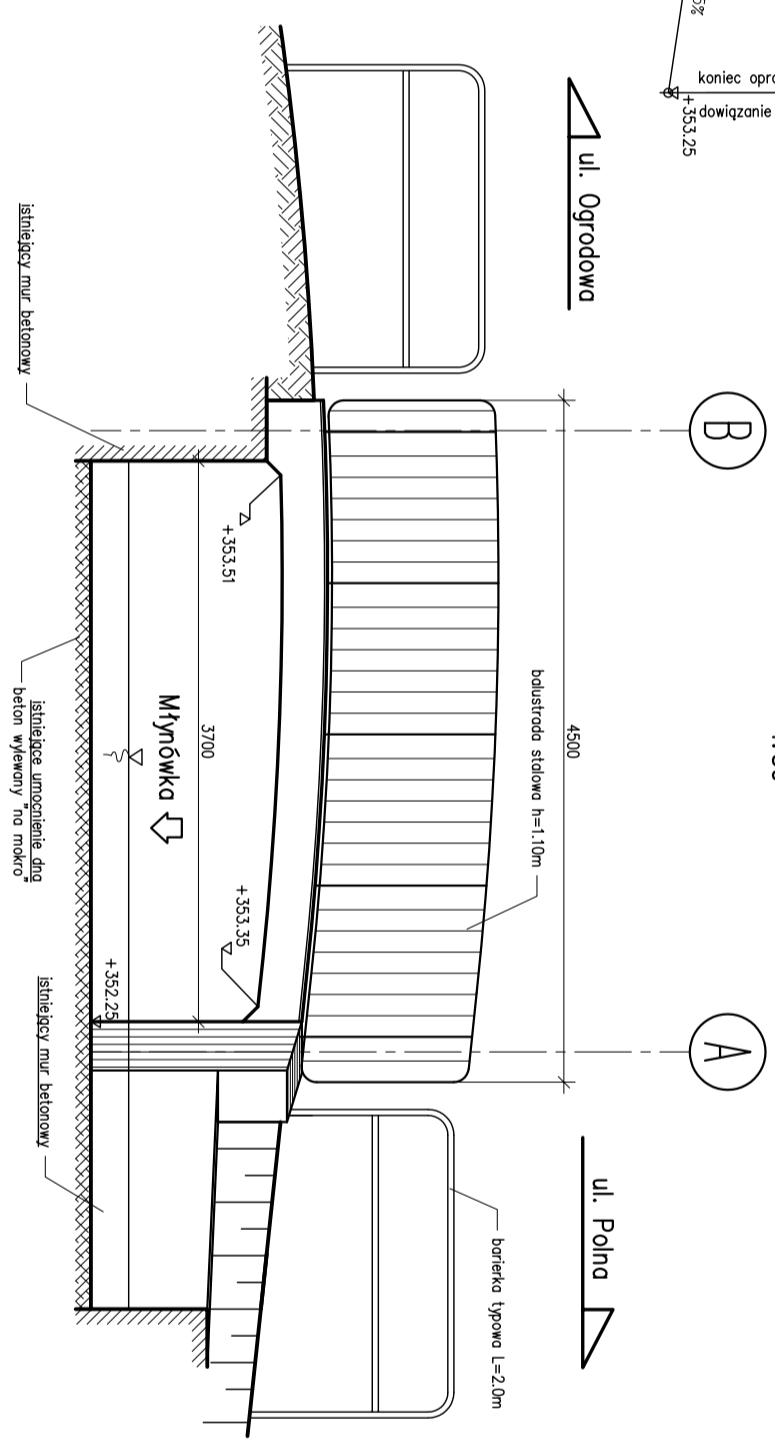


WIDOK W1

1:50

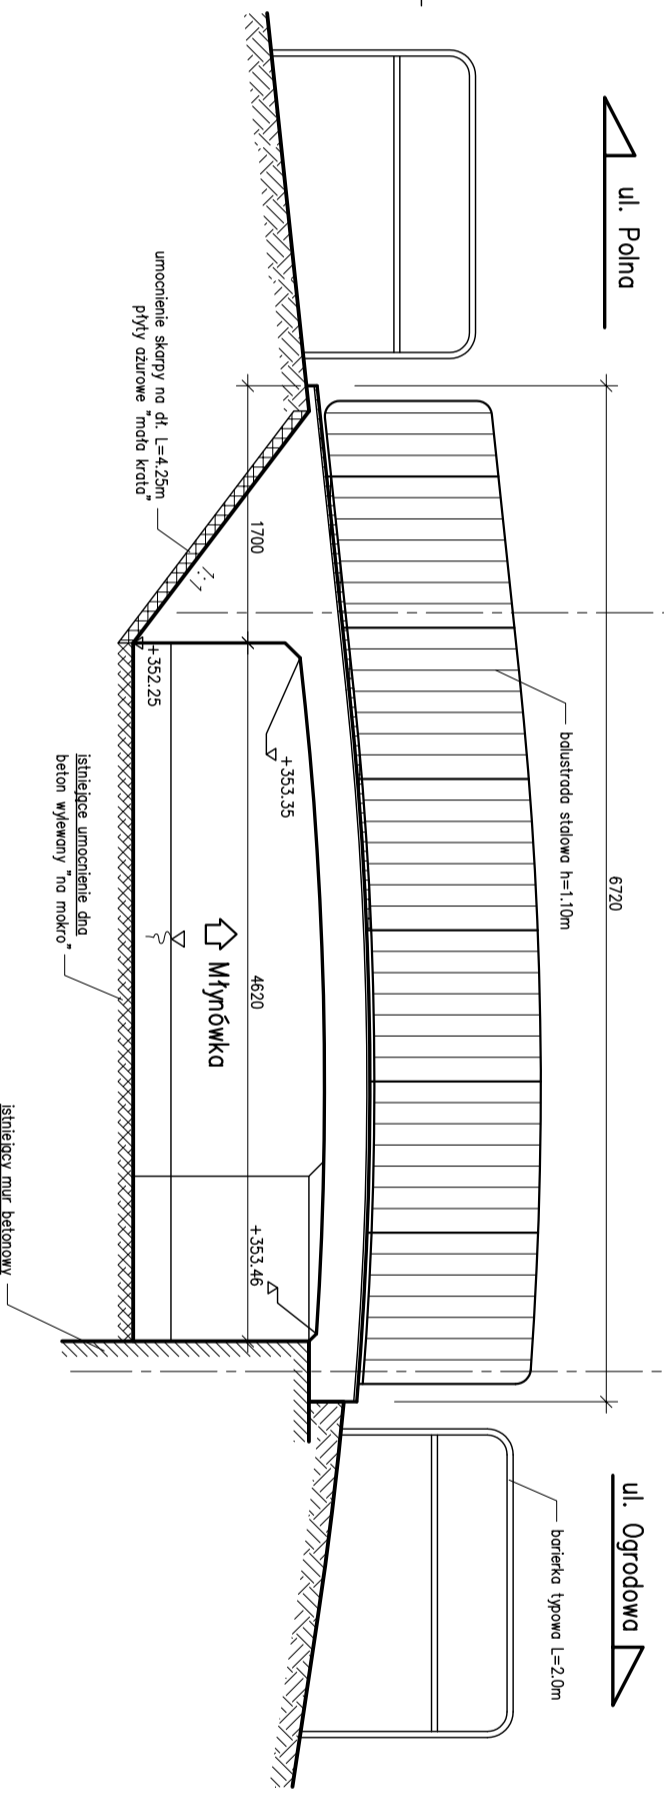

WIDOK Z GÓRY

1:100

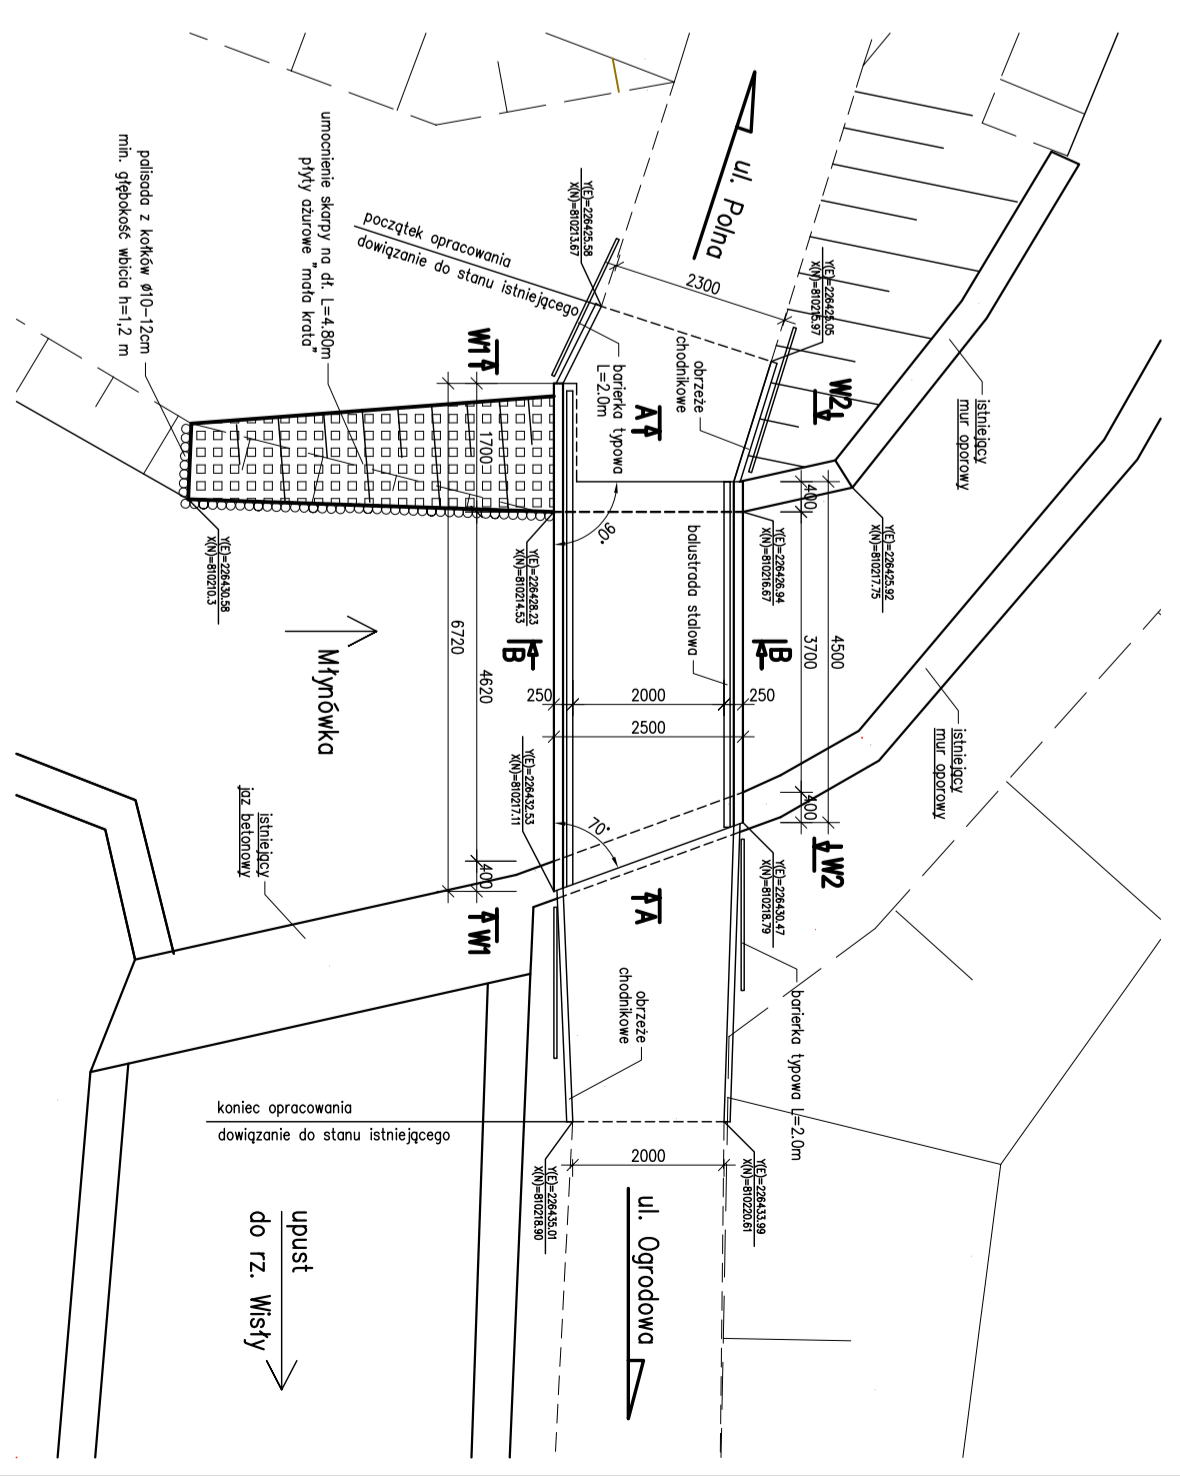

PROJEKTOWANIE I NADZÓR BUDOWLANY mgr inż. Jerzy SZKIORZ, 43-460 WISŁA, UL. Bukowa 1A	
Inwestor: Miasto Ustroń, ul. Rynek 1, 43-450 Ustroń	
Zadanie / Nazwa obiektu budowlanego: PRZEBUDOWA OBIEKTU MOSTOWEGO NR 4.34	
KLADKA DLA PIESZYCH W CIĄGU UL. POLNEJ W USTRONIU	
Stadium: PB/PW	Skala: 1:50
Projektant: RYSunEK OGÓLNY	Rys.: 1:100
mgr inż. Jerzy Szkiorz	Podpis:
upr. nr 102/98/BB	Rys. nr:
mgr inż. Mariusz Zywiot	Data: MAJ 2008
upr. nr UW-1/2001	