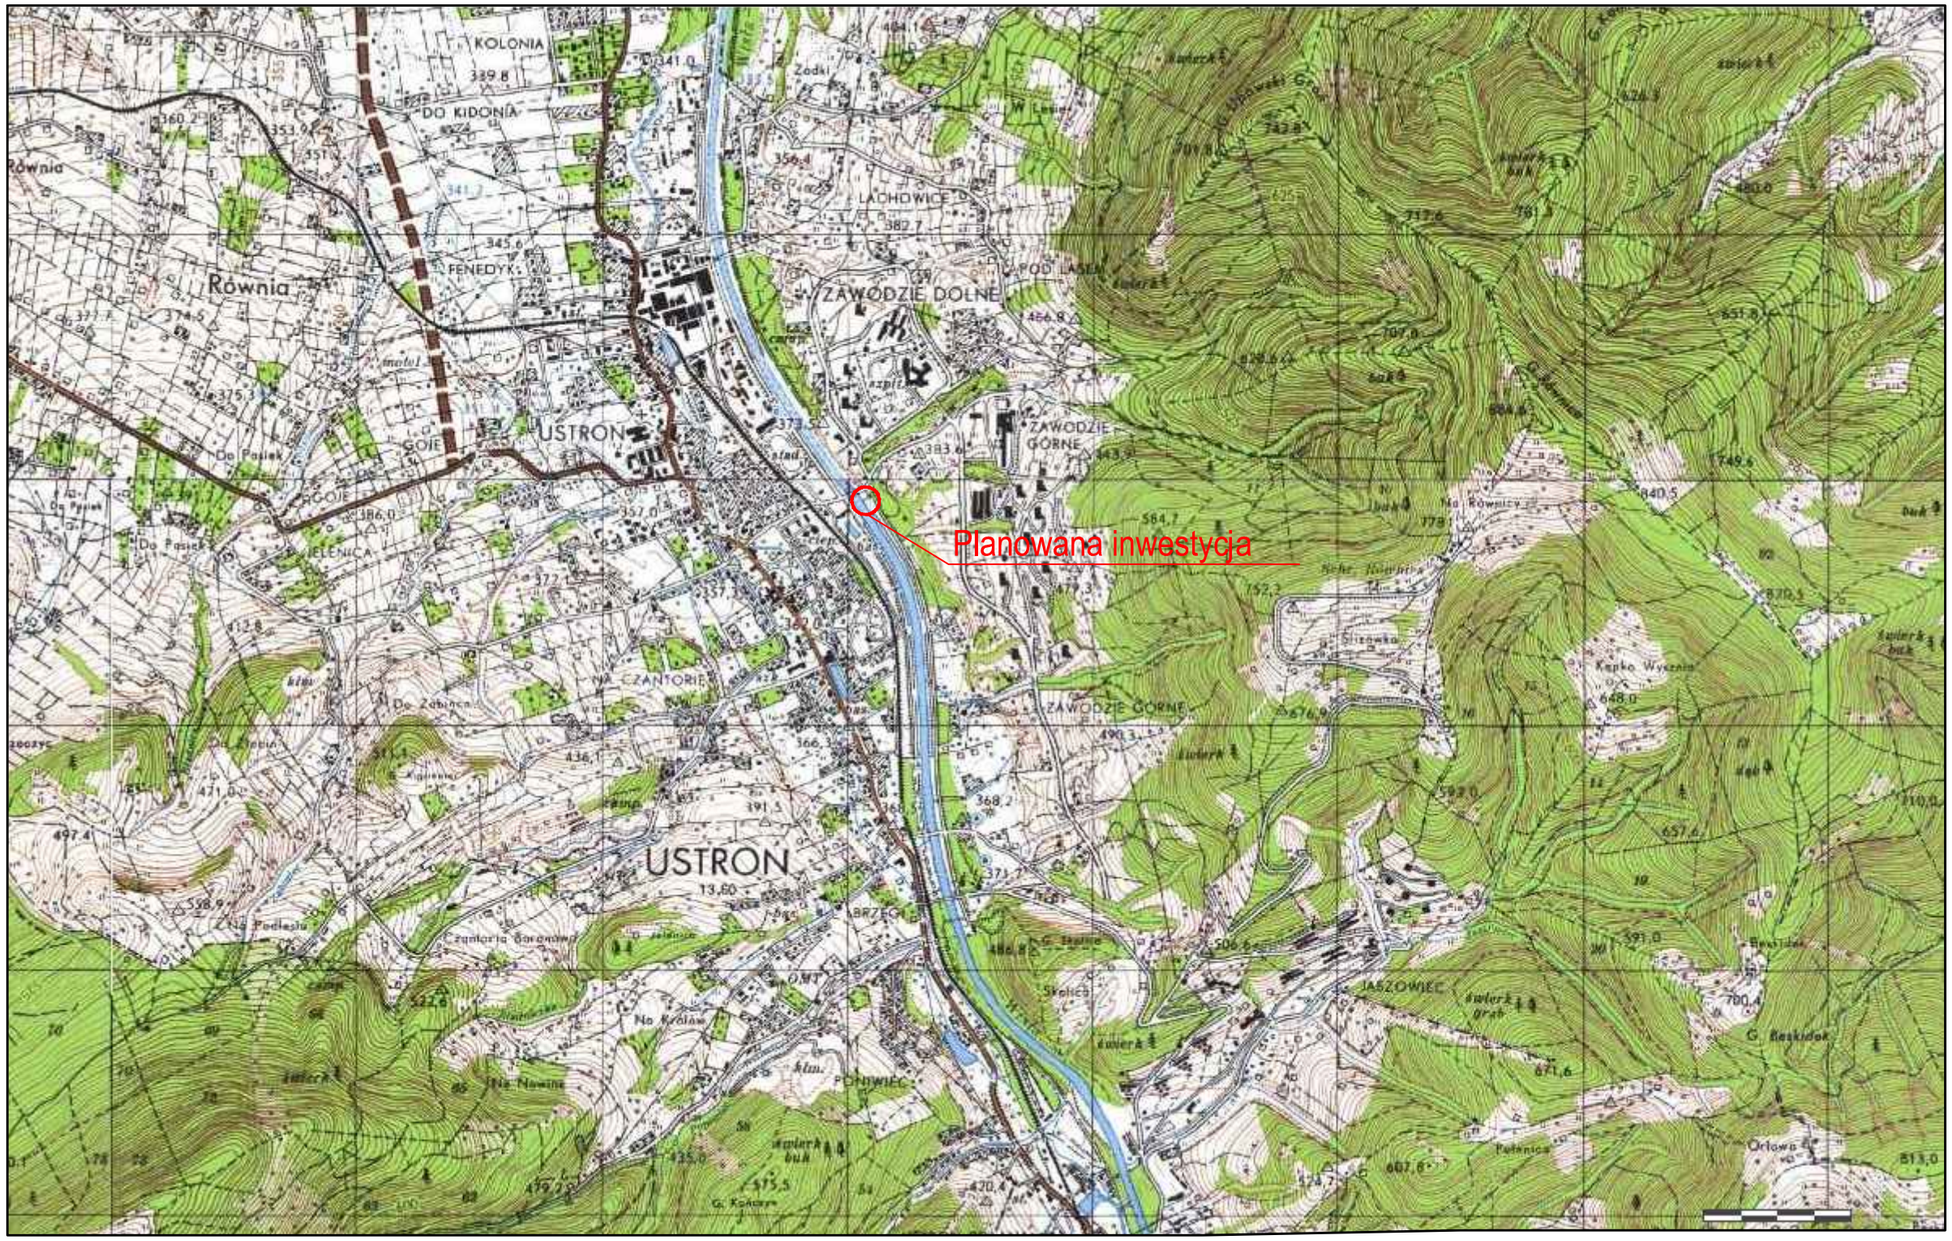


Inwestor: **Gmina Miasta Ustroń** **ul. Rynek 1** **43-450 Ustroń**		*Biuro projektowe:*	*Pracownia Projektowa Niweleta* *mgr inż. Tomasz Gacek* *ul. Jesionowa 14/131* *43-303 Bielsko - Biała*
Nazwa opracowania/Nazwa obiektu budowlanego: *"Uporządkowanie terenów w okolicy rzeki Wisły - odtworzenie i skomunikowanie zasobów przyrodniczych"* *Budowa kładki dla pieszych i rowerzystów przy ujściu potoku Gościradowiec*			
Adres obiektu budowlanego:	*Miasto/Miejscowość:* *Ustroń*	*Powiat:* *cieszyński*	*Województwo:* *śląskie*
Część:	*PROJEKT BUDOWLANO-WYKONAWCZY*	*Skala:*	*1:25 000*
Branża:	*DROGOWA*		
Funkcja:	*Imię, Nazwisko:*	*Uprawnienia/Specjalność:*	*Podpis:*
Projektował:	*mgr inż. Błażej Biegun*	*SLK/4870/PWOM/13 - mostowa*	
	mgr inż. Tomasz Gacek	*SLK/3672/PWOD/11 - drogowa*	
Sprawdził:	*mgr inż. Maciej Biegun*	*120/98/BB - konstrukcyjno-budowlana*	
Nazwa rysunku:	*Orientacja*		*Nr rys. PBW-01.* *Wersja: 1*
Prawa autorskie zastrzeżone, łącznie z prawem reprodukcji lub udostępniania osobom trzecim niniejszego rysunku lub jego części bez upoważnienia Inwestora.		*Bielsko Biała, październik 2016r.*	*Opracowanie: 002-UGU*