
PRZEKRÓJ POPRZECZNY (A–A)

skala 1:50

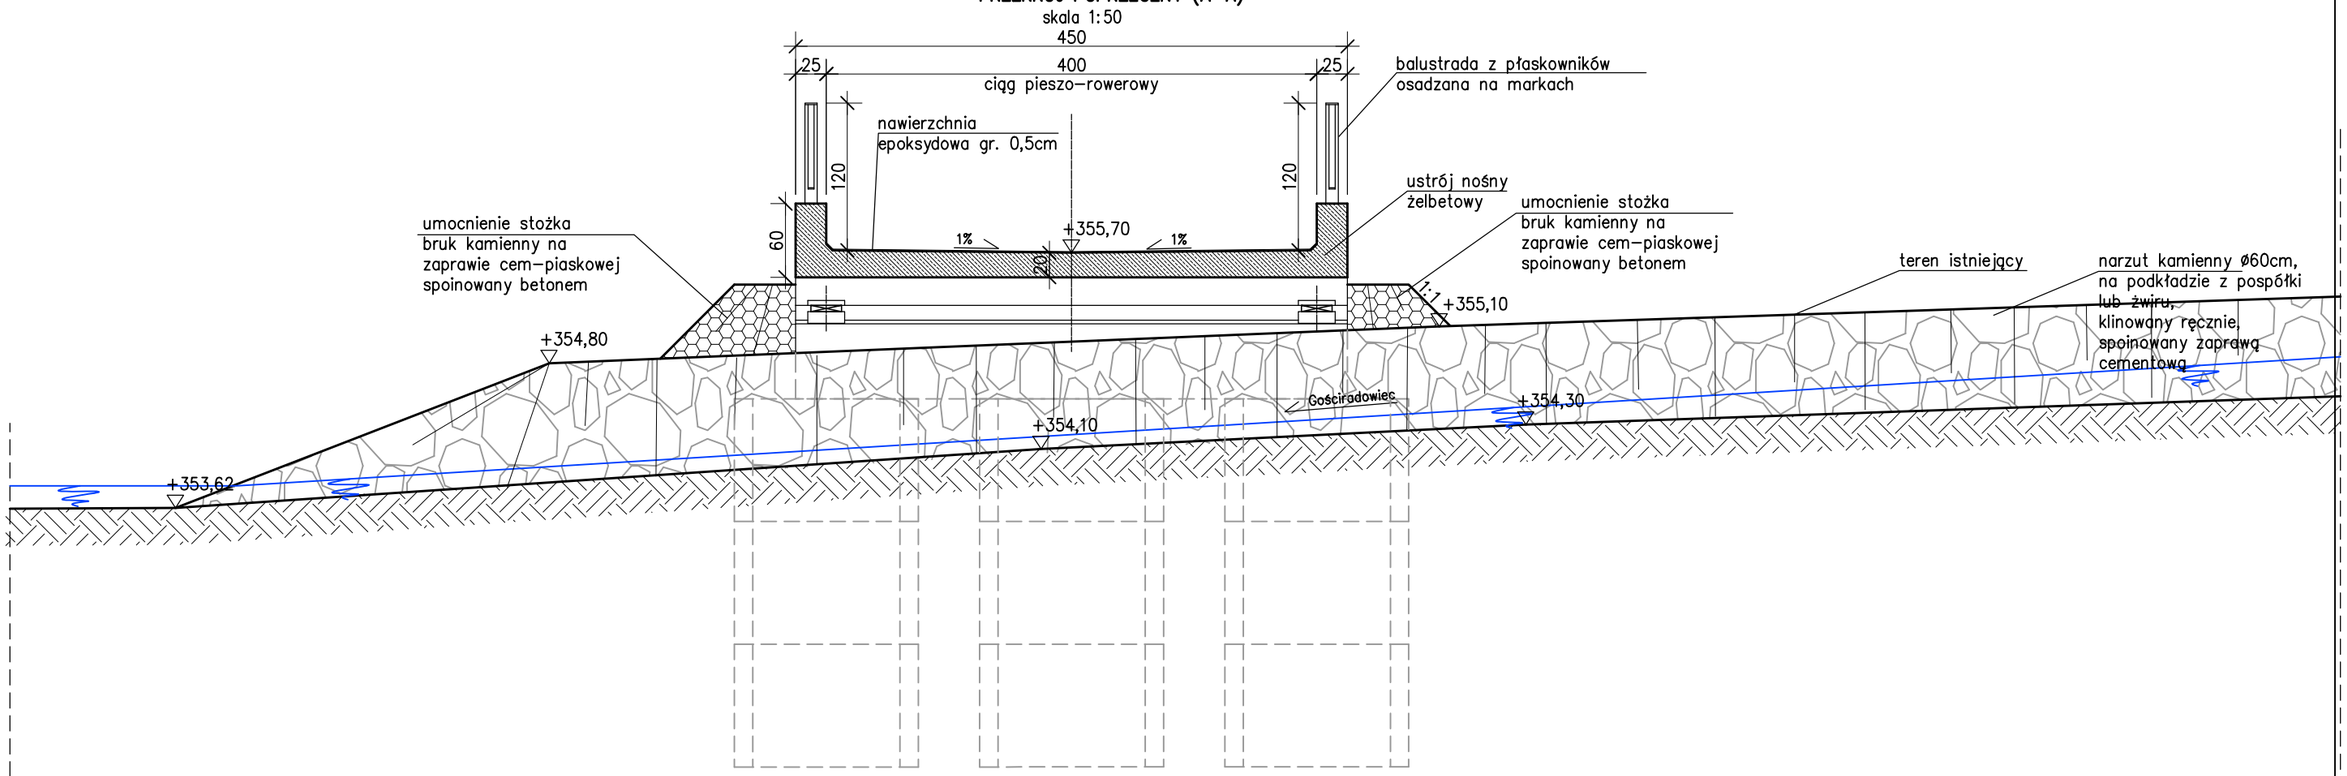

Inwestor: **Gmina Miasta Ustroń** **ul. Rynek 1** **43-450 Ustroń**		Biuro projektowe:	Pracownia Projektowa Niweleta mgr inż. Tomasz Gacek ul. Jesionowa 14/131 43-303 Bielsko - Biała
Nazwa opracowania/Nazwa obiektu budowlanego: "Uporządkowanie terenów w okolicy rzeki Wisły - odtworzenie i skomunikowanie zasobów przyrodniczych" Budowa kładki dla pieszych i rowerzystów przy ujściu potoku Gościradowiec			
Adres obiektu budowlanego:	Miasto/Miejscowość: Ustroń	Powiat: cieszyński	Województwo: śląskie
Część:	PROJEKT BUDOWLANO-WYKONAWCZY	Skala:	1:50
Branża:	MOSTOWA		
Funkcja:	Imię, Nazwisko:	Uprawnienia/Specjalność:	Podpis:
Projektował:	mgr inż. Błażej Biegun	SLK/4870/PWOM/13 - mostowa	
	mgr inż. Tomasz Gacek	SLK/3672/PWOD/11 - drogowa	
Sprawdził:	mgr inż. Maciej Biegun	128/98/BB - konstrukcyjno-budowlana	
Nazwa rysunku:	Przekrój poprzeczny A-A		Nr rys. PBW-03. Wersja: 1
Prawa autorskie zastrzeżone, łącznie z prawem reprodukcji lub udostępniania osobom trzecim niniejszego rysunku lub jego części bez upoważnienia Inwestora.		Bielsko Biała,październik 2016r.	Opracowanie: 002-UGU