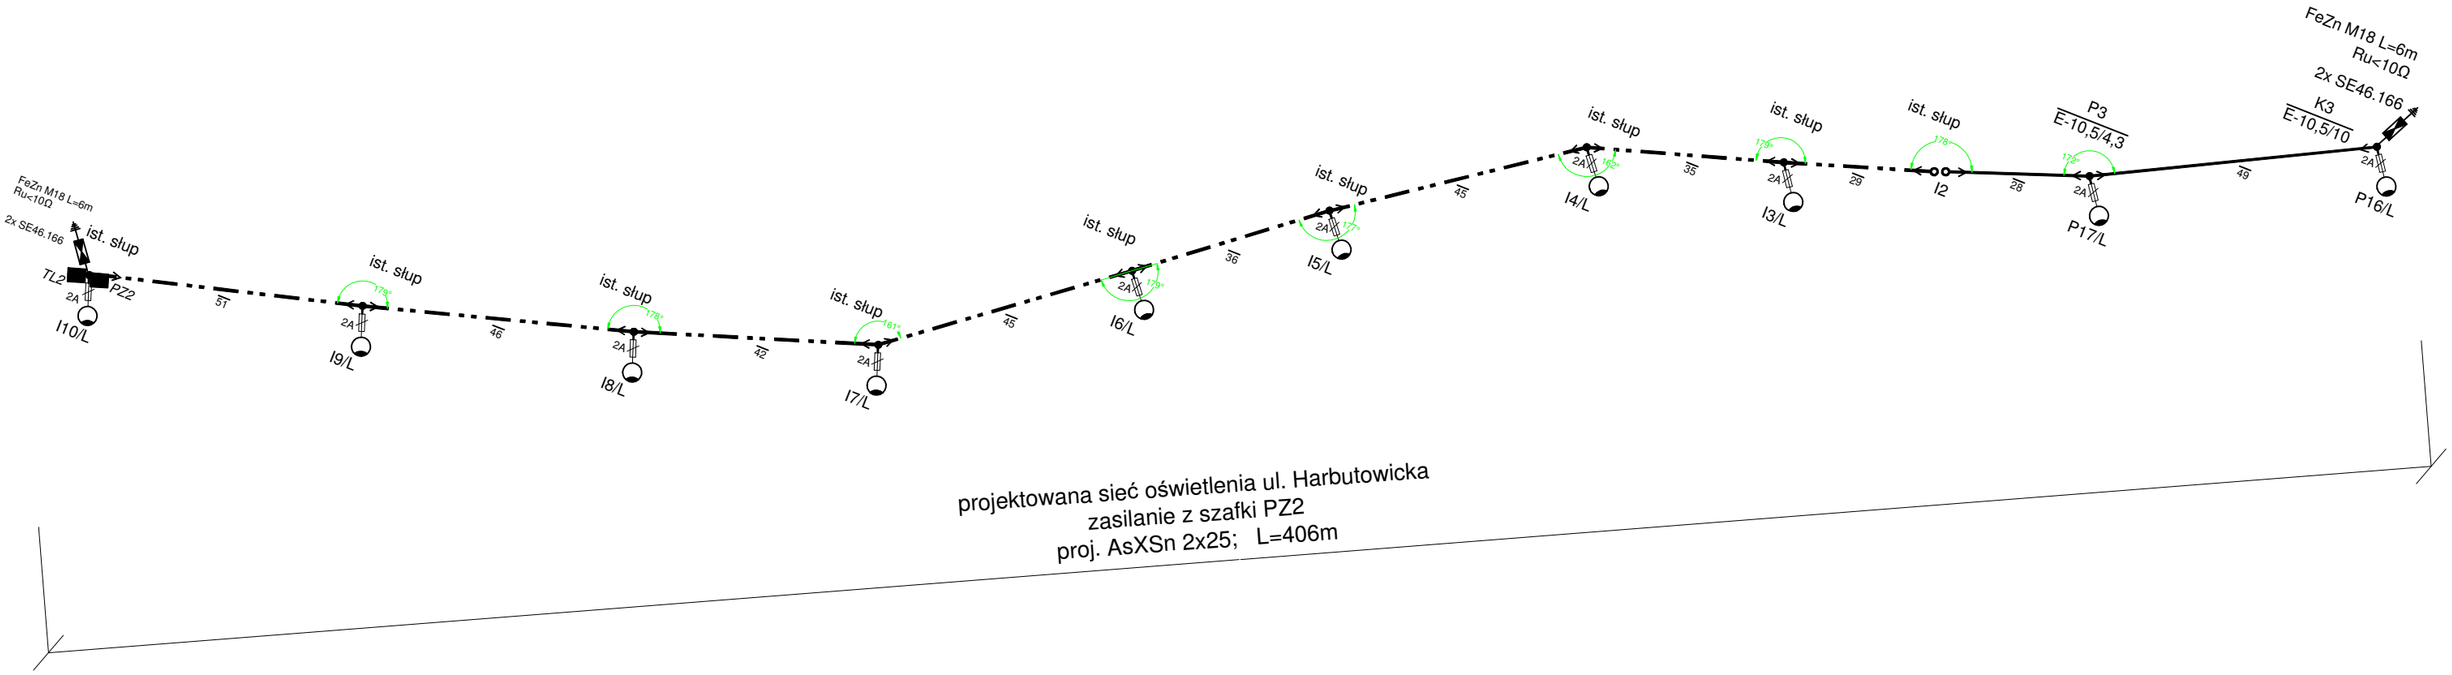

LEGENDA

- proj. przewód napowietrzny AsXSn 2x25 sieci oświetlenia ulicy
- proj. przewód napowietrzny AsXSn 2x25 sieci oświetlenia ulicy dowieszony do istniejącej sieci rozdzielczej nN
- proj. kabel ziemny YAKY 4x35 0,6/1kV sieci oświetlenia ulicy
- proj. rura osłonowa karbowana Ø75
- **proj. oprawa oświetleniowa** 100W z redukcją mocy 100/70W
- **projektowane uziemienie - sonda FeZn M18 L=6m**
- P..... projektowany słup energetyczny nN z siecią napowietrzną oświetlenia terenu
- I..... istniejący słup energetyczny nN z siecią napowietrzną
- 2A projektowana oprawa bezpiecznikowa SV 29.253 mocowana do zacisków przebijających izolację SLIP 12.05 z wkładką bezpiecznikową
- projektowany ogranicznik przepięciowy SE46.166
- P1/L nr kolejnego słupa: P- projektowany, I- istniejący
- N4 / E-10,5/10 - projektowany słup oświetlenia ulicy- rodzaj, wysokość, moc

UWAGA!
1. W pobliżu istniejącego uzbrojenia terenu wykopy poprzedzić przekopem kontrolnym, a prace prowadzić ręcznie pod nadzorem
2. Przestrzegać zaleceń podanych w uzgodnieniach branżowych i uzgodnieniach właścicielami posesji przez które przechodzi inwestycja
3. W przypadku stwierdzenia uzbrojenia nie wykazanego na mapach przerwać prace i uzgodnić kolizję z właściwymi służbami technicznymi.
4. W miejscach prowadzenie linii kablowej ziemnej, kabel oświetleniowy prowadzic na całej długości w rurze ochronnej

Opracował:	tech. Janusz Białecki	
Opracował:	inż. Mariusz Czapnik	
Projektował:	mgr inż. Przemysław Waltar upr. nr SLK/5860/PWBE/15	

Stadium: PROJEKT BUDOWLANO-WYKONAWCZY

Branża: ELEKTRYCZNA

Obiekt: OŚWIETLENIE ULICZNE

Nazwa: BUDOWA OŚWIETLENIA ULICZNEGO W REJONIE ULICY HARBUTOWICKIEJ W USTRONIU W RAMACH ZADANIA INWESTYCYJNEGO PN. ROZBUDOWA OŚWIETLENIA ULICZNEGO W MIEŚCIE

Rysunek: Schemat ideowy sieci oświetlenia - zasilanie z PZ2

Inwestor: Miasto Ustroń, ul. Rynek 1, 43-450 Ustroń

Lokalizacja: ul. Harbutowicka, Ustroń / Skoczów,
dz. nr 693/1, 214/4, 216/8, 572, 692, 565/3, 687, 556/8, 556/7, 569/6, 569/4, 177, 307, 569/5, 686, 540/1, 173/15, 311, 173/12, 635, 173/11, 173/10, 173/9, 173/17, 310, 173/16, 173/6, 173/8, 266/2, 264/3, 264/4, 263/5, 263/4, 490

FAZA
FIRMA PROJEKTOWO-WYKONAWCZA
Firma Projektowo-Wykonawcza FAZA
Przemysław Waltar
ul.Kołłątaja 7, 44-337 Jastrzębie-Zdrój
tel. 607 517 924
email: fazatpw@gmail.com
NIP: 6332173455, REGON: 363374392

Data: 07.2017

Skala: -

Nr rysunku: E-04/2