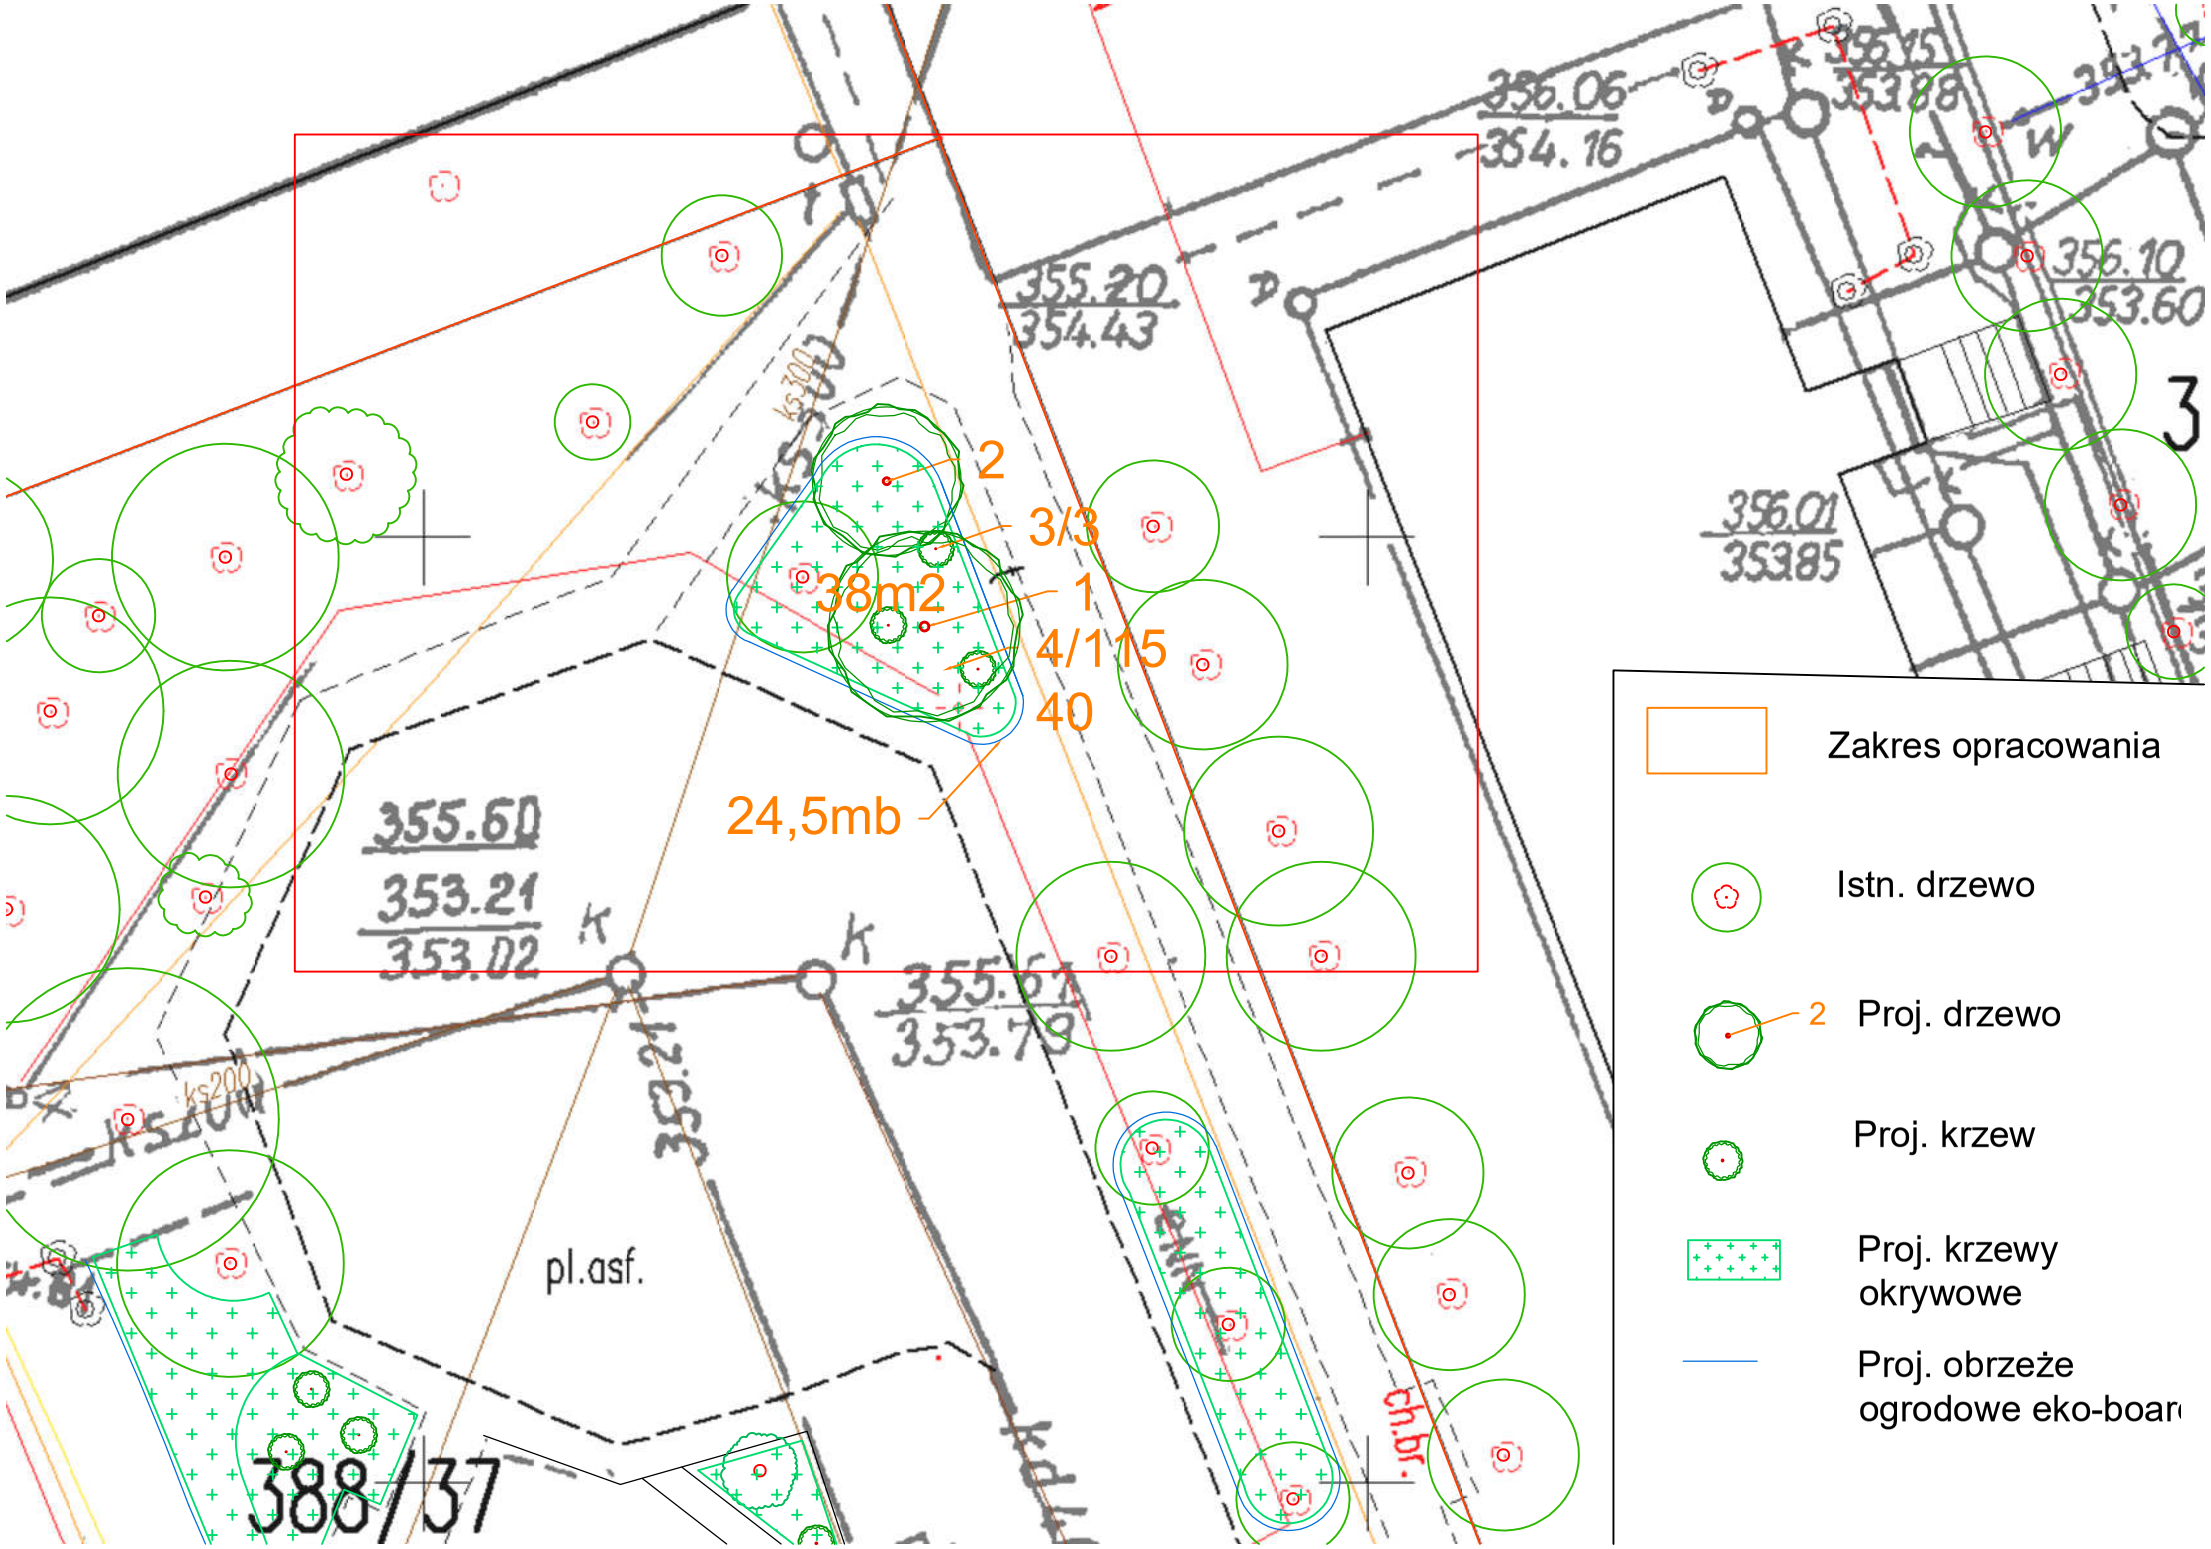

2
3/3
38m2
1
4/115
40
24,5mb
355.60
353.21
353.02
355.61
353.79
355.20
354.43
356.06
354.16
356.10
353.60
356.01
353.85
pl.asf.
388/37
ch.br.
Zakres opracowania
Istn. drzewo
2
Proj. drzewo
Proj. krzew
Proj. krzewy okrywowe
Proj. obrzeże ogrodowe eko-boar