

z dnia 12 czerwca 2019 r.

**UCHWAŁA NR
RADY MIASTA USTRONŃ**

z dnia 2019 r.

w sprawie przystąpienia do opracowania miejscowego planu zagospodarowania przestrzennego dla obszaru w Ustroniu Jaszowcu, w rejonie ulic Wczasowej, Turystycznej, Stromej, Skalica i Równica.

Na podstawie art. 18 ust. 2 pkt 5 ustawy z dnia 8 marca 1990 r. o samorządzie gminnym (t.j. Dz. U. z 2019 r., poz. 506) oraz art. 14 ust. 1, 2 i 4 ustawy z dnia 27 marca 2003 r. o planowaniu i zagospodarowaniu przestrzennym (t.j. Dz. U. z 2018 r., poz. 1945 ze zmianami)

**Rada Miasta Ustronń
uchwala**

§ 1.

Przystąpić do opracowania miejscowego planu zagospodarowania przestrzennego dla obszaru w Ustroniu Jaszowcu, w rejonie ulic Wczasowej, Turystycznej, Stromej, Skalica i Równica.

§ 2.

Granice obszaru opracowania planu zagospodarowania przestrzennego dla obszaru w Ustroniu Jaszowcu, w rejonie ulic Wczasowej, Turystycznej, Stromej, Skalica i Równica, oznaczono na mapie ewidencyjnej w skali 1:10000 stanowiącej załącznik graficzny do niniejszej uchwały.


§ 3.

Wykonanie uchwały powierza się Burmistrzowi Miasta.


§ 4.

Uchwała wchodzi w życie z dniem podjęcia.

Załącznik do uchwały Nr
Rady Miasta Ustron
z dnia 2019 r.

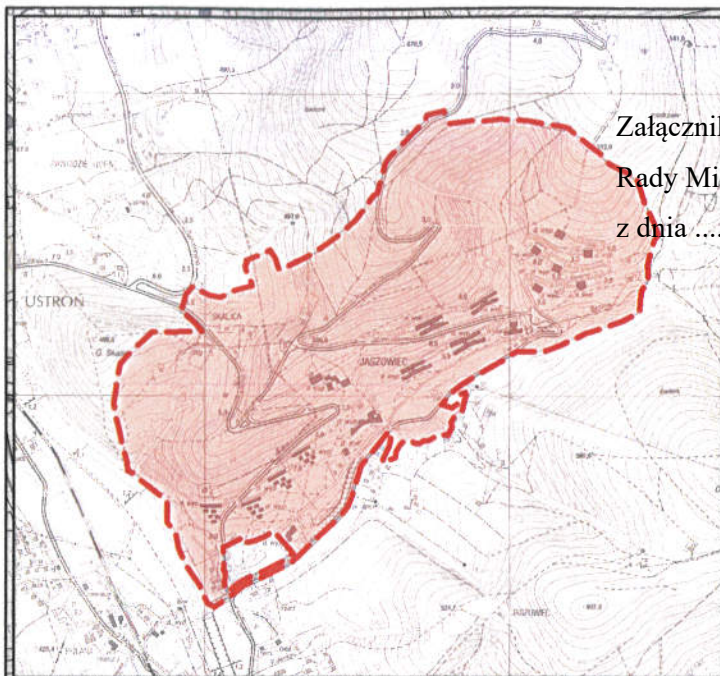

ORIENTACJA - SKALA 1:25000

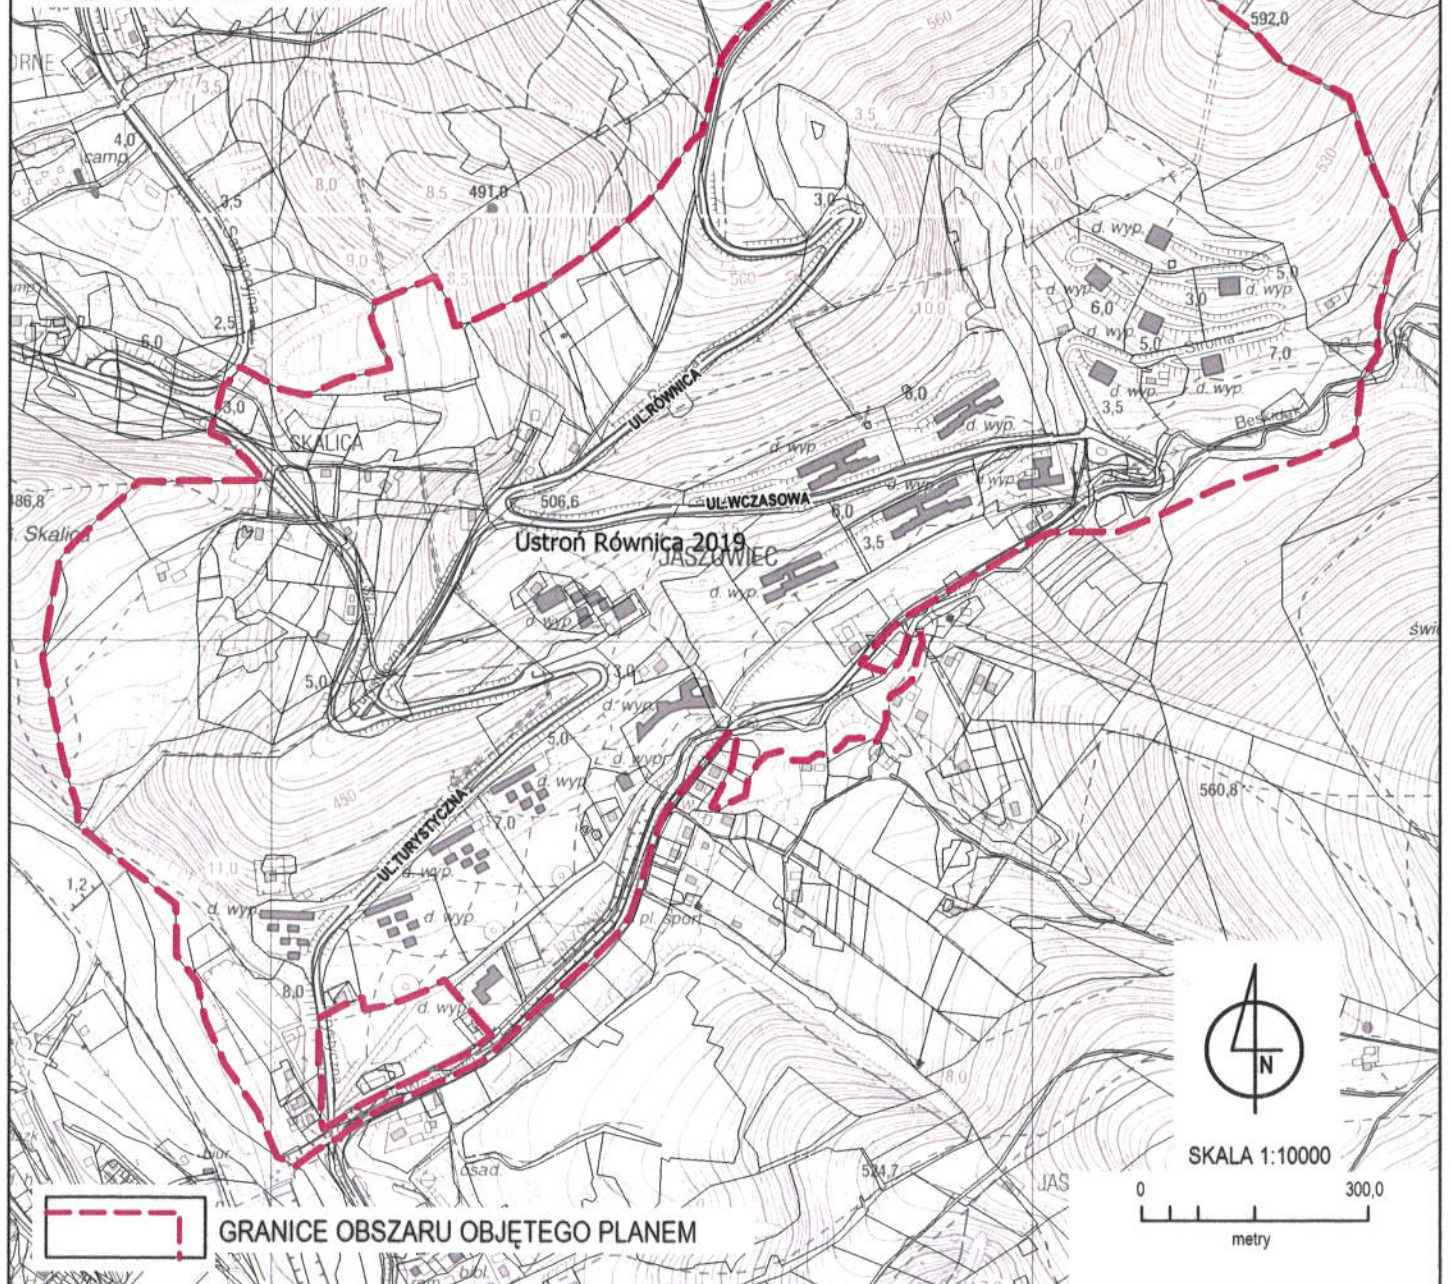

**MIJSCOWY PLAN ZAGOSPODAROWANIA PRZESTRZENNEGO DLA OBSZARU
W USTRONI JASZOWCU, W REJONIE ULIC W CZASOWEJ, TURYSTYCZNEJ,
STROMEJ, SKALICA I RÓWNIKA - SKALA 1:10000**