

z dnia 31 października 2018 r.

**UCHWAŁA NR
RADY MIASTA USTRONŃ**

z dnia 2018 r.

**w sprawie przystąpienia do opracowania miejscowego planu zagospodarowania przestrzennego terenu
położonego w Ustroniu w rejonie góry Równica**

Na podstawie art. 18 ust. 2 pkt 15 ustawy z dnia 8 marca 1990r. o samorządzie gminnym (t.j. Dz. U. z 2018 r., poz. 994 ze zmianami) oraz art. 14 ust. 1 i 2 ustawy z dnia 27 marca 2003 r. o planowaniu i zagospodarowaniu przestrzennym (t. j. Dz. U. z 2018 r. poz. 1945)

**Rada Miasta UstronŃ
uchwala**

§ 1.

Przystąpić do opracowania miejscowego planu zagospodarowania przestrzennego terenu położonego w Ustroniu w rejonie góry Równica

§ 2.


Granice obszaru opracowania planu zagospodarowania przestrzennego terenu położonego w Ustroniu w rejonie góry Równica oznaczono na mapie ewidencyjnej w skali 1:5000 stanowiącej załącznik graficzny do niniejszej uchwały.

§ 3.

Wykonanie uchwały powierza się Burmistrzowi Miasta.

§ 4.

Uchwała wchodzi w życie z dniem podjęcia.

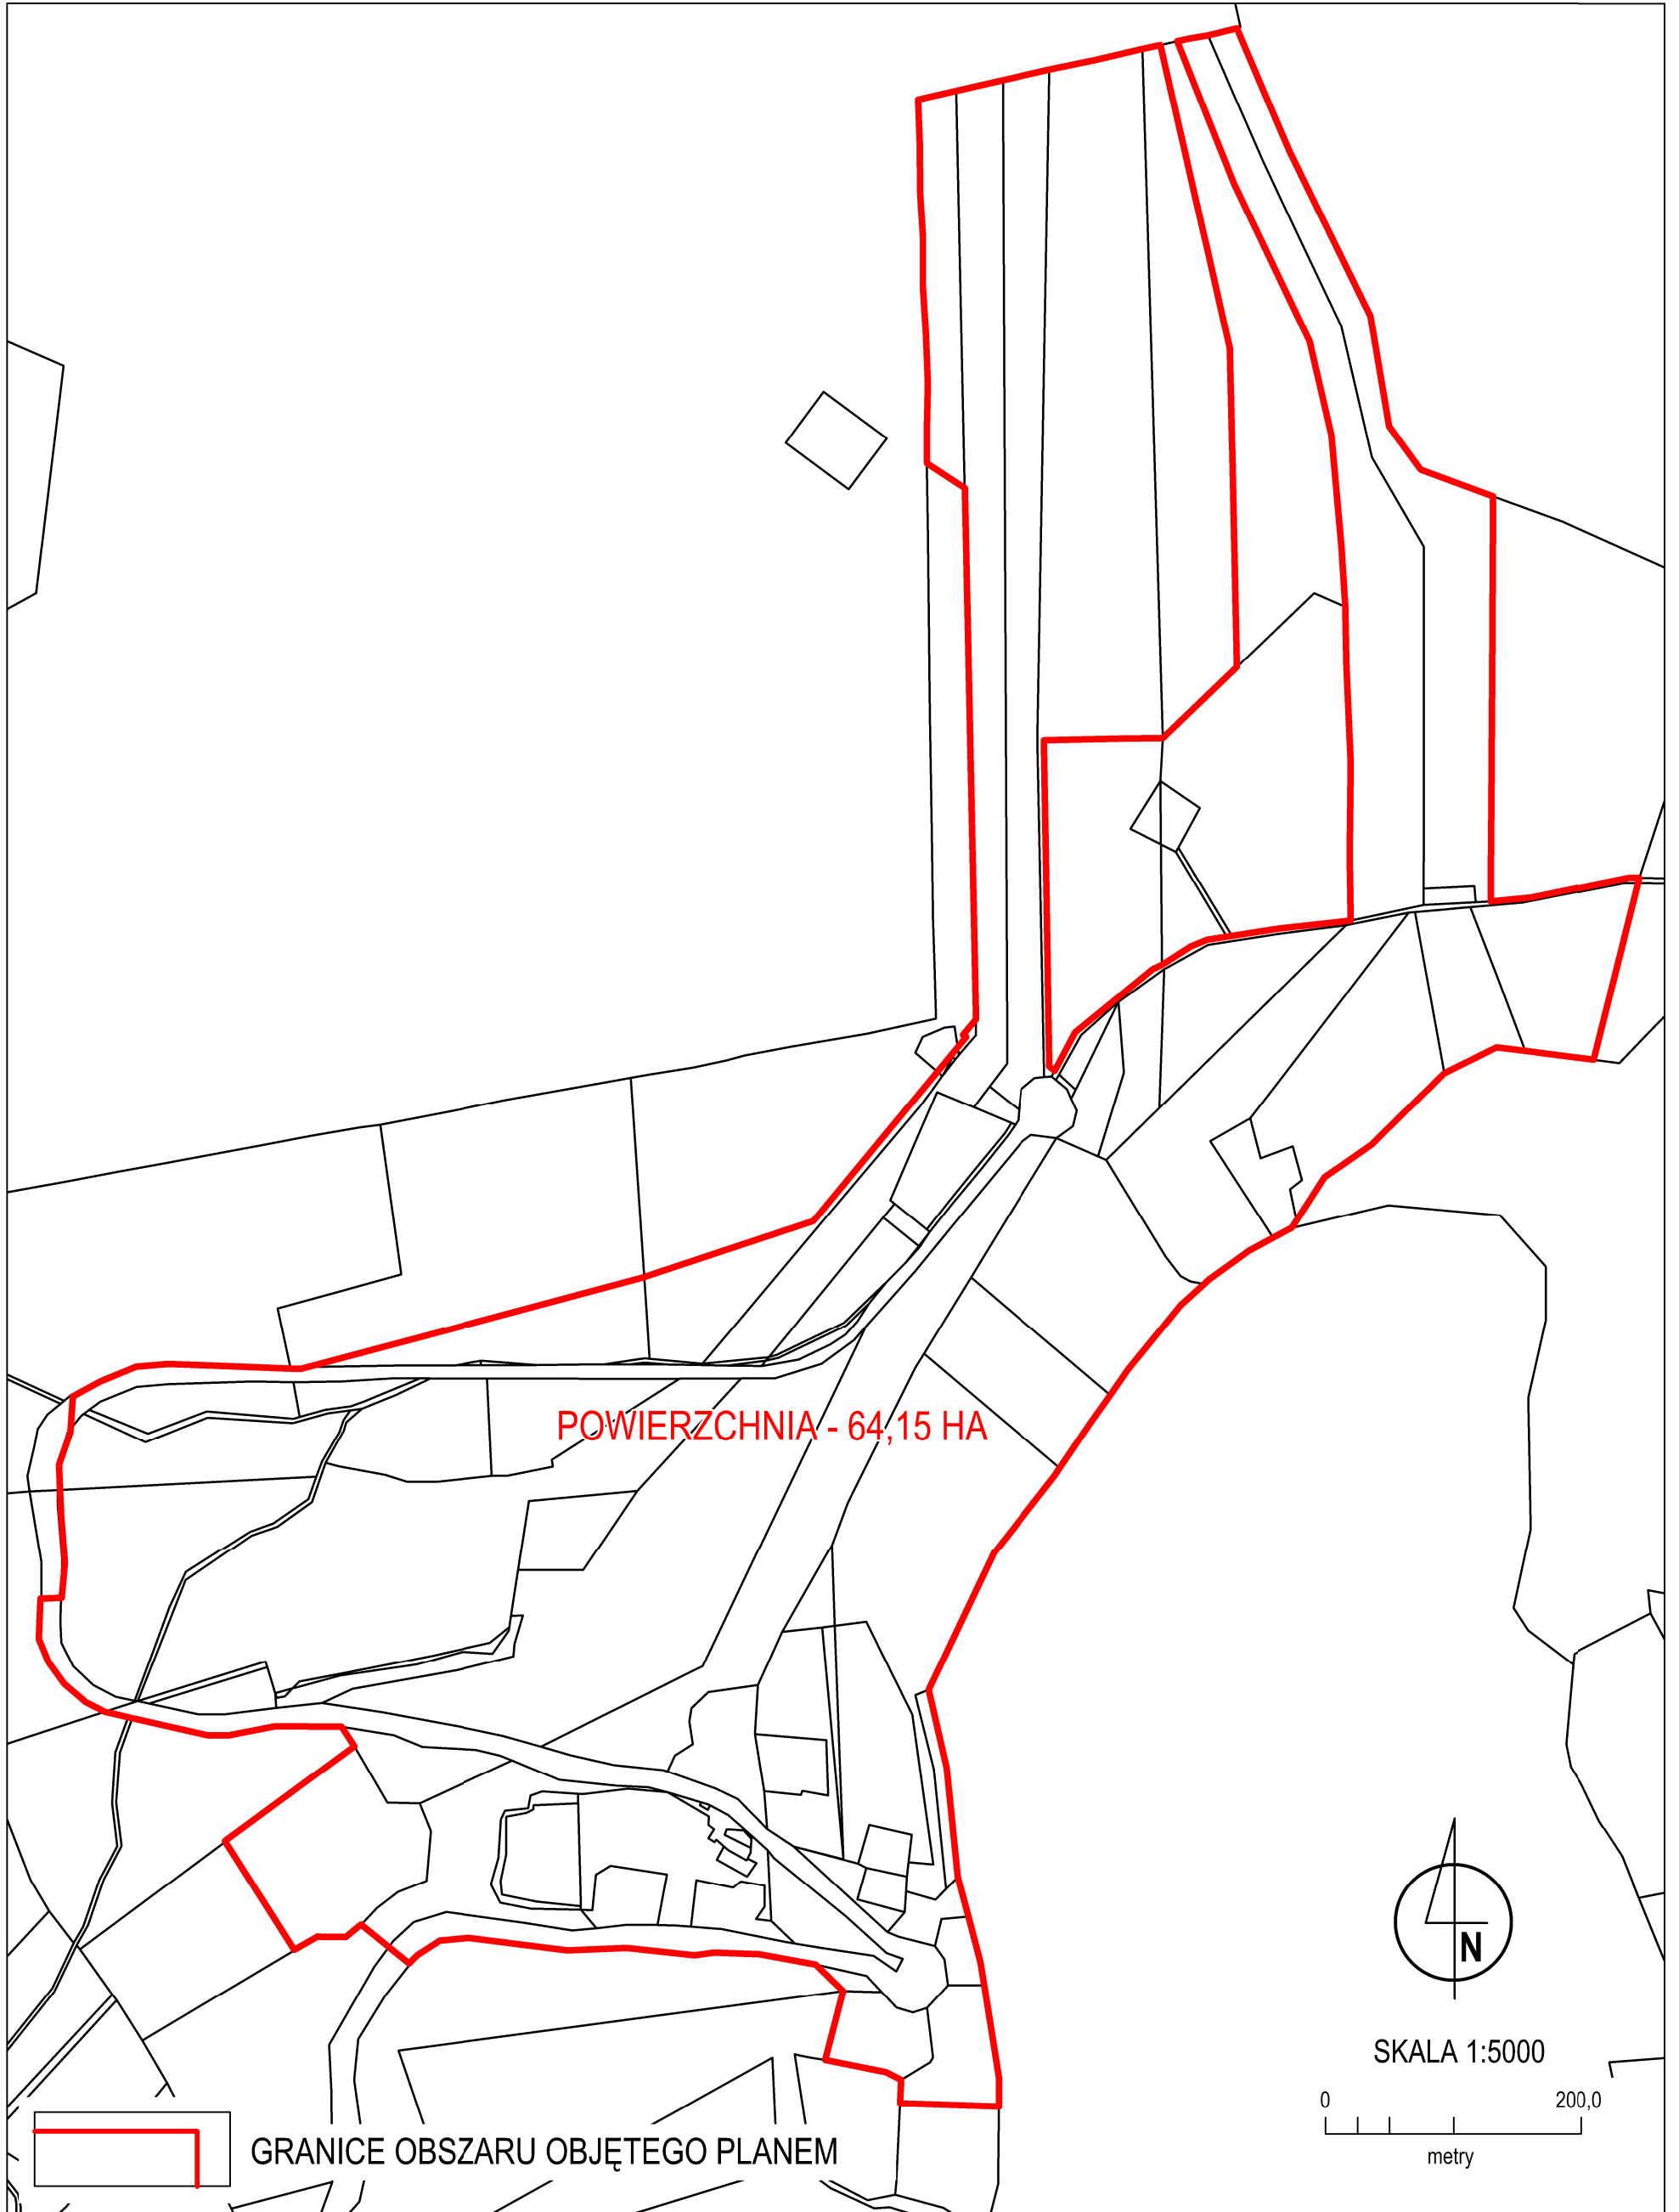

**ZAŁĄCZNIK DO UCHWAŁY RADY MIASTA USTRÓŃ O PRZYSTĄPIENIU DO SPORZĄDZENIA
MIEJSCOWEGO PLANU ZAGOSPODAROWANIA PRZESTRZENNEGO TERENU POŁOŻONEGO
W USTRONIU W REJONIE GÓRY RÓWNICA - SKALA 1:5000**