


# ELEWACJA WSCHODNIA

skala 1:100

Barierki do demontażu  
- nowe barierki z rur niklowanych  
jak przy schodach wejściowych

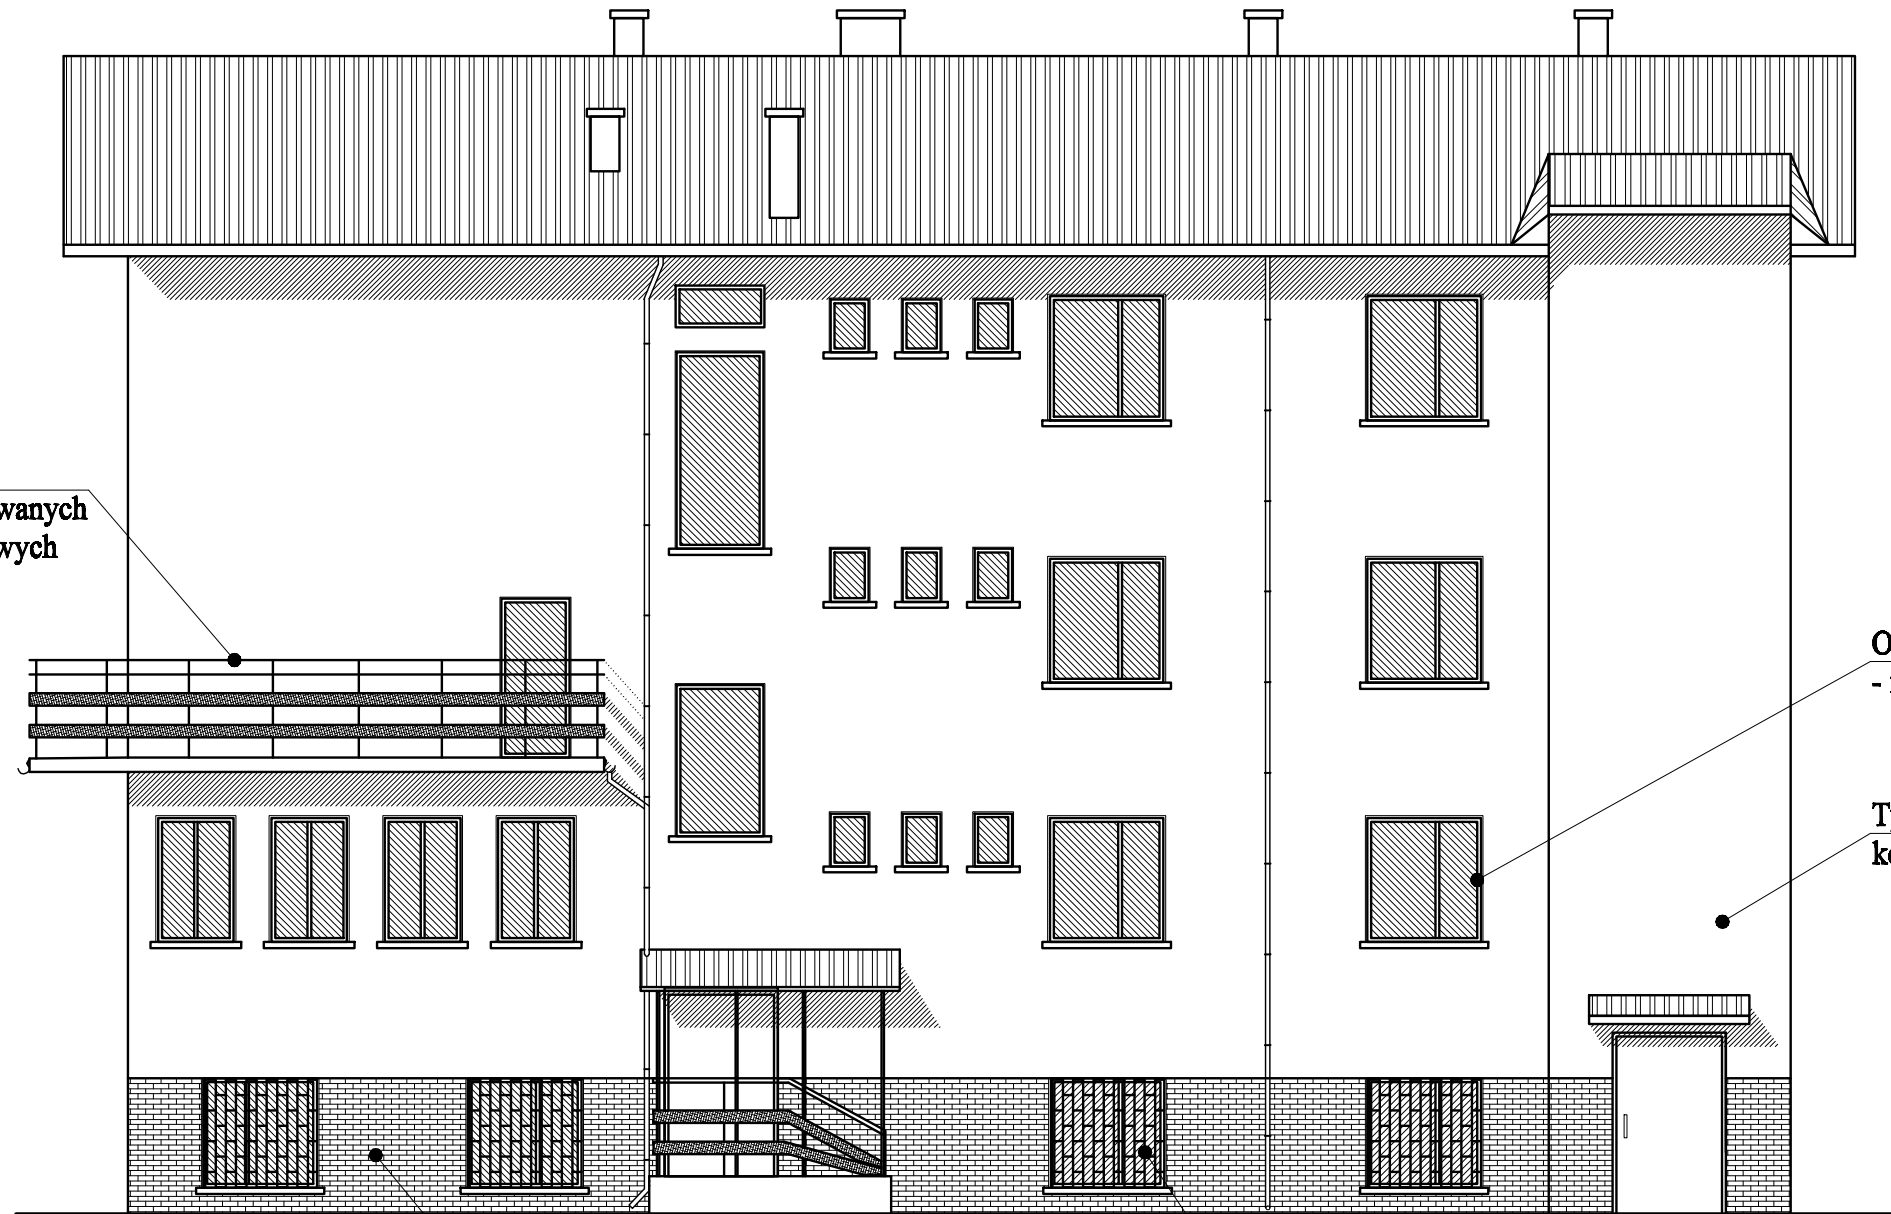

Ościeża w kolorze białym  
- farba akrylowa

Tynk akrylowy baranek 1.5-3.0  
kolor F 1110 wg Farby KABE

Na cokółkach płytki Terakotta  
6x25cm kolor brąz

Kraty okienne  
farba olejna kolor brązowy

<b>Obiekt</b>	<b>MIEJSKI DOM SPOKOJNEJ STAROŚCI w Ustroniu, ul. Słoneczna 10 Dz. 203/48</b>		
<b>Temat</b>	<b>Kolorystyka: Elewacja wschodnia.</b>		
<b>Lokalizacja</b>	<b>Ustroń 43-450, ul. Słoneczna 10</b>		
<b>Inwestor</b>	<b>Urząd Miasta Ustroń 43-450, Rynek 1</b>		
<b>Projektant</b>	<b>Nr uprawnień</b>	<b>Podpis</b>	
Bud. Karol KUBICIUS	<b>B-B112/78</b>		
Mgr inż. Karolina MINDUR			
<b>Faza opracowania</b>	<b>Skala</b>	<b>Data</b>	<b>Nr rys.</b>
<b>Projekt techniczny</b>	<b>1:100</b>	<b>10.2014</b>	<b>3</b>