

**UCHWAŁA NR XLI/527/2018  
RADY MIASTA USTRONÓW**

z dnia 8 listopada 2018 r.

**w sprawie przystąpienia do opracowania miejscowego planu zagospodarowania przestrzennego terenu  
położonego w Ustroniu w rejonie góry Równica**

Na podstawie art. 18 ust. 2 pkt 15 ustawy z dnia 8 marca 1990r. o samorządzie gminnym (t.j. Dz. U. z 2018 r., poz. 994 ze zmianami) oraz art. 14 ust. 1 i 2 ustawy z dnia 27 marca 2003 r. o planowaniu i zagospodarowaniu przestrzennym (t. j. Dz. U. z 2018 r. poz. 1945)

**Rada Miasta Ustroń uchwala:**

**§ 1.**

Przystąpić do opracowania miejscowego planu zagospodarowania przestrzennego terenu położonego w Ustroniu w rejonie góry Równica

**§ 2.**

Granice obszaru opracowania planu zagospodarowania przestrzennego terenu położonego w Ustroniu w rejonie góry Równica oznaczono na mapie ewidencyjnej w skali 1:5000 stanowiącej załącznik graficzny do niniejszej uchwały.

**§ 3.**


Wykonanie uchwały powierza się Burmistrzowi Miasta.

**§ 4.**

Uchwała wchodzi w życie z dniem podjęcia.

Przewodniczący Rady Miasta

**Artur Kluz**

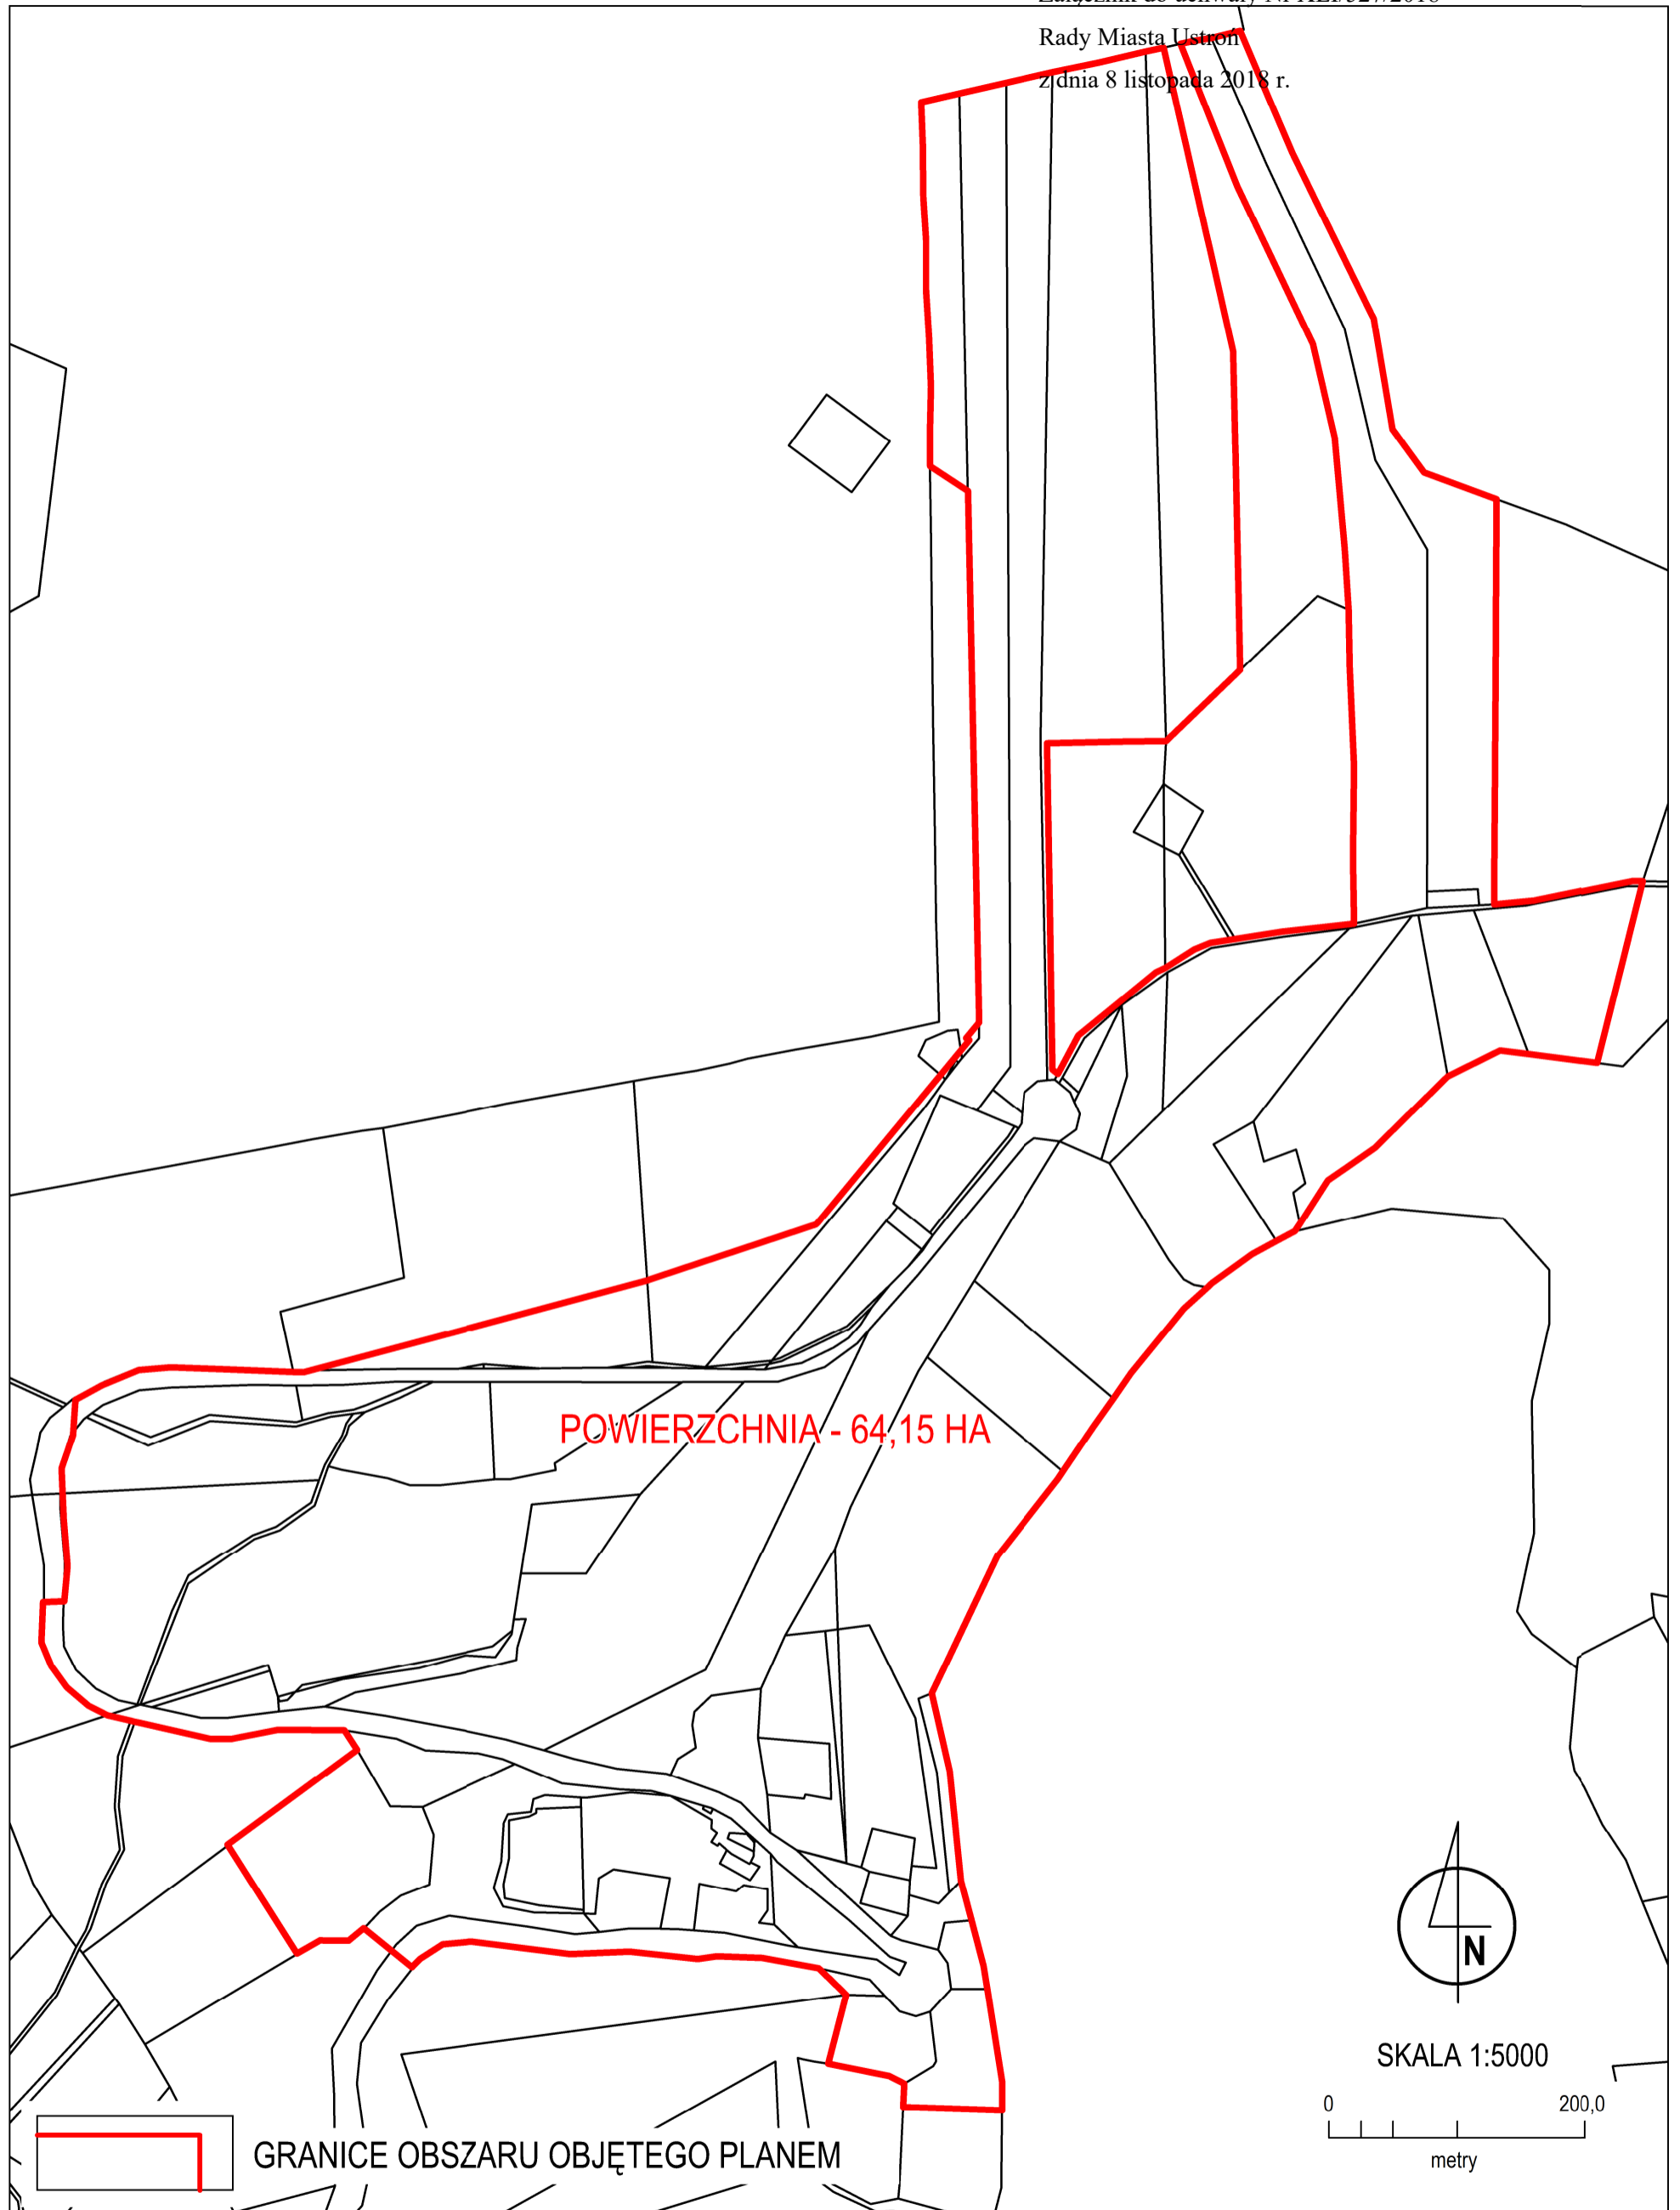

**ZAŁĄCZNIK DO UCHWAŁY RADY MIASTA USTRONŃ O PRZYSTĄPIENIU DO SPORZĄDZENIA  
MIEJSCOWEGO PLANU ZAGOSPODAROWANIA PRZESTRZENNEGO TERENU POŁOŻONEGO  
W USTRONIU W REJONIE GÓRY RÓWNICA - SKALA 1:5000**