



2. Montaż profilu Aero 1+2 i Aero 4

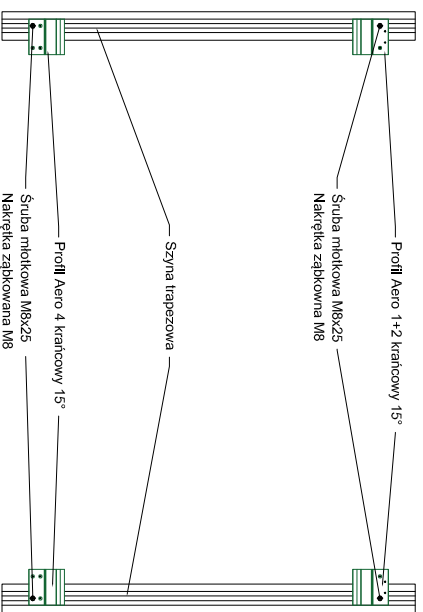


Widok W1

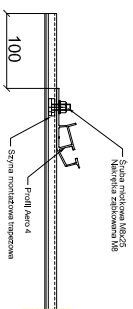

Widok W1
Montaż profilu 4


Mocowanie konstrukcji wsporczej paneli
fotowoltaicznych do konstrukcji dachu

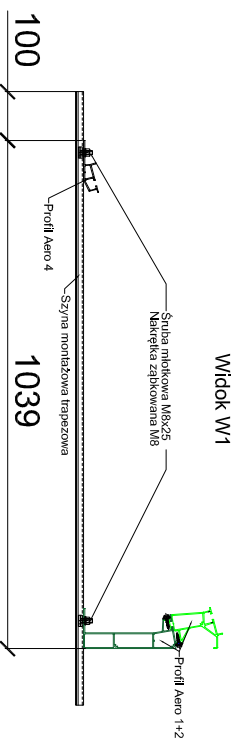

Widok W1

3. Wyznaczenie odległości między profilami Aero 1 i Aero 4

Montaż profili początkowych i końcowych

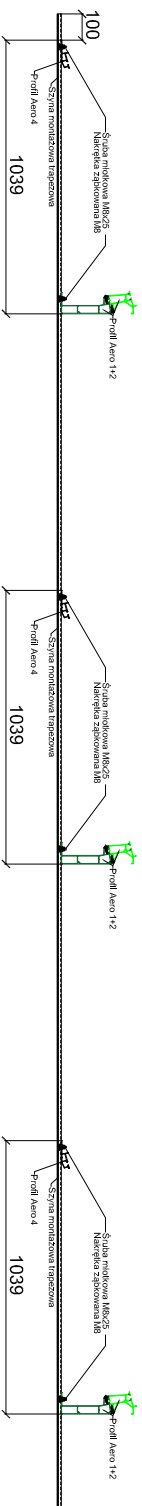

Imię i nazwisko	Imię i nazwisko	Investor : Miasto Ustron, ul. Rynek 1, 42-450 Ustron
Opisowa	Opisowa	Opis: Budowa Zasklepienie w Ustroniu, ul. Rynek, 42
Projektant	2020-04-09	Nazwa i adres biura projektanta Nr. rys.
		5