


ORIENTACJA - SKALA 1:25000

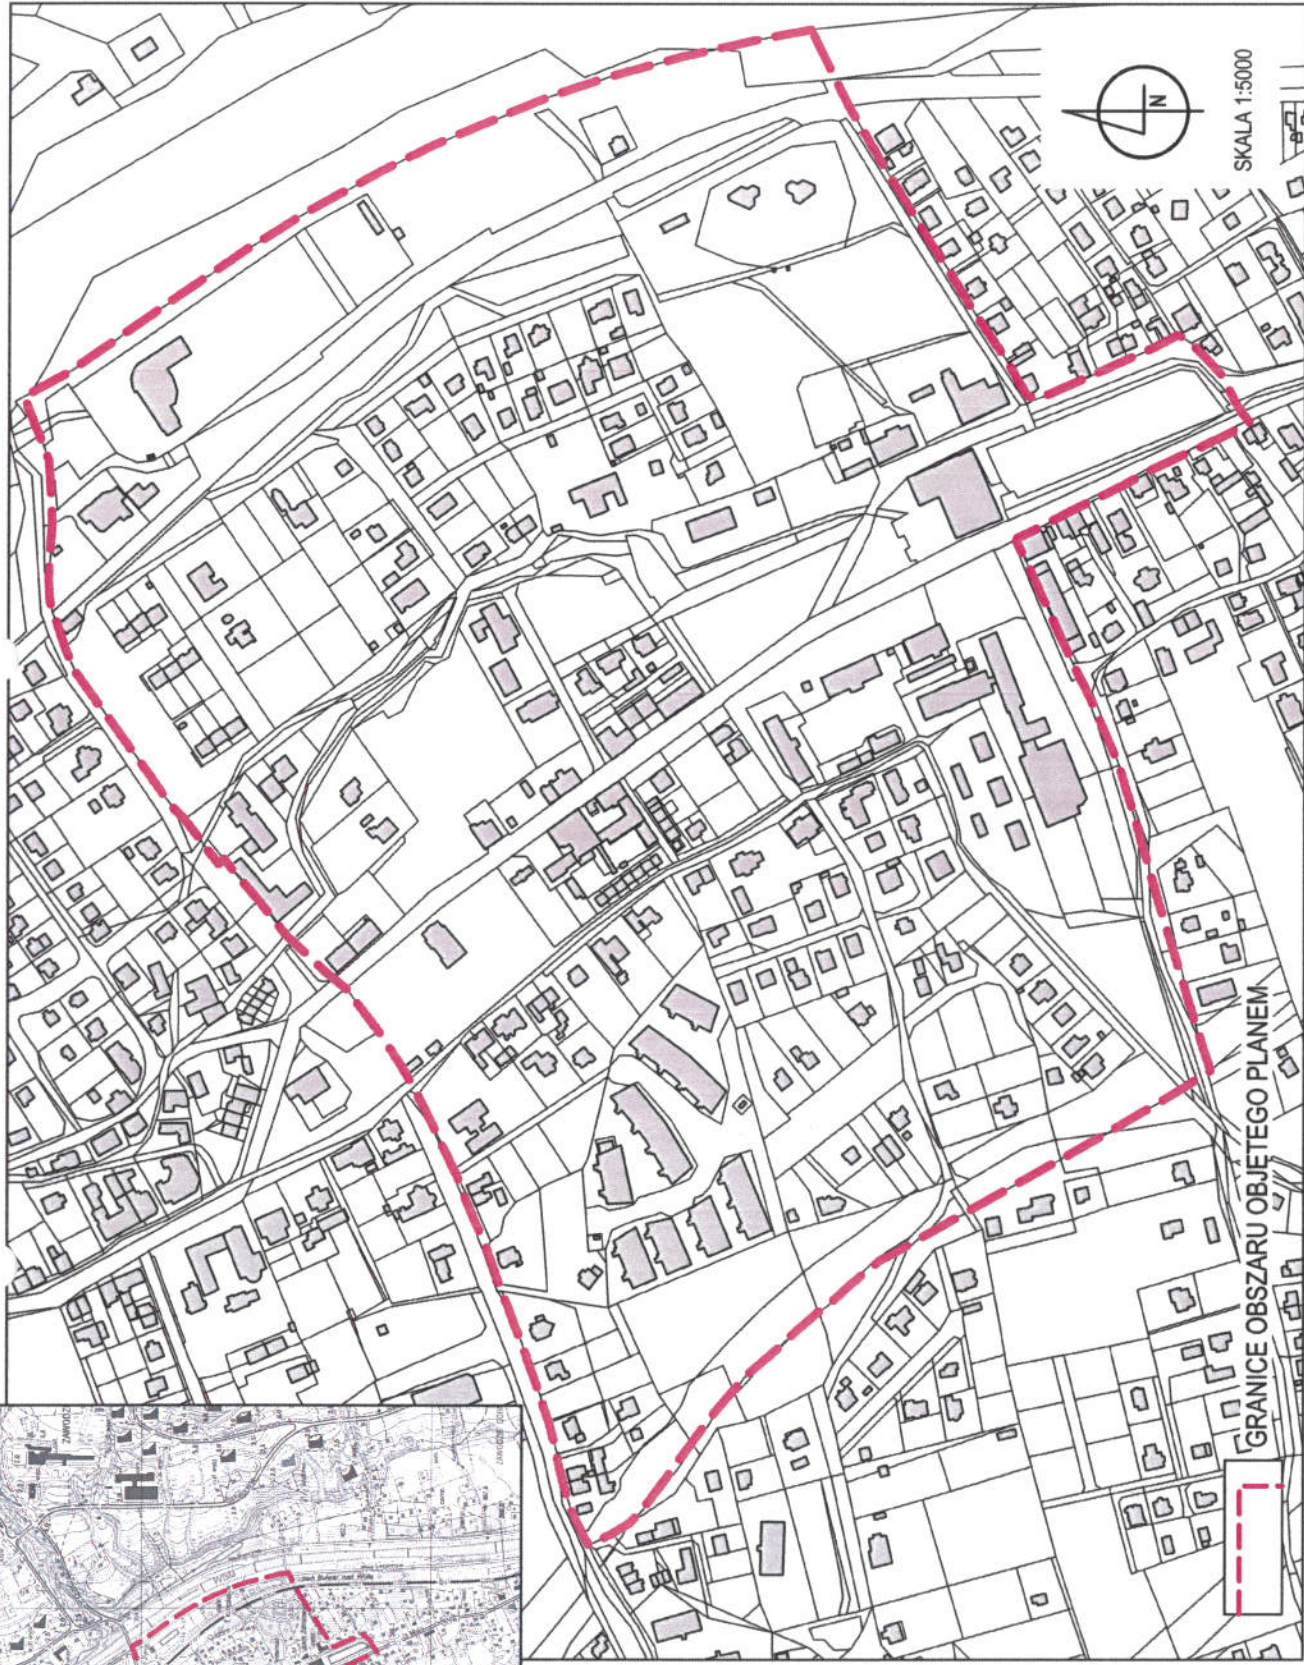

**MIEJSCOWY PLAN ZAGOSPODAROWANIA PRZESTRZENNEGO W USTRONIU DLA OBSZARU W GRANICACH ULIC ANDRZEJA BRODY,
MICHAŁA GRAŻYŃSKIEGO, ALEI LEGIONÓW, PARKOWEJ, HUTNICZEJ, 3.MAJA, PARTYZANTÓW I POD SKARPĄ - SKALA 1:5000**