


ELEWACJA POŁUDNIOWA

skala 1:100

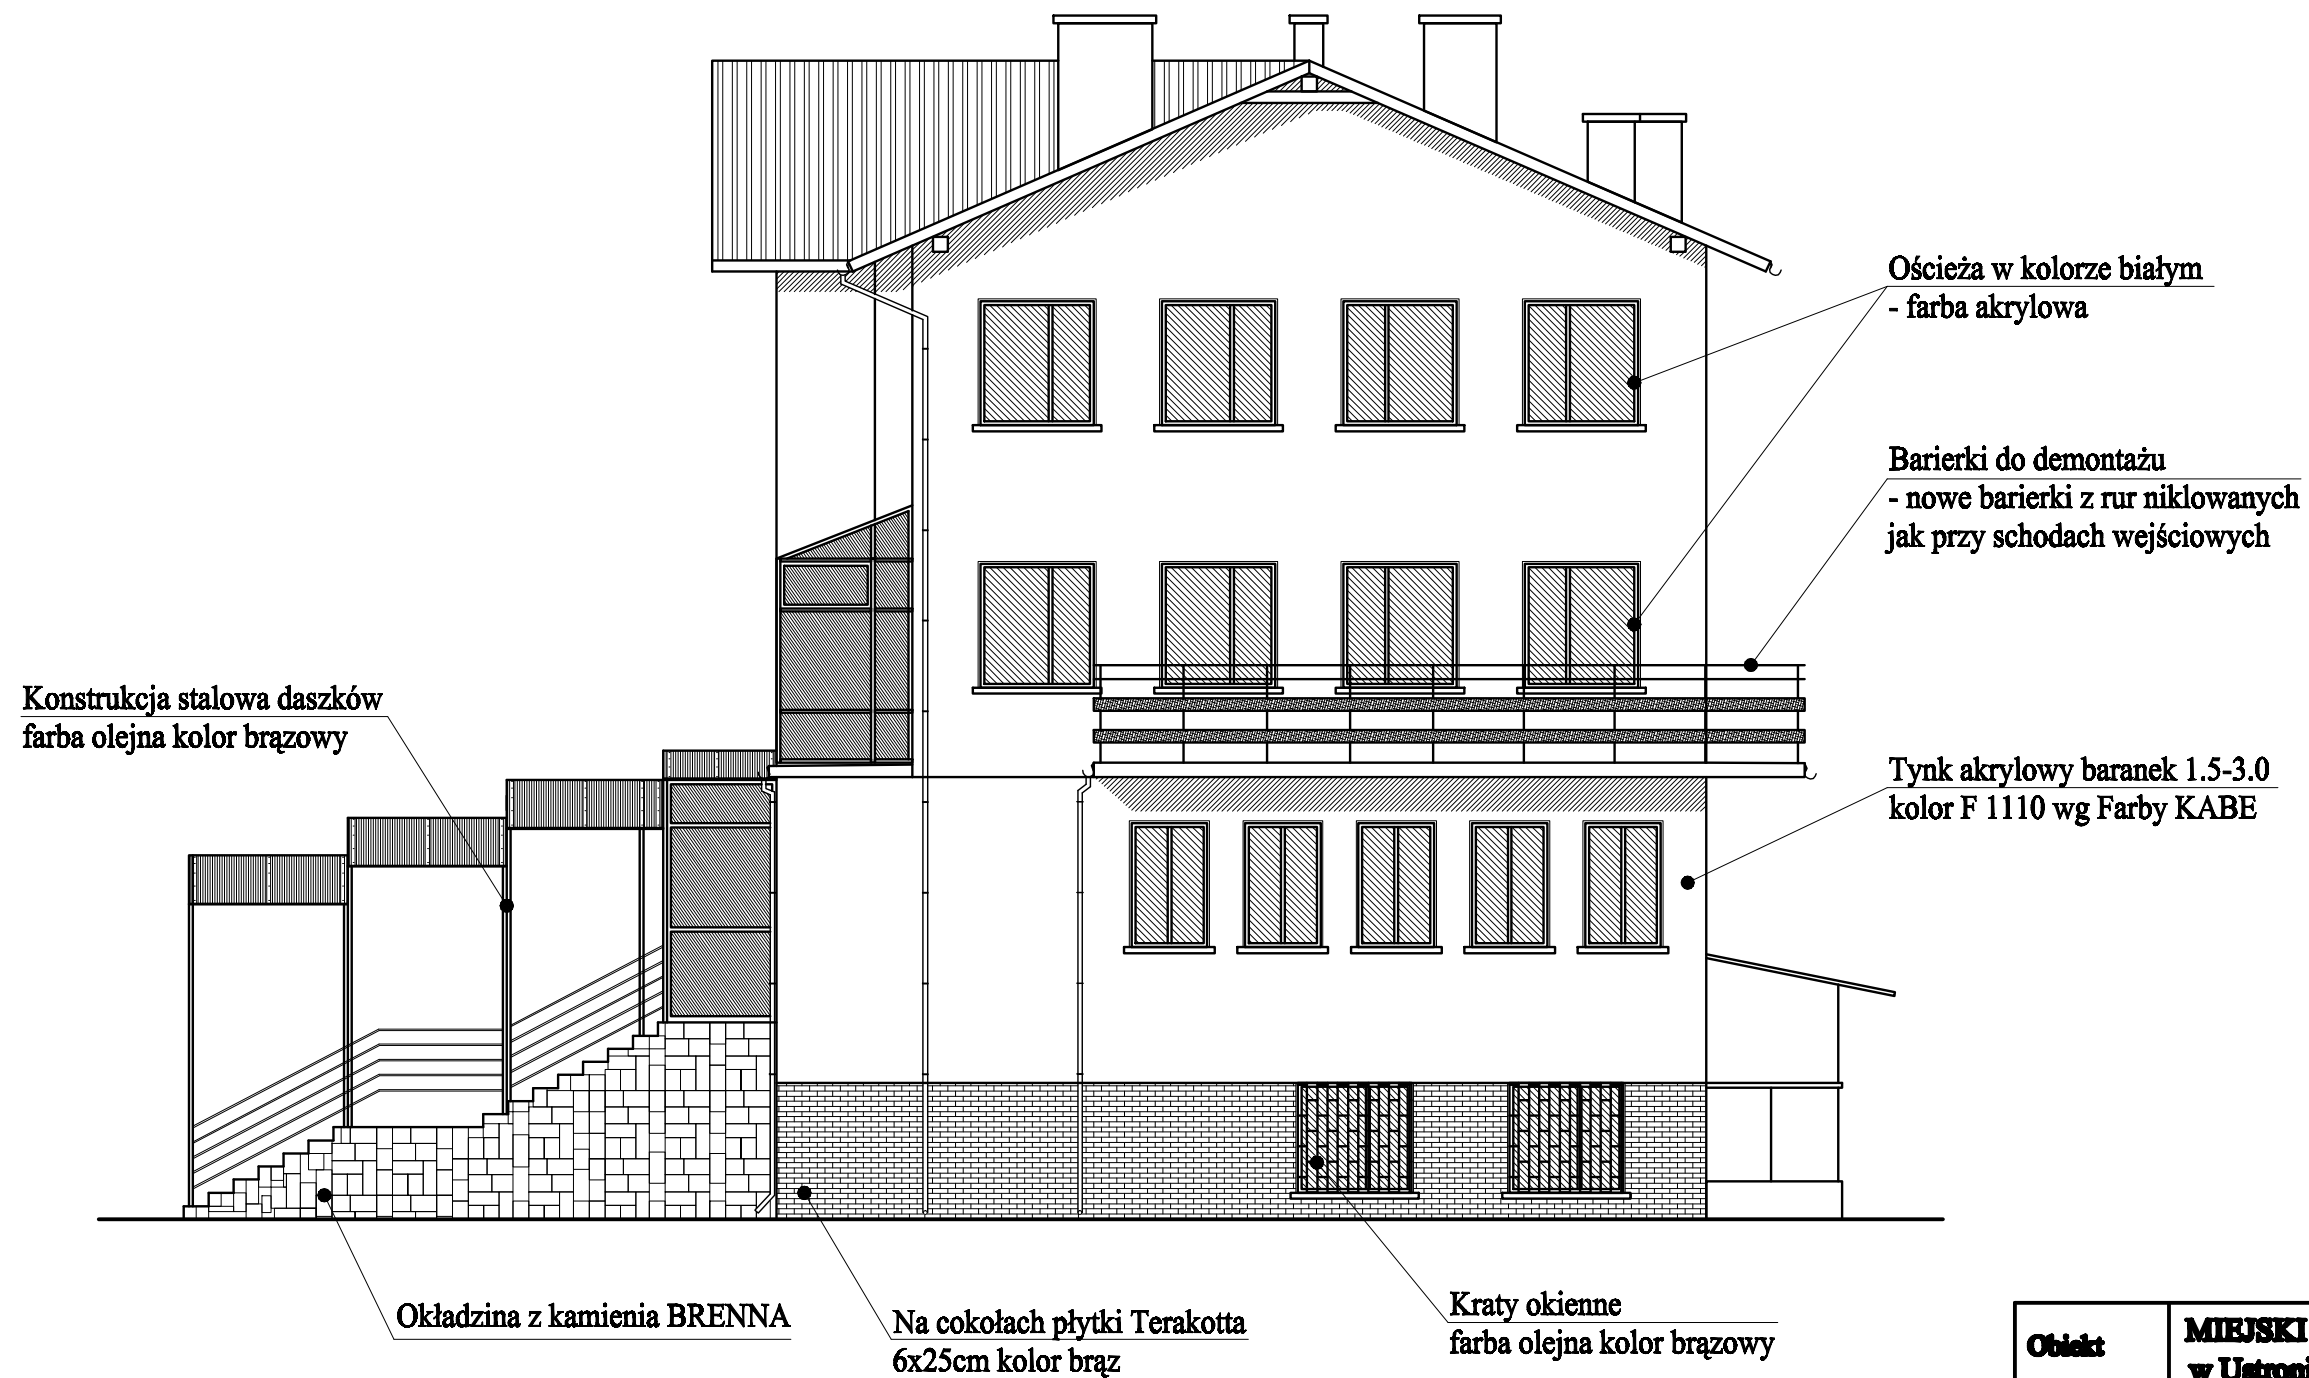

Obiekt	MIEJSKI DOM SPOKOJNEJ STAROŚCI w Ustroni, ul. Słoneczna 10 Dz. 203/48		
Temat	Kolorystyka: Elewacja południowa.		
Lokalizacja	Ustroń 43-450, ul. Słoneczna 10		
Inwestor	Urząd Miasta Ustroń 43-450, Rynek 1		
Projektant	Nr uprawnień	Podpis	
Bud. Karol KUBICIUS	B-B112/78		
Mgr inż. Karolina MINDUR			
Faza opracowania	Skala	Data	Nr rys.
Projekt techniczny	1:100	10.2014	4