


PIĘTRO

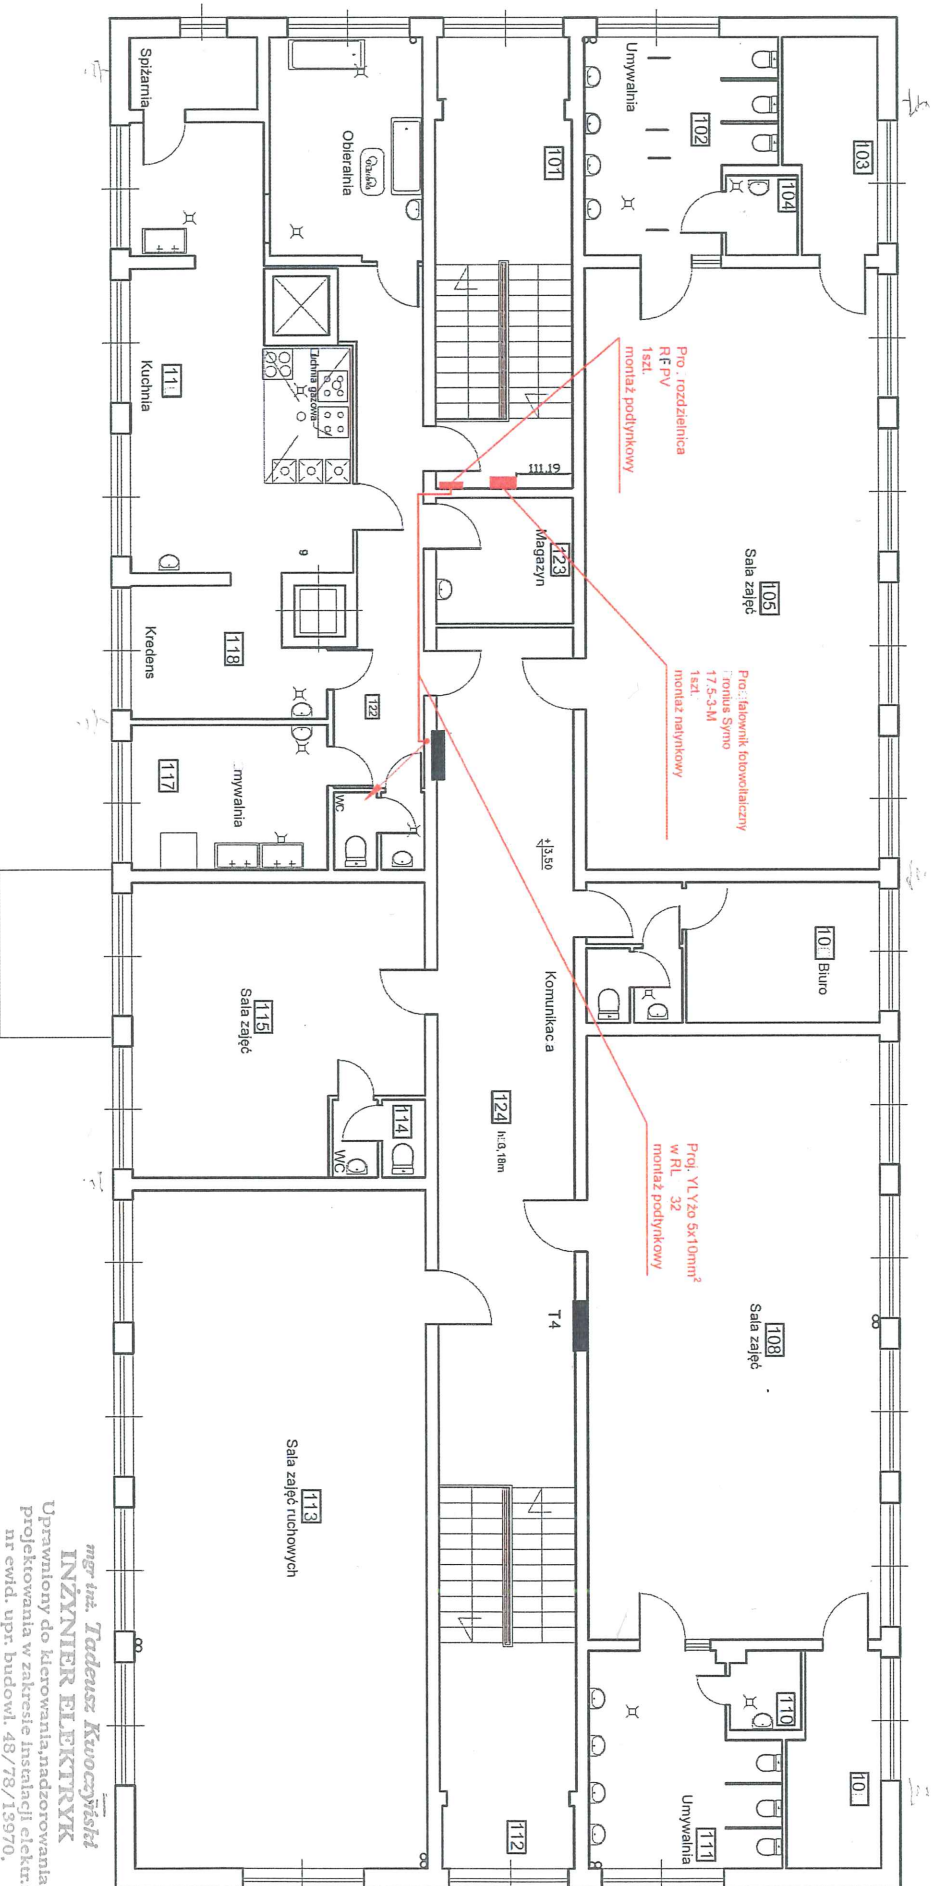

mgr inż. Tadeusz Kwoczyński
INŻYNIER ELEKTRYK
 Uprawniony do kierowania, nadzorowania,
 projektowania w zakresie instalacji elektrycznych:
 nr ewid. upr. budowl. 48/78/13970,
 zaśw. kwalif. nr EG-1/001/3395-164/14,
 nr DG-1/001/3394-164/14

Temat	Termomodernizacja budynku Przedszkola nr 7 w Ustroniu, ul. Galczyńskiego 16 Montaż instalacji fotowoltaznej i pompy ciepła		
Treść rys.	Plan lokalizacji urządzeń systemu fotowoltaznego na poziomie piątego budynku Przedszkola nr 7		
Inwestor	Miejsko Ustron, 43-450 Ustron, ul. Rynek 1		
Projektant	mgr inż. Tadeusz Kwoczyński	Upr. nr. 48/78/13970	
Data	czerwiec, 2019r.	nr. rys	9