PARTER

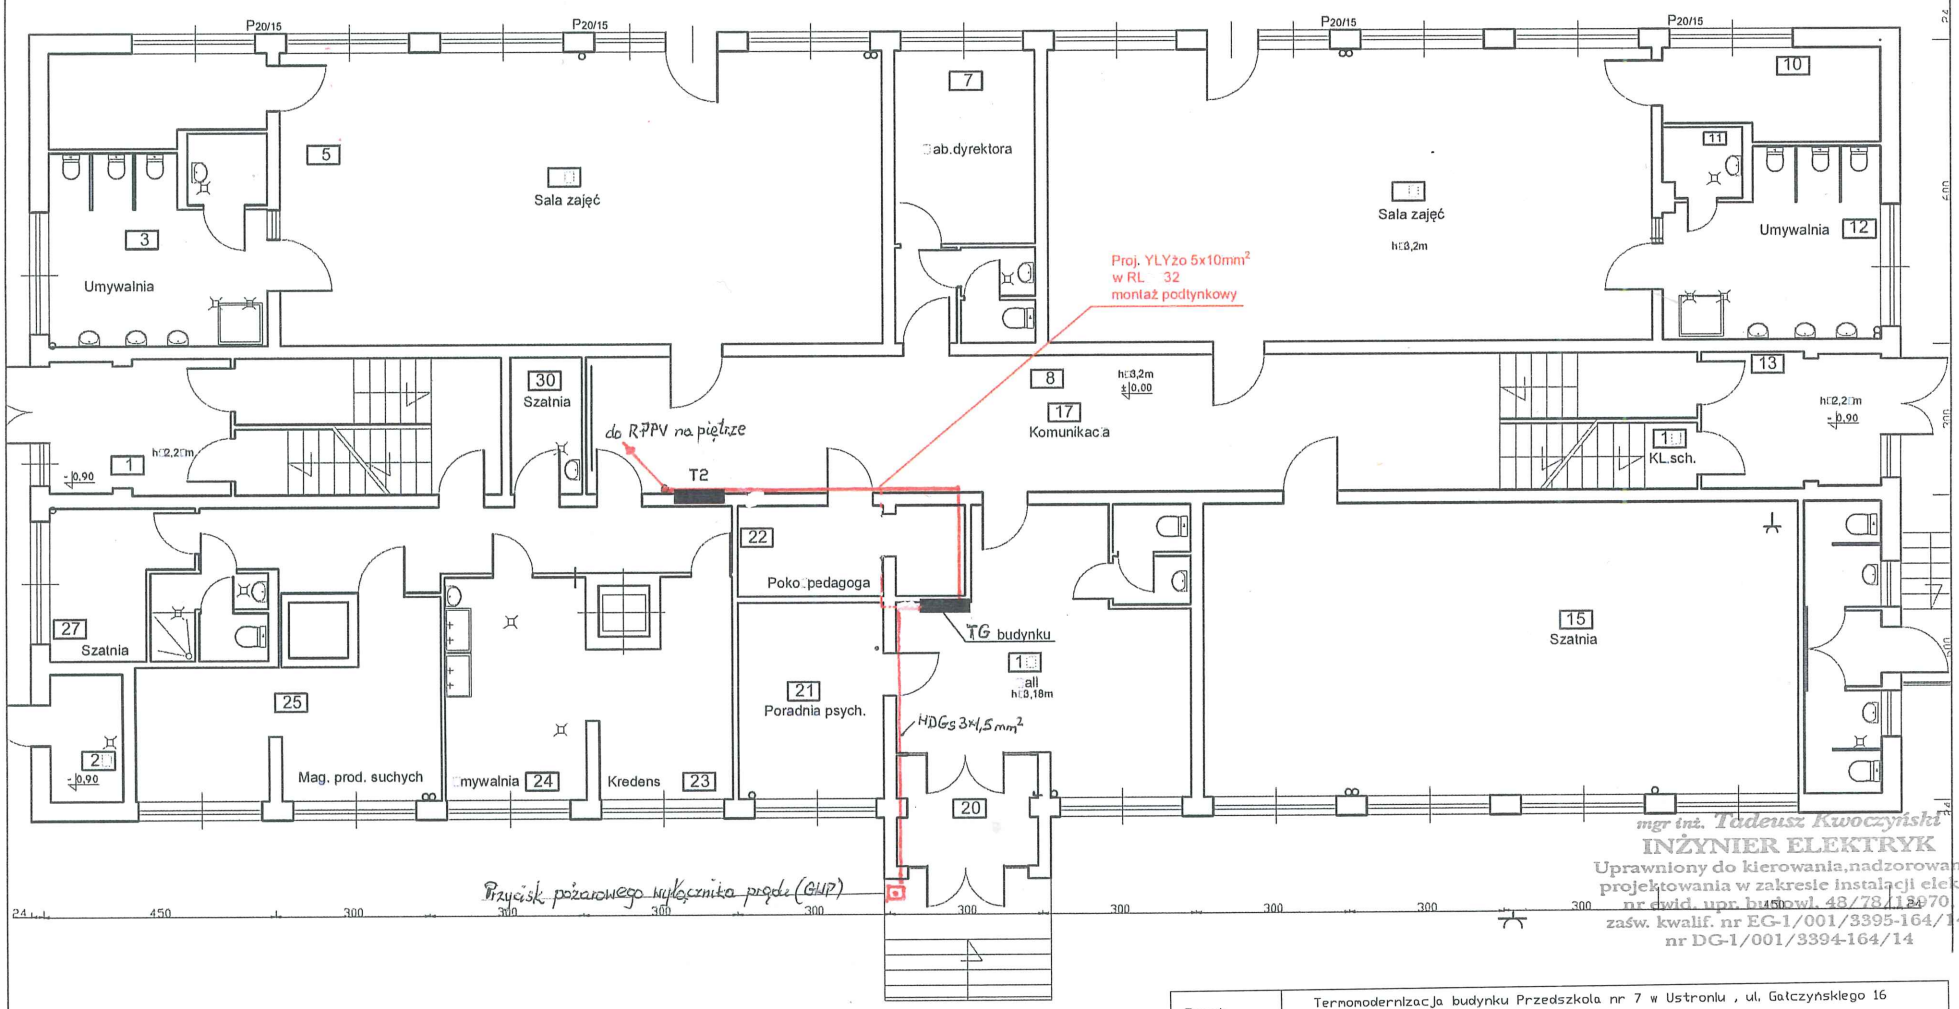
P20/15
P20/15
P20/15
P20/15
5
Sala zajęć
3
Umywalnia
7
Gab.dyrektora
Sala zajęć
h=3,2m
10
11
Umywalnia
12
Proj. YLYżo 5x10mm²
w RL 32
montaż podtynkowy
30
Szatnia
8
h=3,2m
±0,00
17
Komunikacja
13
h=2,2m
-0,90
1
h=2,2m
-0,90
KL.sch.
do RTPV na piętrze
T2
22
Pokój pedagoga
TG budynku
1
Hall
h=3,18m
27
Szatnia
25
21
Poradnia psych.
HDGs 3x1,5mm²
15
Szatnia
2
-0,90
Mag. prod. suchych
Umywalnia 24
Kredens 23
20
Przycisk pożarowego wyłącznika prądu (GWP)
24
450
300
300
300