


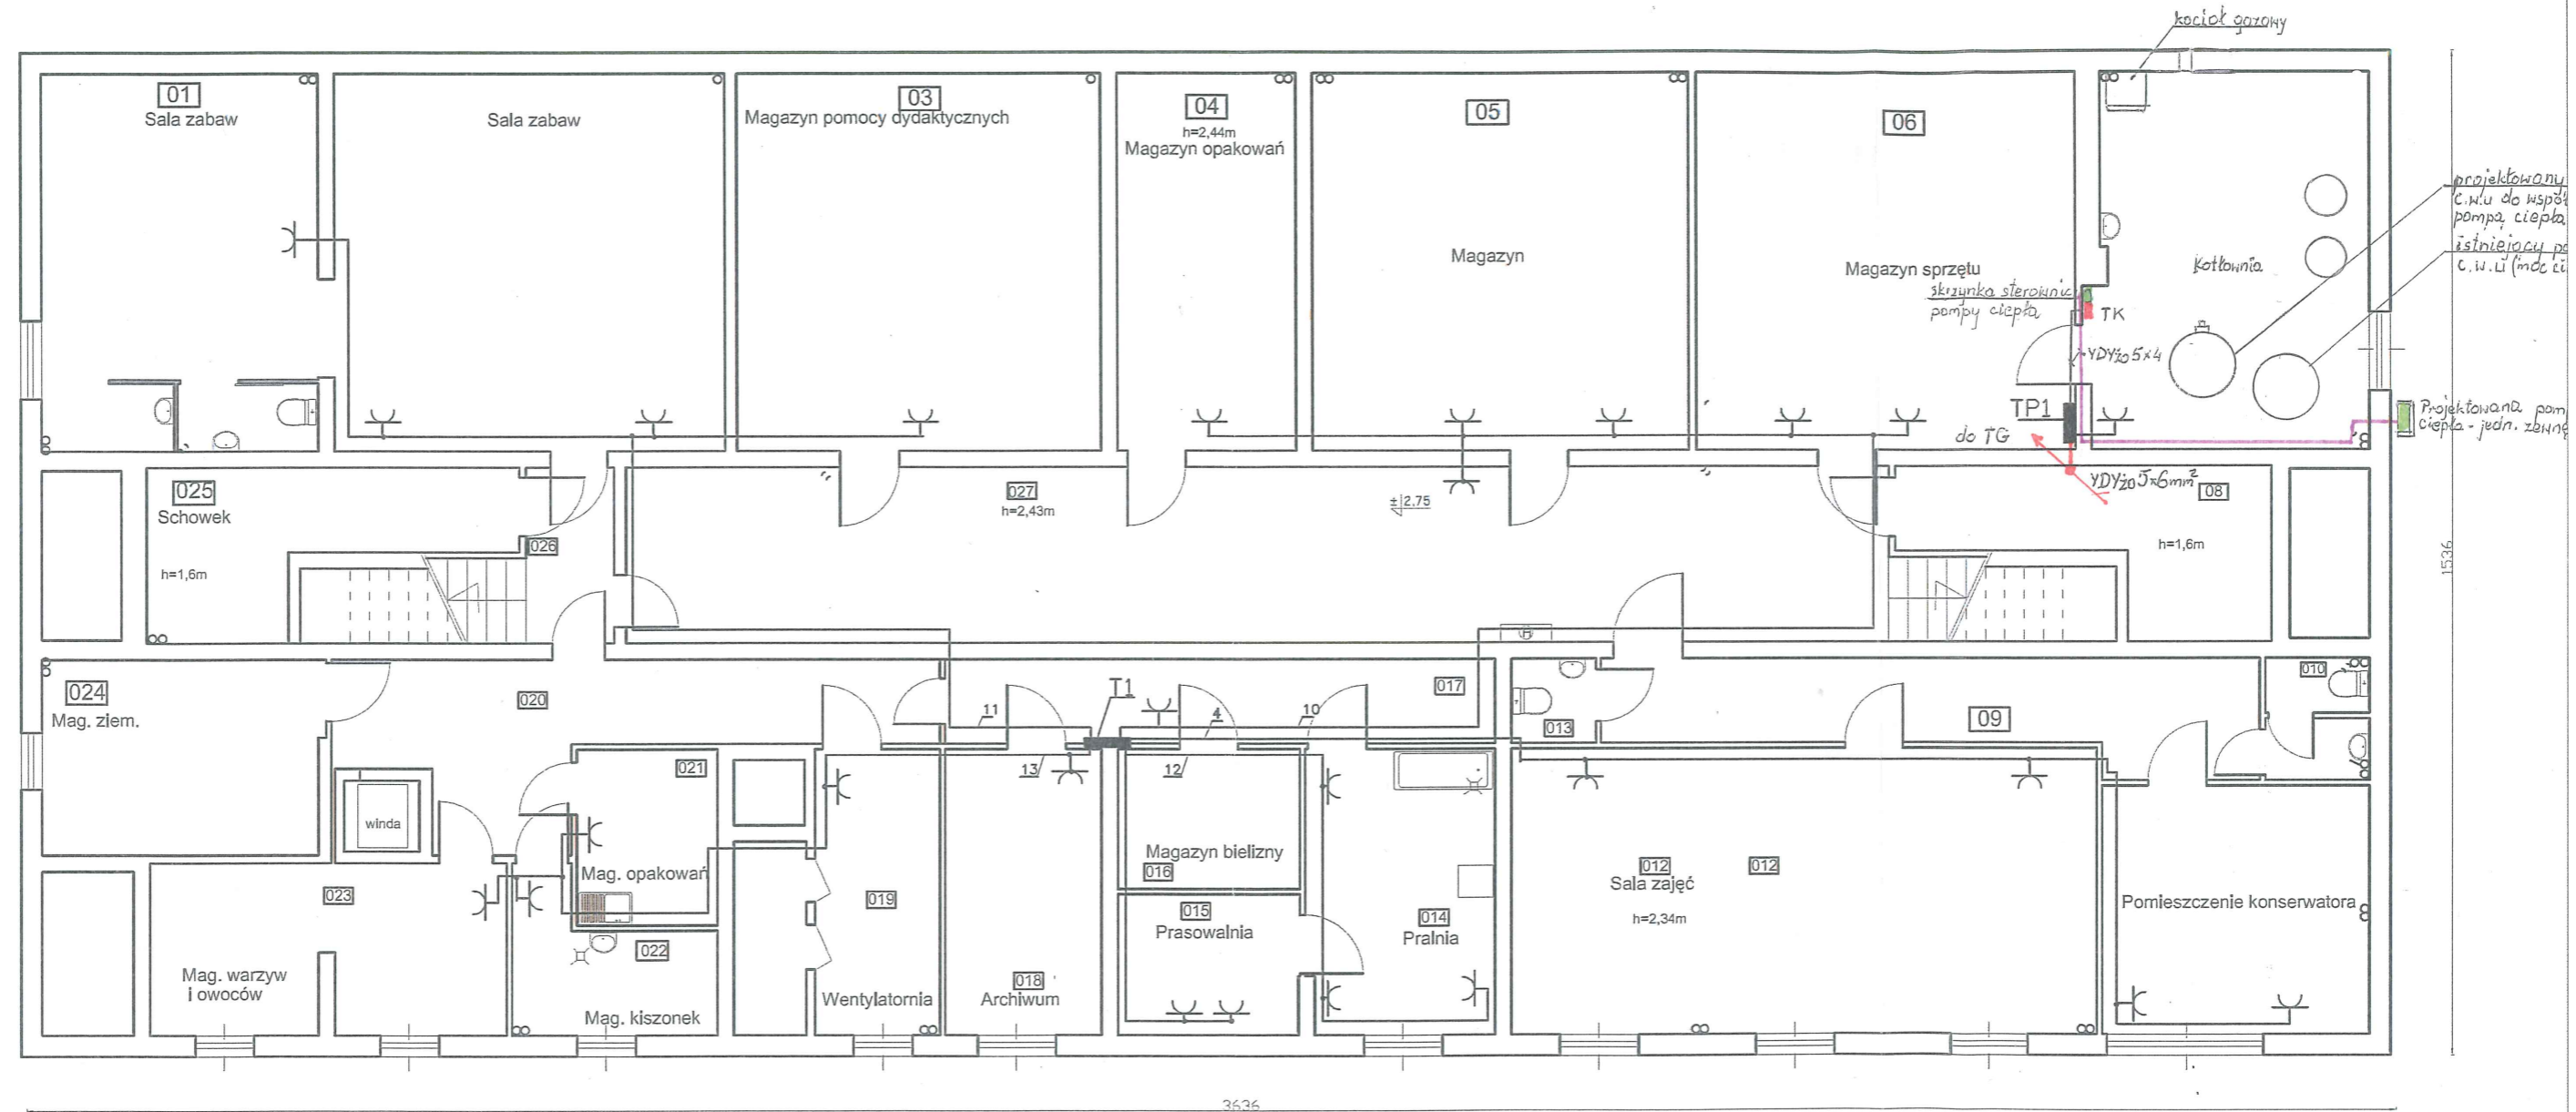


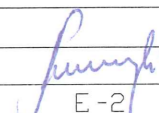
PIWNICA



Oznaczenia :

-  Wylłącznik oświetl.
-  Wylłącznik świecznikowy.
-  Wylłącznik schodowy

mgr inż. Tadeusz Kwoczyński
INŻYNIER ELEKTRYK
 Uprawniony do kierowania, nadzorowania,
 projektowania w zakresie instalacji elektrycznych
 nr ewid. upr. budowl. 48/78/13970,
 zaśw. kwalif. nr EG-1/001/3395-164/14,
 nr DG-1/001/3394-164/14

Temat	Termomodernizacja budynku Przedszkola nr 7 w Ustroniu, ul. Gaczyńskiego 16 Montaż instalacji fotowoltaicznej i pompy ciepła		
Treść rys.	Plan instalacji elektrycznej gniazd wtyczkowych na poziomie piwnicy budynku Przedszkola nr 7		
Inwestor	Miasto Ustronie, 43-450 Ustronie, ul. Rynek 1		
Projektant	mgr inż. Tadeusz Kwoczyński	Upr. nr. 48/78/13970	
Data	czerwiec 2019r	nr. rys	E-2