


Elementy małej architektury

PROJEKT WYKONANO W PROGRAMIE "AutoCAD LT - 2005" ZAREJESTROWANYM DLA "GAŁKOWSKI + PARTNERZY" - 44250311, NR LICENCJI: 21EL.L04X.G04L.CFFV
 NIŻEJSZE OPRAWOWANIE STANOWI DZIEŁO AUTORSKIE I PODLEGA OCHRONIE ZŁOŻONE Z PRZEPISAMI USTAWY Z DN. 04.02.1984 O PRAWIE AUTORSKIM I PRAWACH POWIĄZANYCH (DZ.U.00.80.904)

Lampy istniejące





Elementy muzealne
maszyny

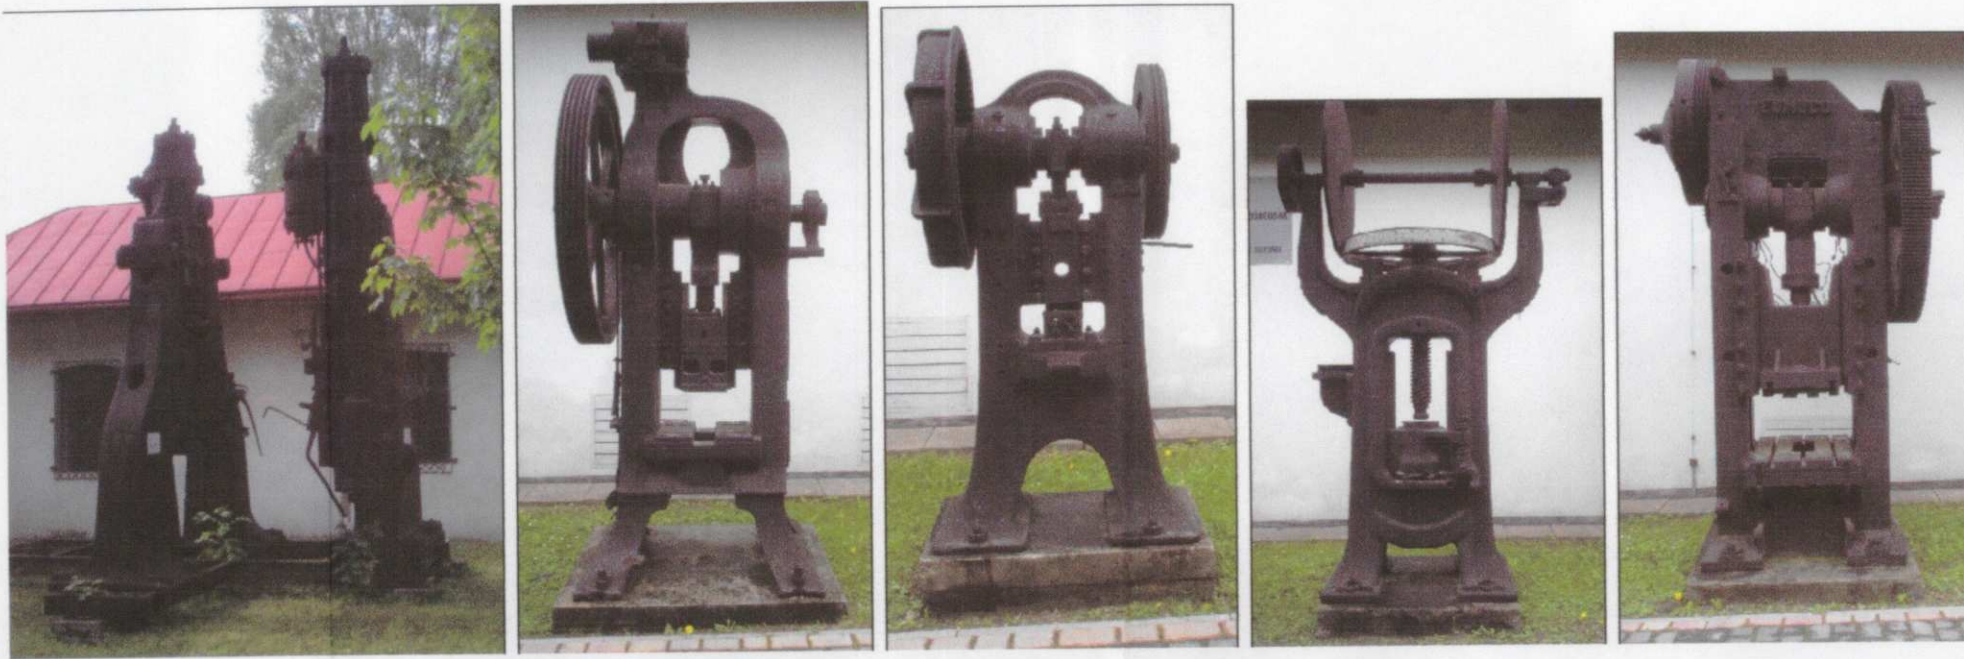



Naturalny kamień x 5 sztuk
wielkość i lokalizacja do uzgodnienia
z głównym projektantem na etapie realizacji




Parking rowerowy
jak nr kat. 07-11-01, firmy PUSZYŃSKI mała architektura

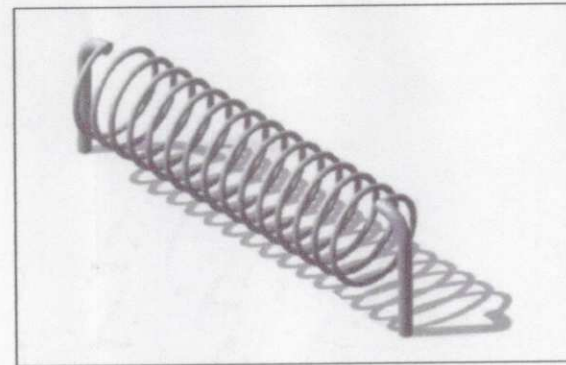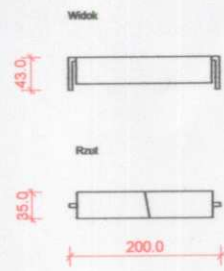



Kosz
jak nr kat. 08-06-03, firmy PUSZYŃSKI mała architektura

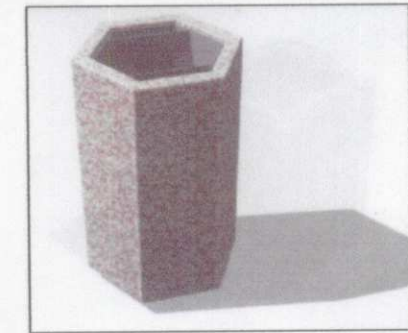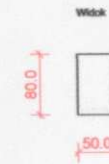


Stolik do gry w szachy
jak nr kat. 081, firmy NOVUM

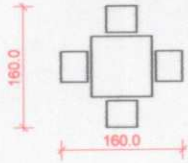



Słupek betonowy
jak nr kat. 08-08-03, firmy PUSZYŃSKI mała architektura

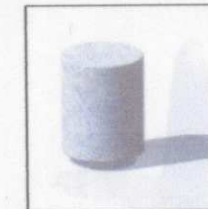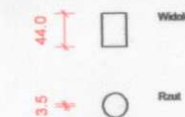

Altana
jak nr kat. 07-22-01,
firmy PUSZYŃSKI mała architektura

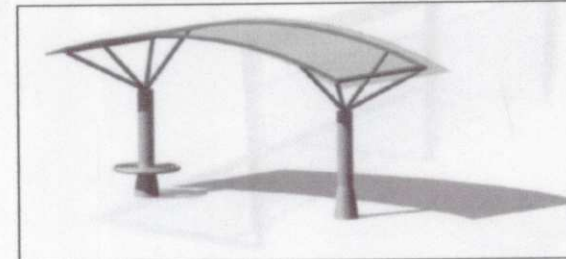

Stół pingpongowy stały
jak nr kat. 0448, firmy NOVUM

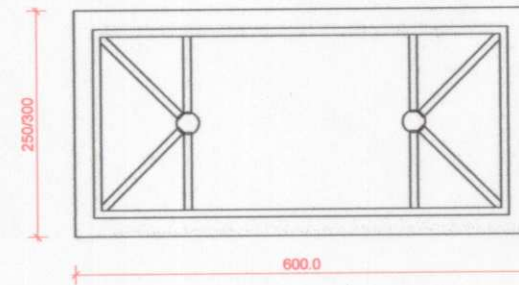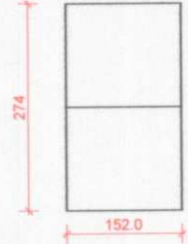

BIURO ARCHITEKTONICZNE	GAŁKOWSKI + PARTNERZY PRACOWNIA ARCHITEKTONICZNA	KATOWICE 40-521 UL. SKŁ. ODOWSKIEJ 22 TEL/FAX 148 327 205 29 42
INWESTOR	URZĄD MIASTA USTRONIA	
INWESTYCJA	PRZEBUDOWA AMFITEATRU I PARKU ZDROJOWEGO USTRONIA, UL. PARKOWA	
FAZA	PROJEKT BUDOWLANY	
RYSunEK	ELEMENTY MAŁEJ ARCHITEKTURY	
PROJEKTANT	ARCH. ANDRZEJ GAŁKOWSKI UPR. 686/73 BG	PODPIS f DATA 06.2006
OPRAWOWAŁ	DR INŻ. ARCH. GRAŻYNA LASEK	SKALA NR RYS. 21
SPRAWDZIŁ	ARCH. JERZY NOWAK UPR. 456/04	