



# Ogrodzenie


## Przekrój 1-1

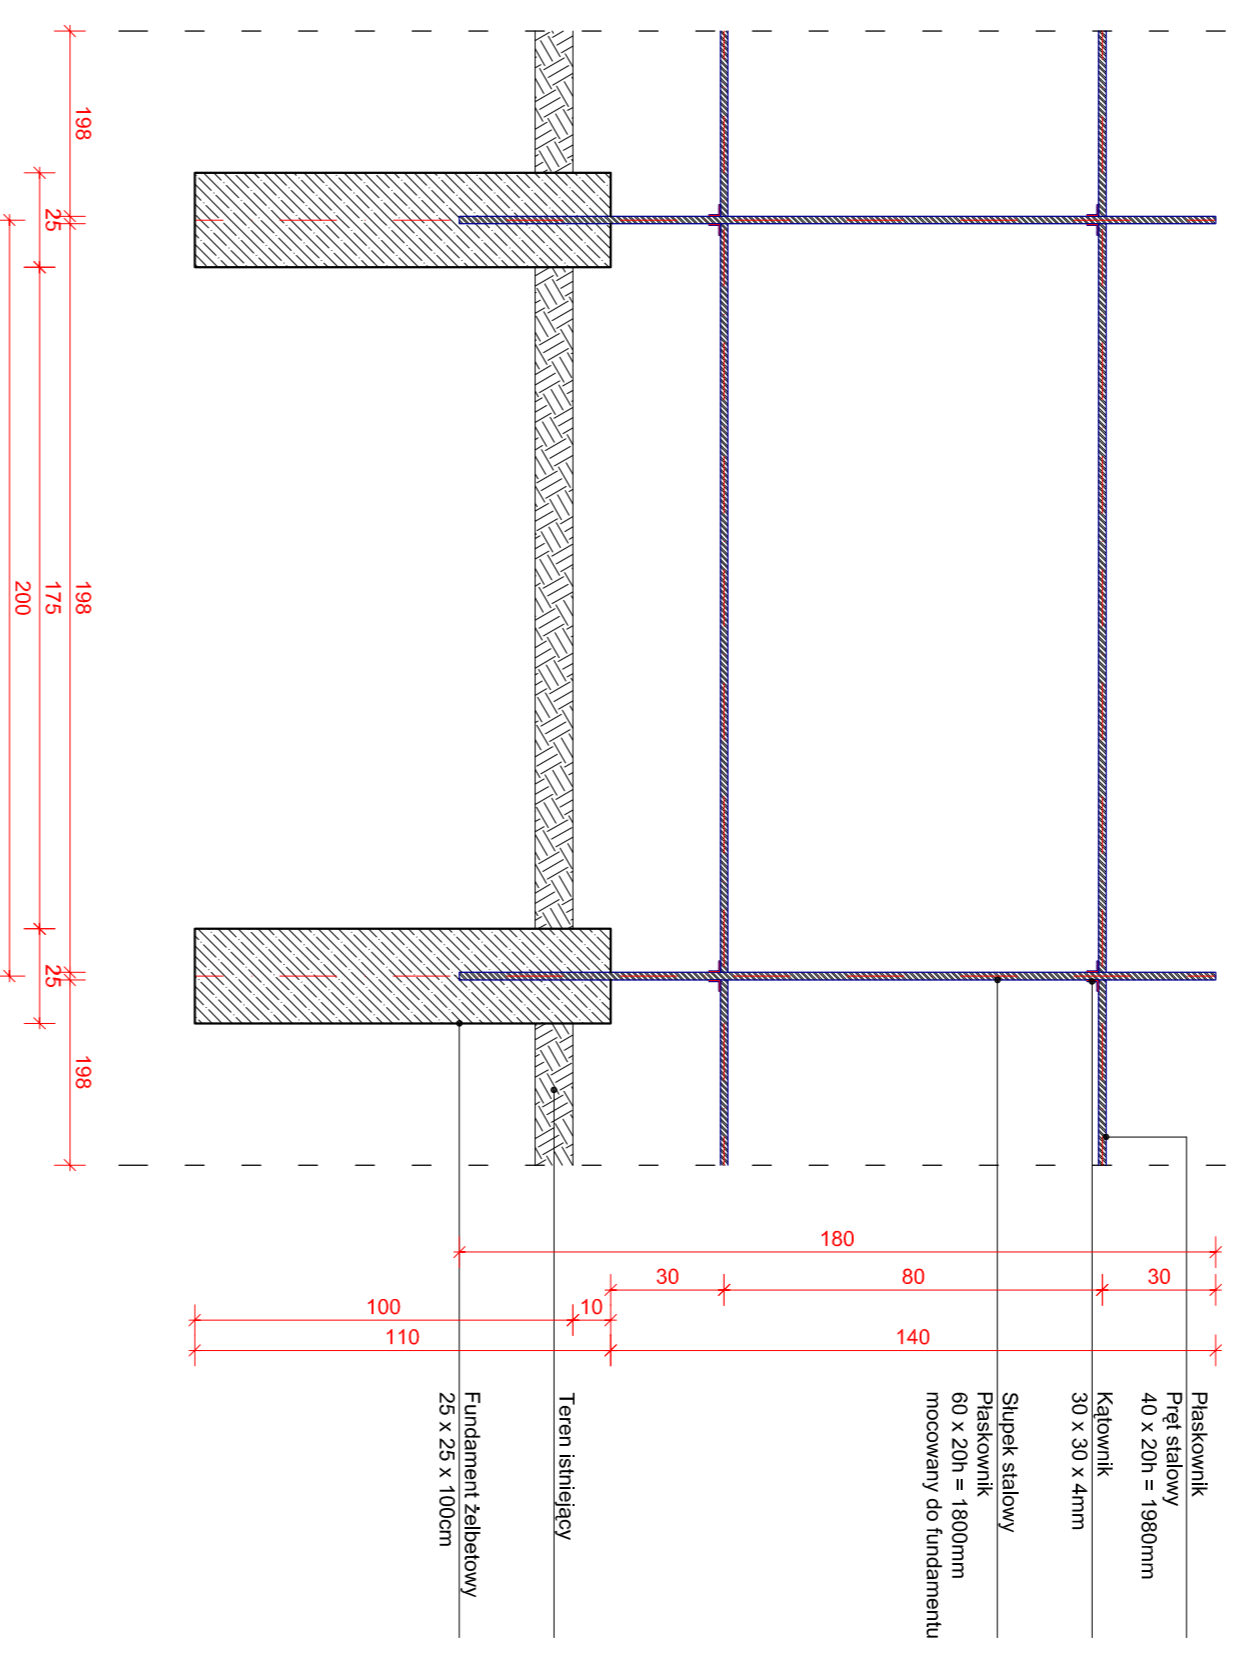


## Przekrój 2-2

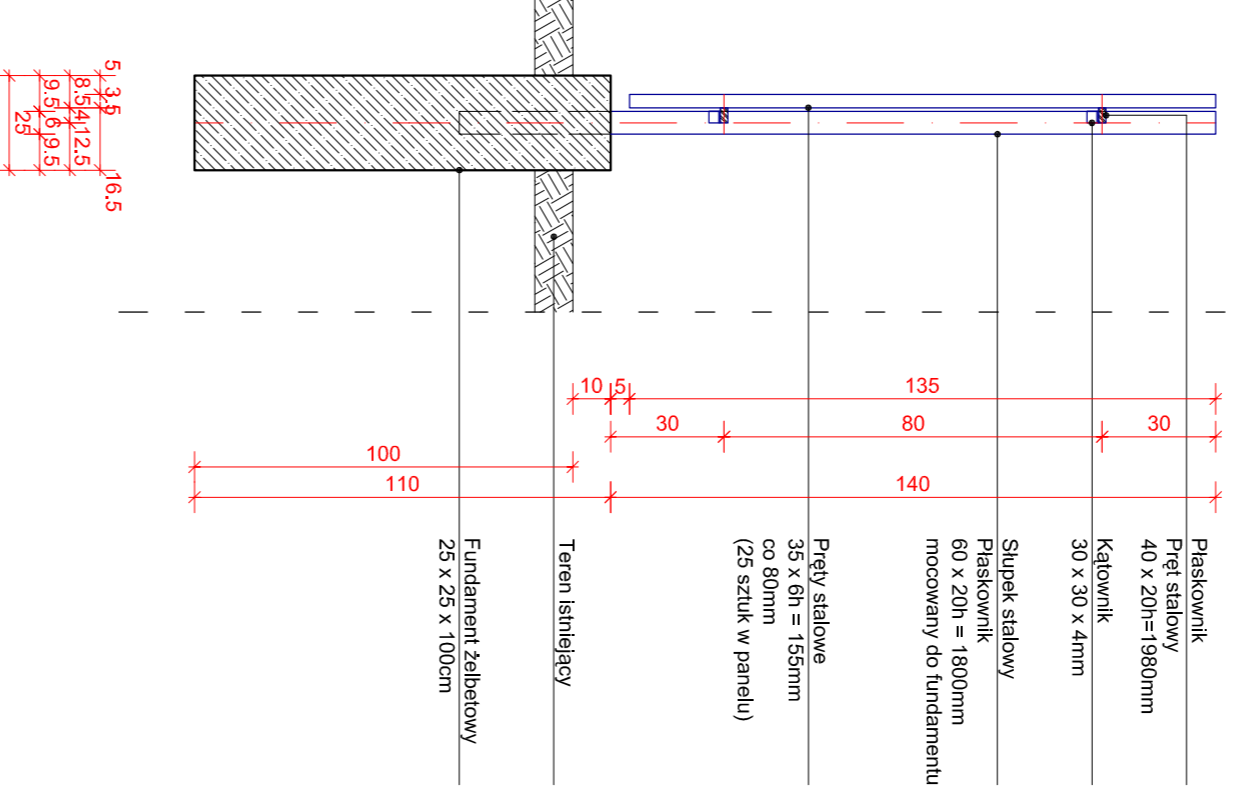


## Widok 3-3

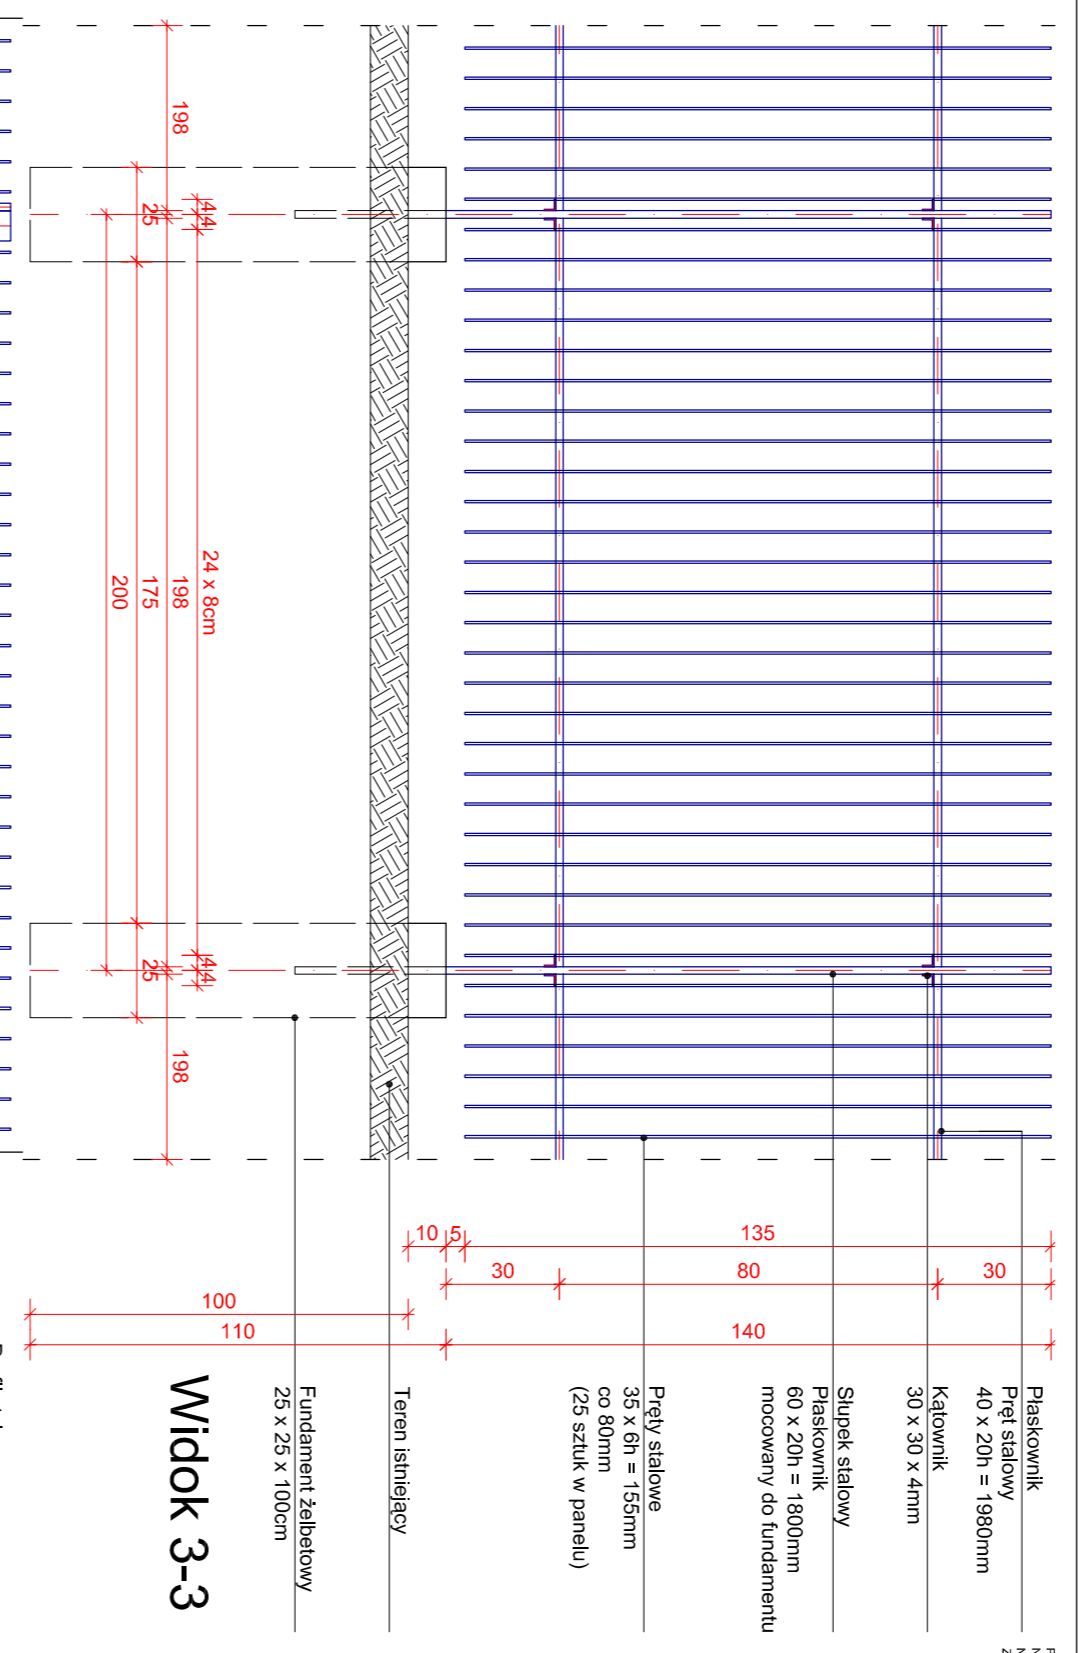


## Widok 4-4

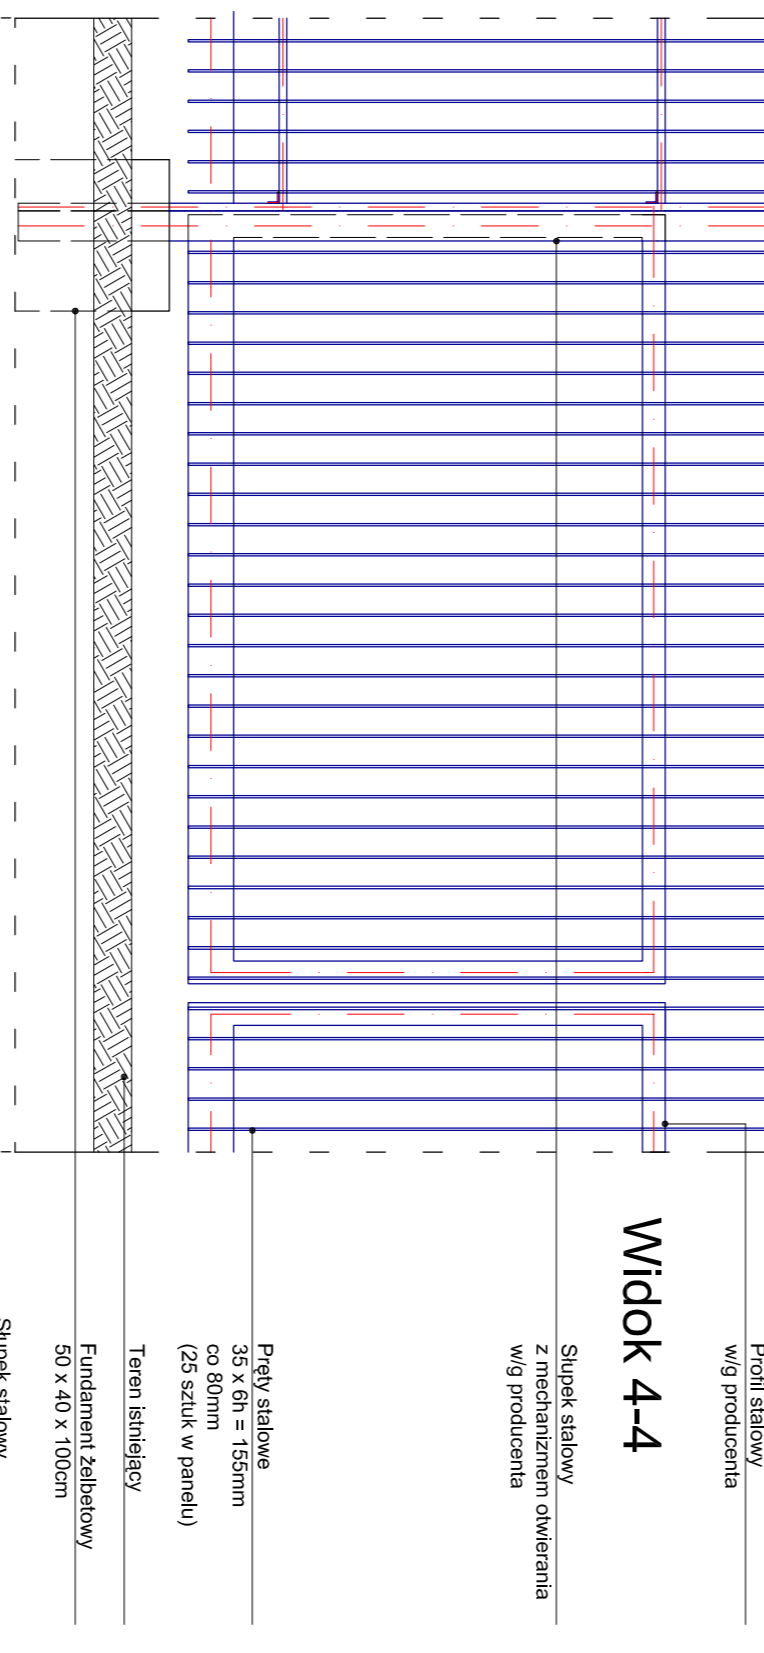


## Rzut ogrodzenia

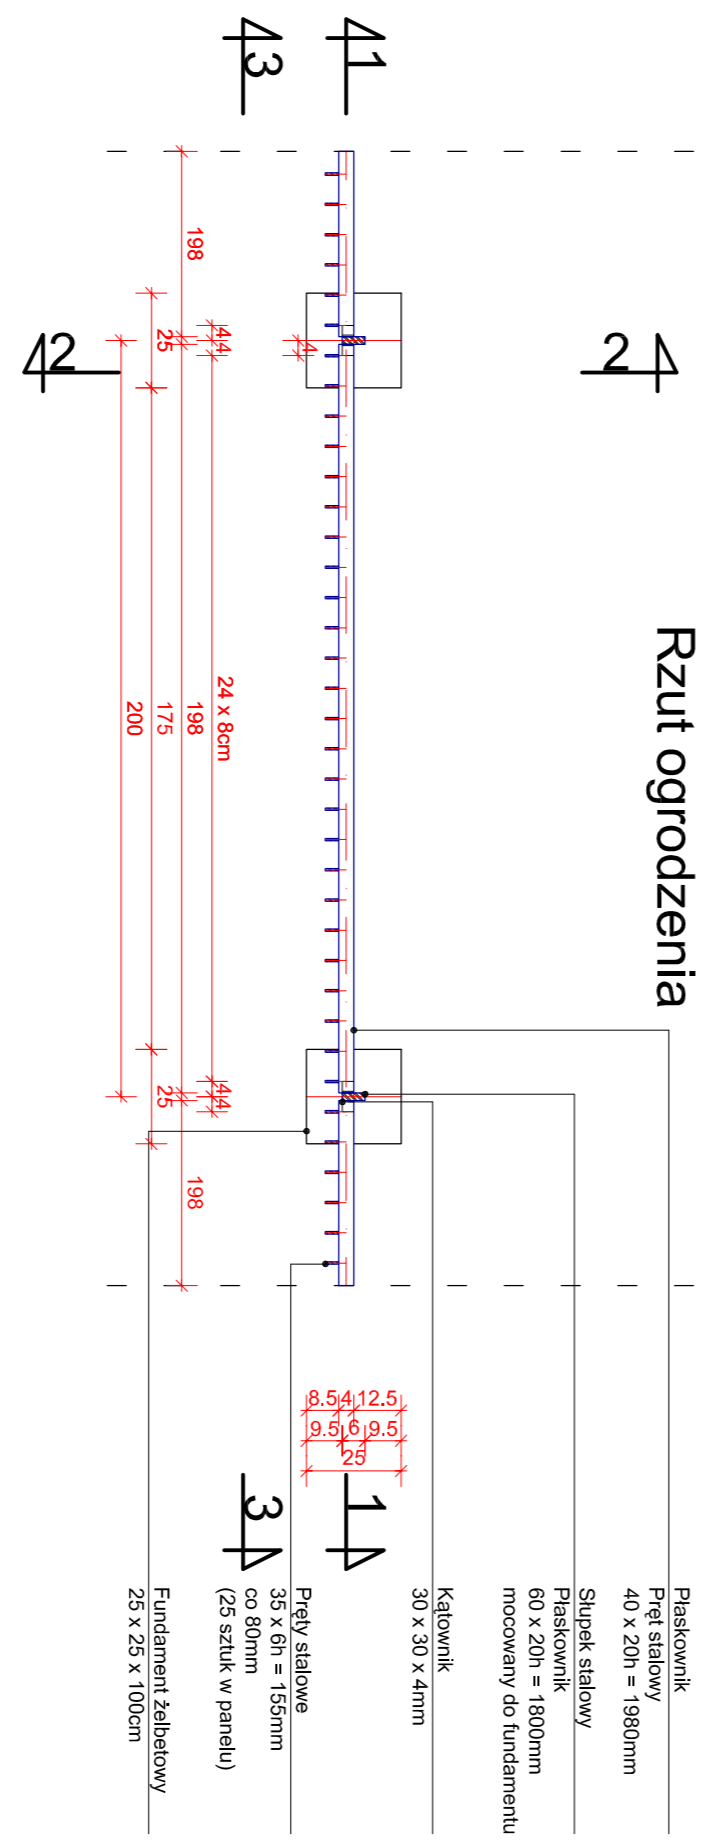

## Brama rozsuwana przesuwana wty rysunków wykonawczy

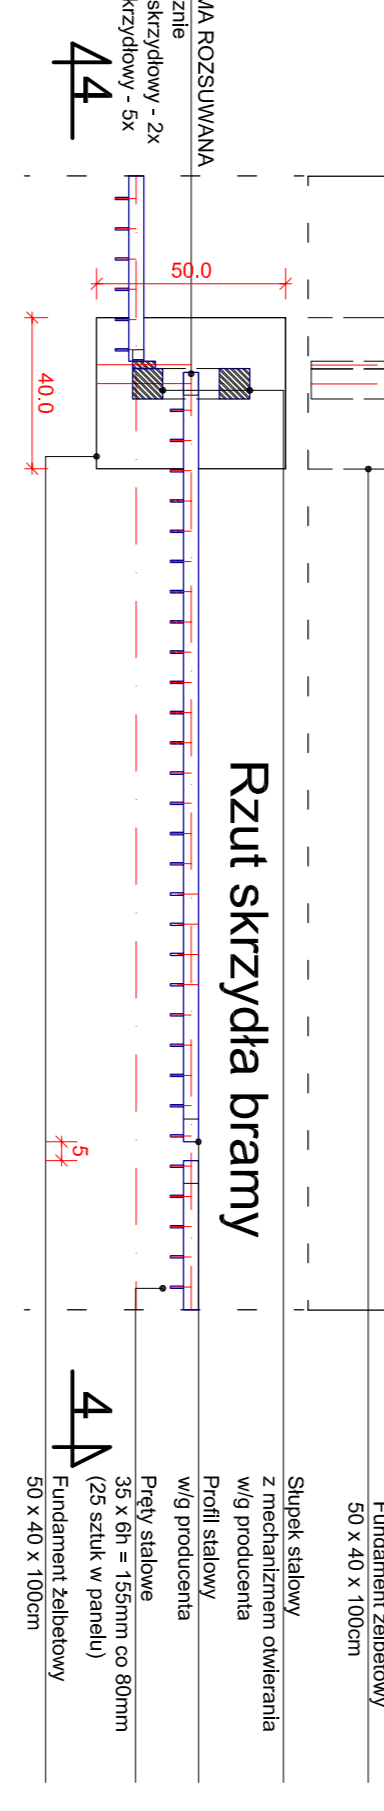

## Rzut skrzydła bramy

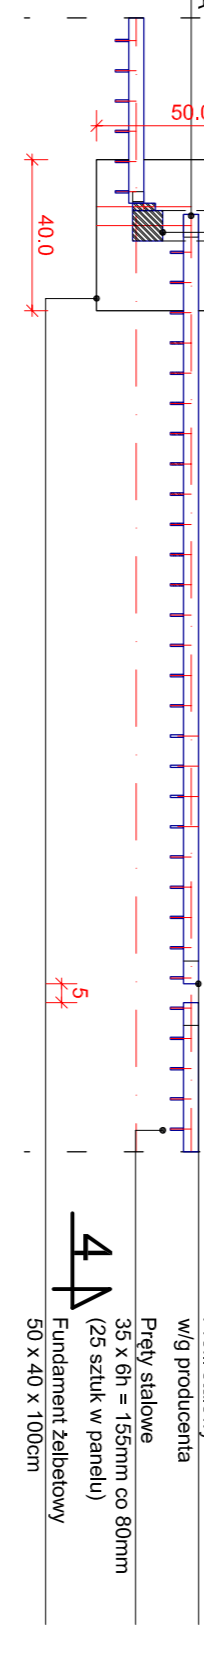

Łączna długość ogrodzenia - 319m



INWESTOR	GALWOŃSKI + PARTNERZY PRACOWNIA ARCHYTEKTONICZNA	ADRES	ul. Piłsudskiego 20, 01-654 Warszawa
PROJEKTANT	PRACOWNIA ARCHYTEKTONICZNA	DATA	01.02.2008
TYTUŁ	PROJEKT BUDOWLANY	SKALA	1:20
OPIS	OPIS BUDOWY	STRONA	19