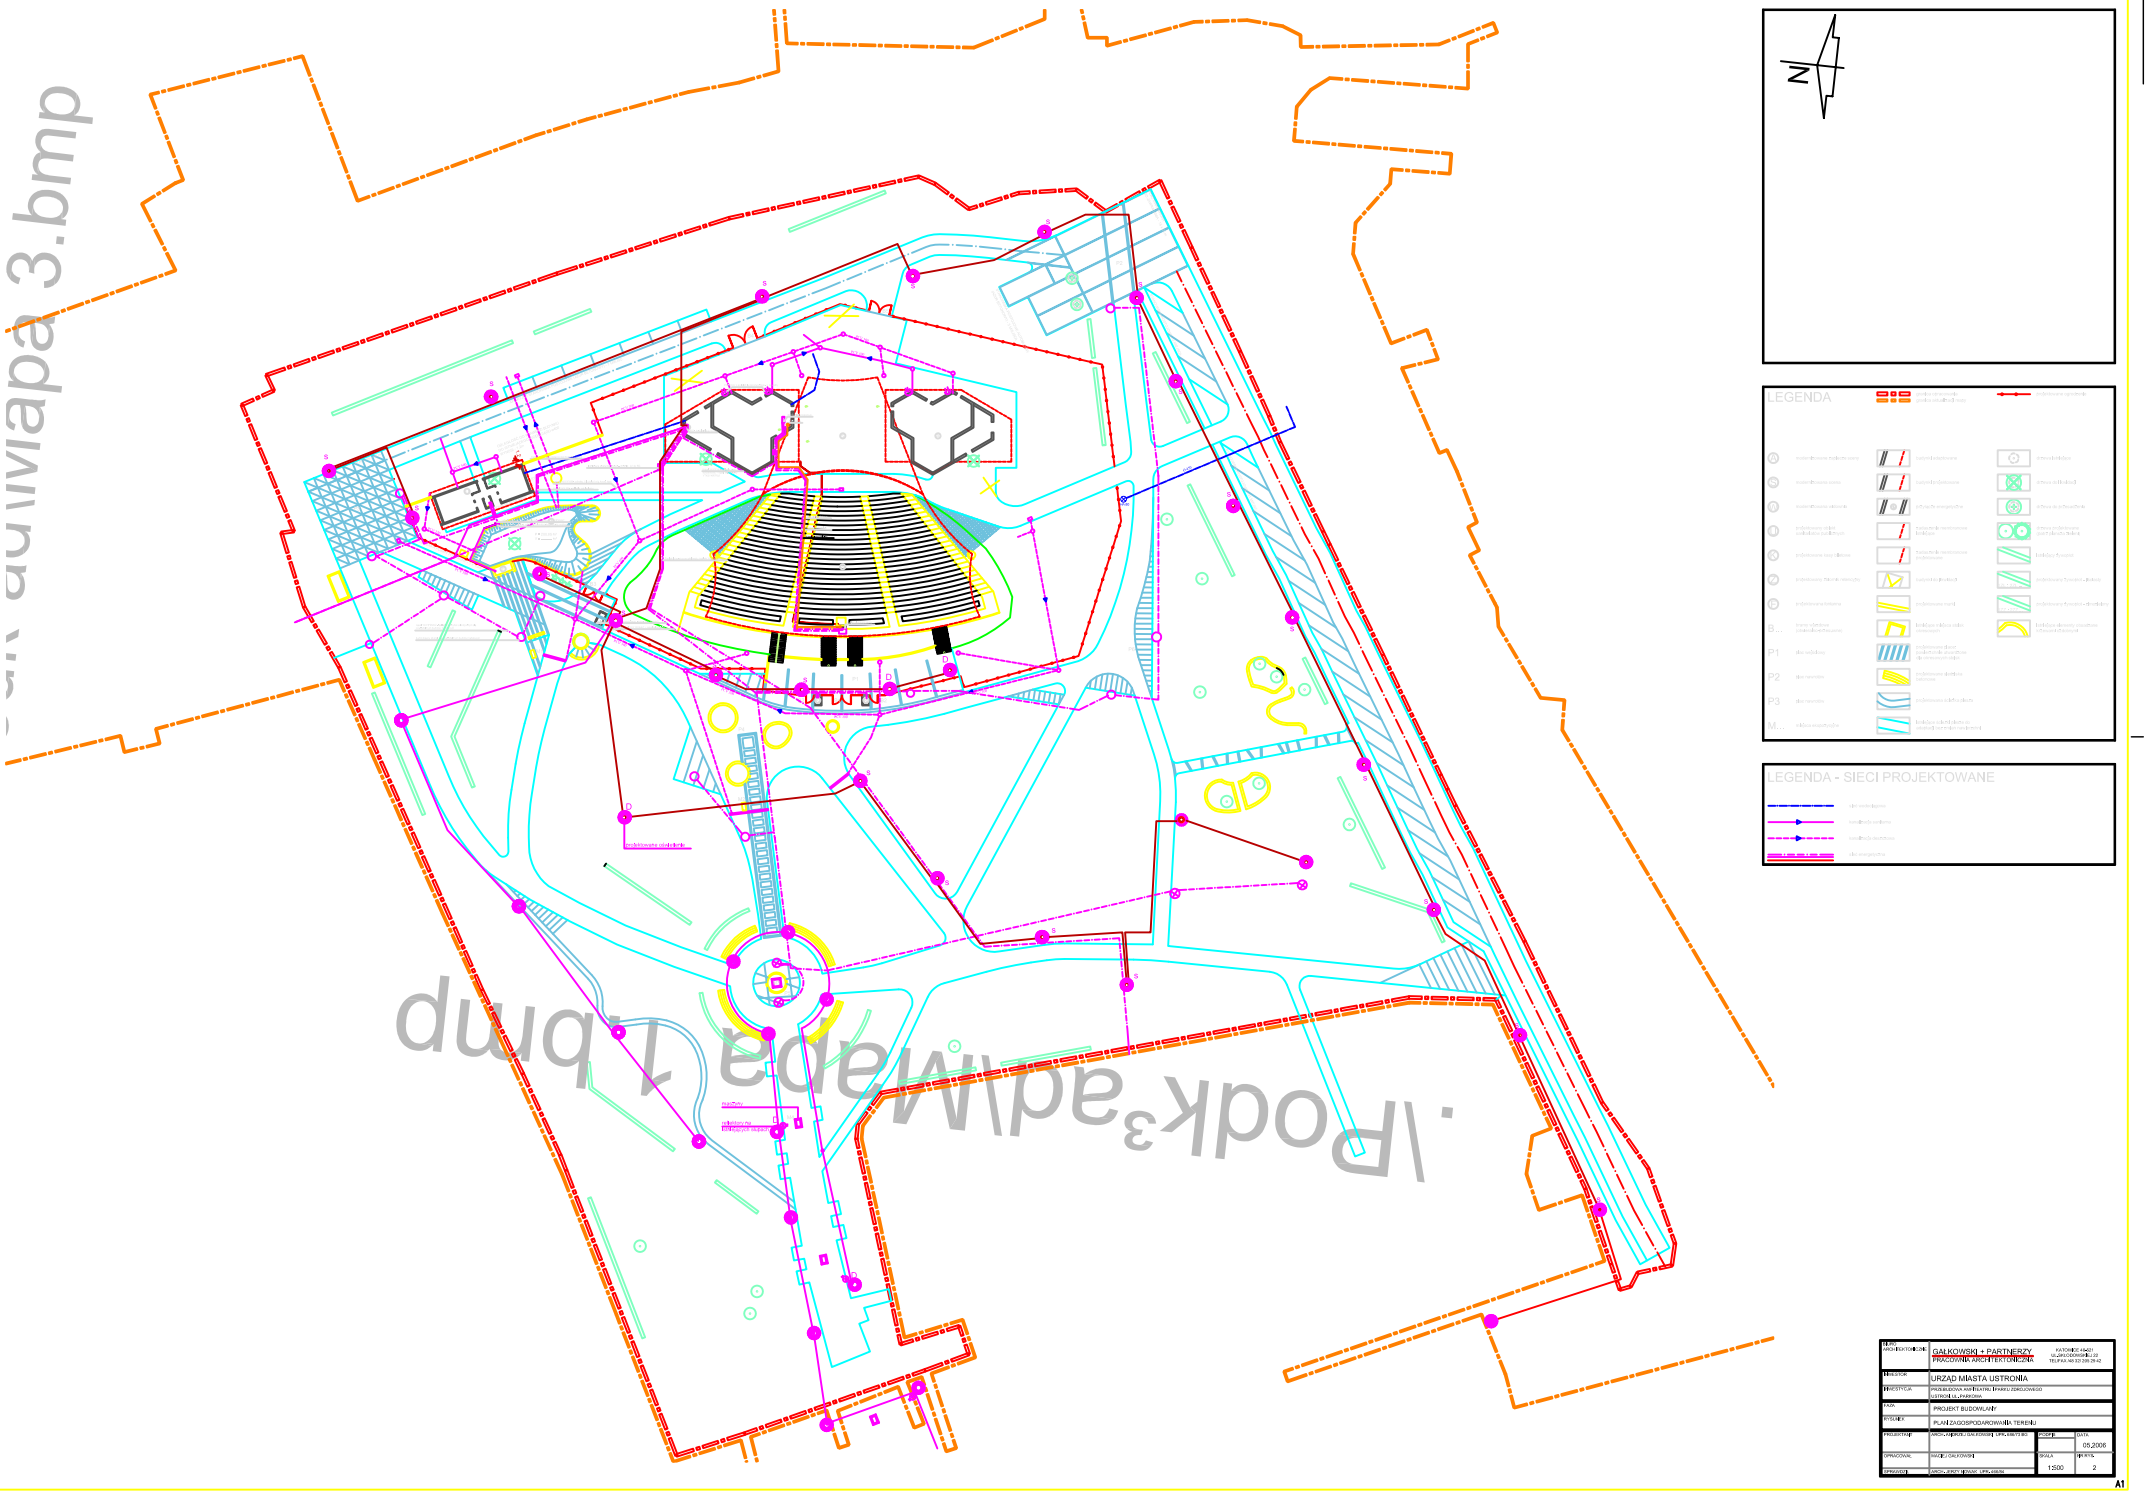
N
LEGENDA
LEGENDA - SIECI PROJEKTOWANE
GAŁKOWSKI + PARTNERZY
PRACOWNIA ARCHITEKTONICZNA
URZĄD MIASTA USTRONIA
PROJEKT BUDOWLANY
PLAN ZAGOSPODAROWANIA TERENU
1:500
05.2006
2
A1