PROJEKT WYKONANO W PROGRAMIE "AutoCAD LT - 2005" ZAREJESTROWANYM DLA "GAŁKOWSKI + PARTNERZY" - 44256311; NR LICENCJI: 21EL L04X GQ4L CFFV
NINIEJSZE OPRACOWANIE STANOWI DZIEŁO AUTORSKIE I PODLEGA OCHRONIE ZGODNIE Z PRZEPISAMI USTAWY Z DN. 04.02.1994 O PRAWIE AUTORSKIM I PRAWACH POKREWNYCH (DZ.U.00.80.904)

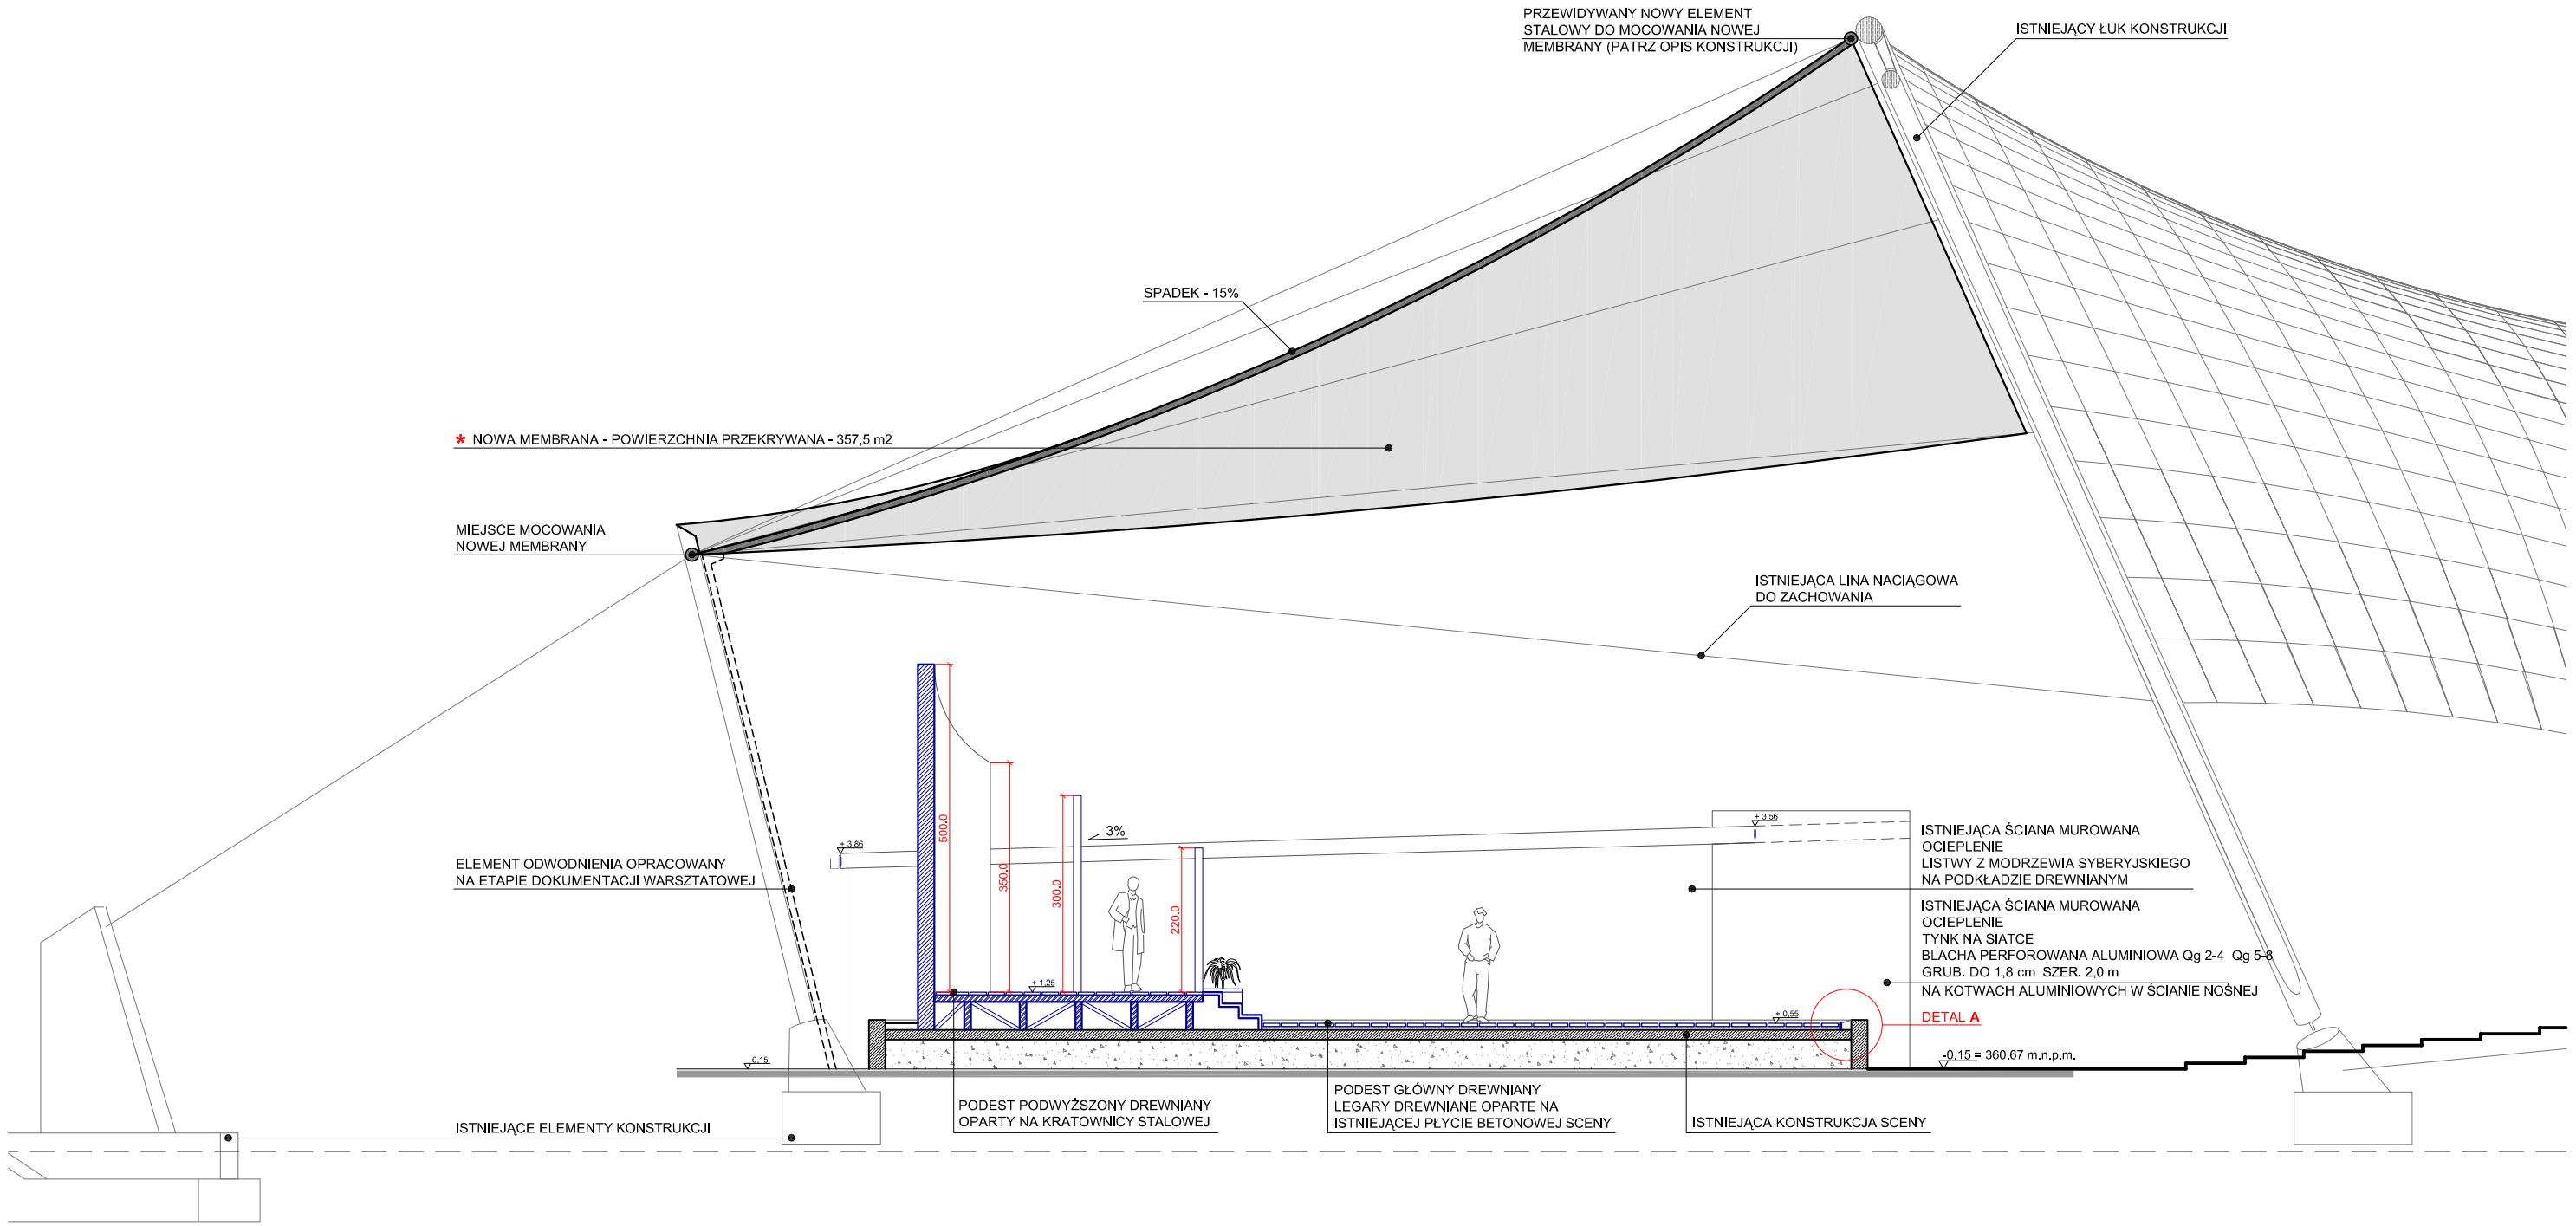

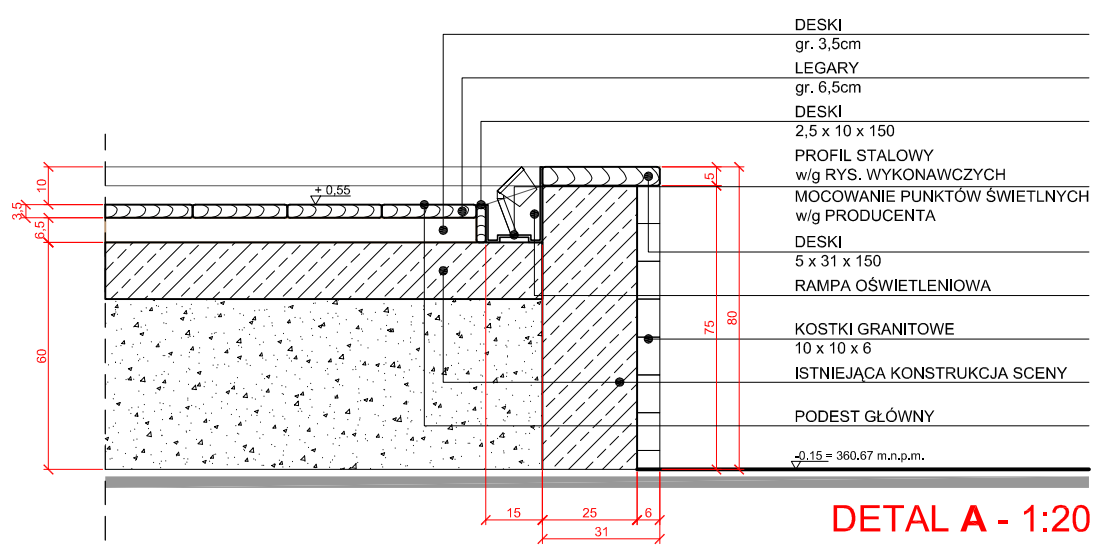

DETAL **A** - 1:20

UWAGA: *
PRZEKRYCIE MEMBRANOWE OBJETE ODRĘBNYM
POSTEPOWANIEM PRZETARGOWYM (PATRZ OPIS TECHNICZNY)

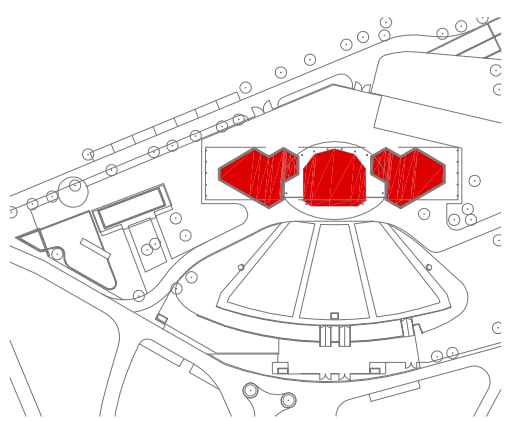

BIURO ARCHITEKTONICZNE	GAŁKOWSKI + PARTNERZY PRACOWNIA ARCHITEKTONICZNA	KATOWICE 40-521 UL.SKŁODOWSKIEJ 22 TEL/FAX /48 32/ 205 29 42	
INWESTOR	URZĄD MIASTA USTRONIA		
INWESTYCJA	PRZEBUDOWA AMFITEATRU I PARKU ZDROJOWEGO USTROŃ, UL. PARKOWA		
FAZA	PROJEKT BUDOWLANY		
RYSUNEK	BUDYNEK ZAPLECZA SCENY - PRZEKRÓJ B'-B'		
PROJEKTANT	ARCH. ANDRZEJ GAŁKOWSKI UPR. 686/73 BG	PODPIS	DATA 05.2006
OPRACOWAŁ	MACIEJ GAŁKOWSKI	SKALA 1:100	NR RYS. A 10
SPRAWDZIŁ	ARCH. JERZY NOWAK UPR. 466/84		

A3