



KANALIZACJA DESZCZOWA

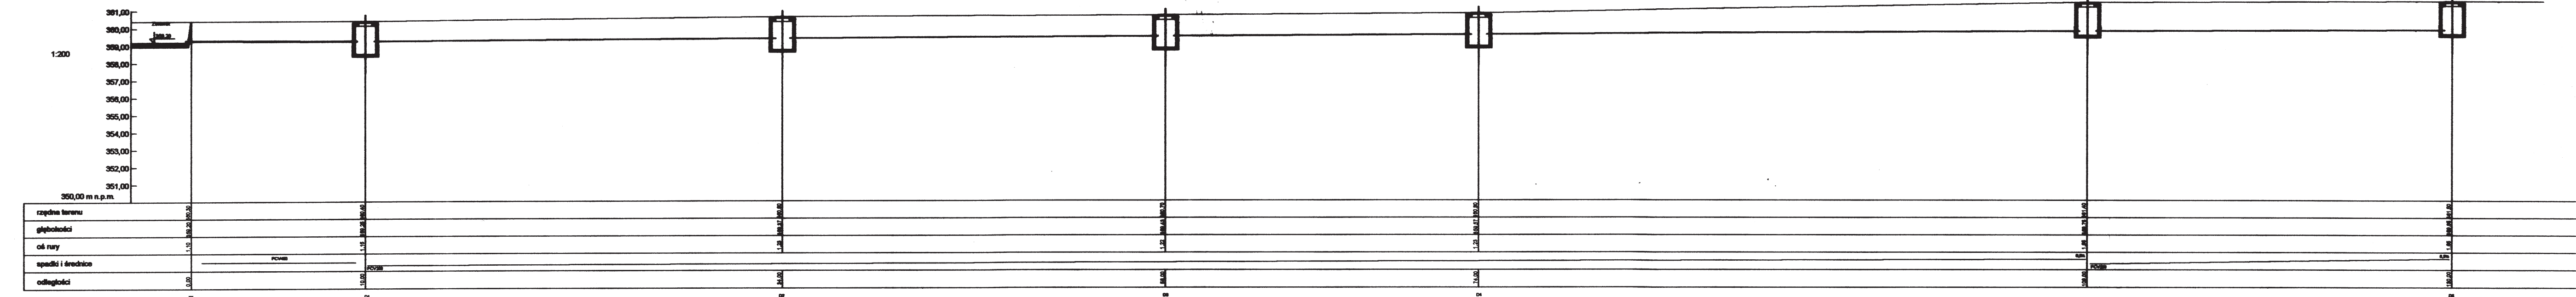

KANALIZACJA DESZCZOWA

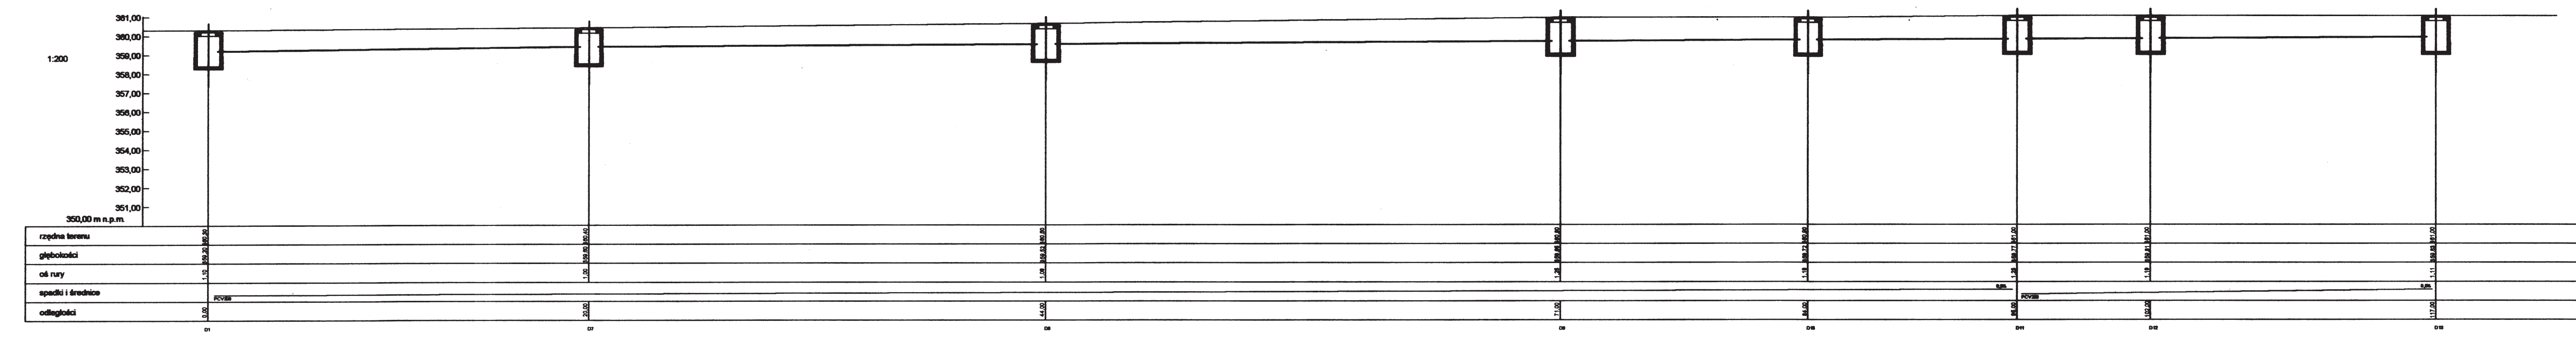

BIURO ARCHYTEKTONICZNE	GALKOWSKI + PARTNERZY PRACOWNIA ARCHYTEKTONICZNA	KARTOWICE 48-821 UL. ŚW. DOMINGUSA 22 TELEFAX NR 52 285 28 42
INWESTOR	URZĄD MIASTA USTRONIA PRZEMYSŁOWA AMFITEATR I PARKU ZDROWEGO USTRONIA, UL. PABIANA	
FAZA	PROJEKT BUDOWLANY	
RYSUJEK	PROF. PODŁUŻNE ZEMNETRZNEJ SIECI KAN. DESZCZOWEJ	
PROJEKTANT	MIŁOŚĆ CZESŁAWA WITKO UPI. 50888	DATA 06.2006
OPRACOWAŁ	MACEJ GALKOWSKI	NR RYS. 4
SPRAWDZIŁ	MIŁOŚĆ CZESŁAWA WITKO UPI. 12782	1:200