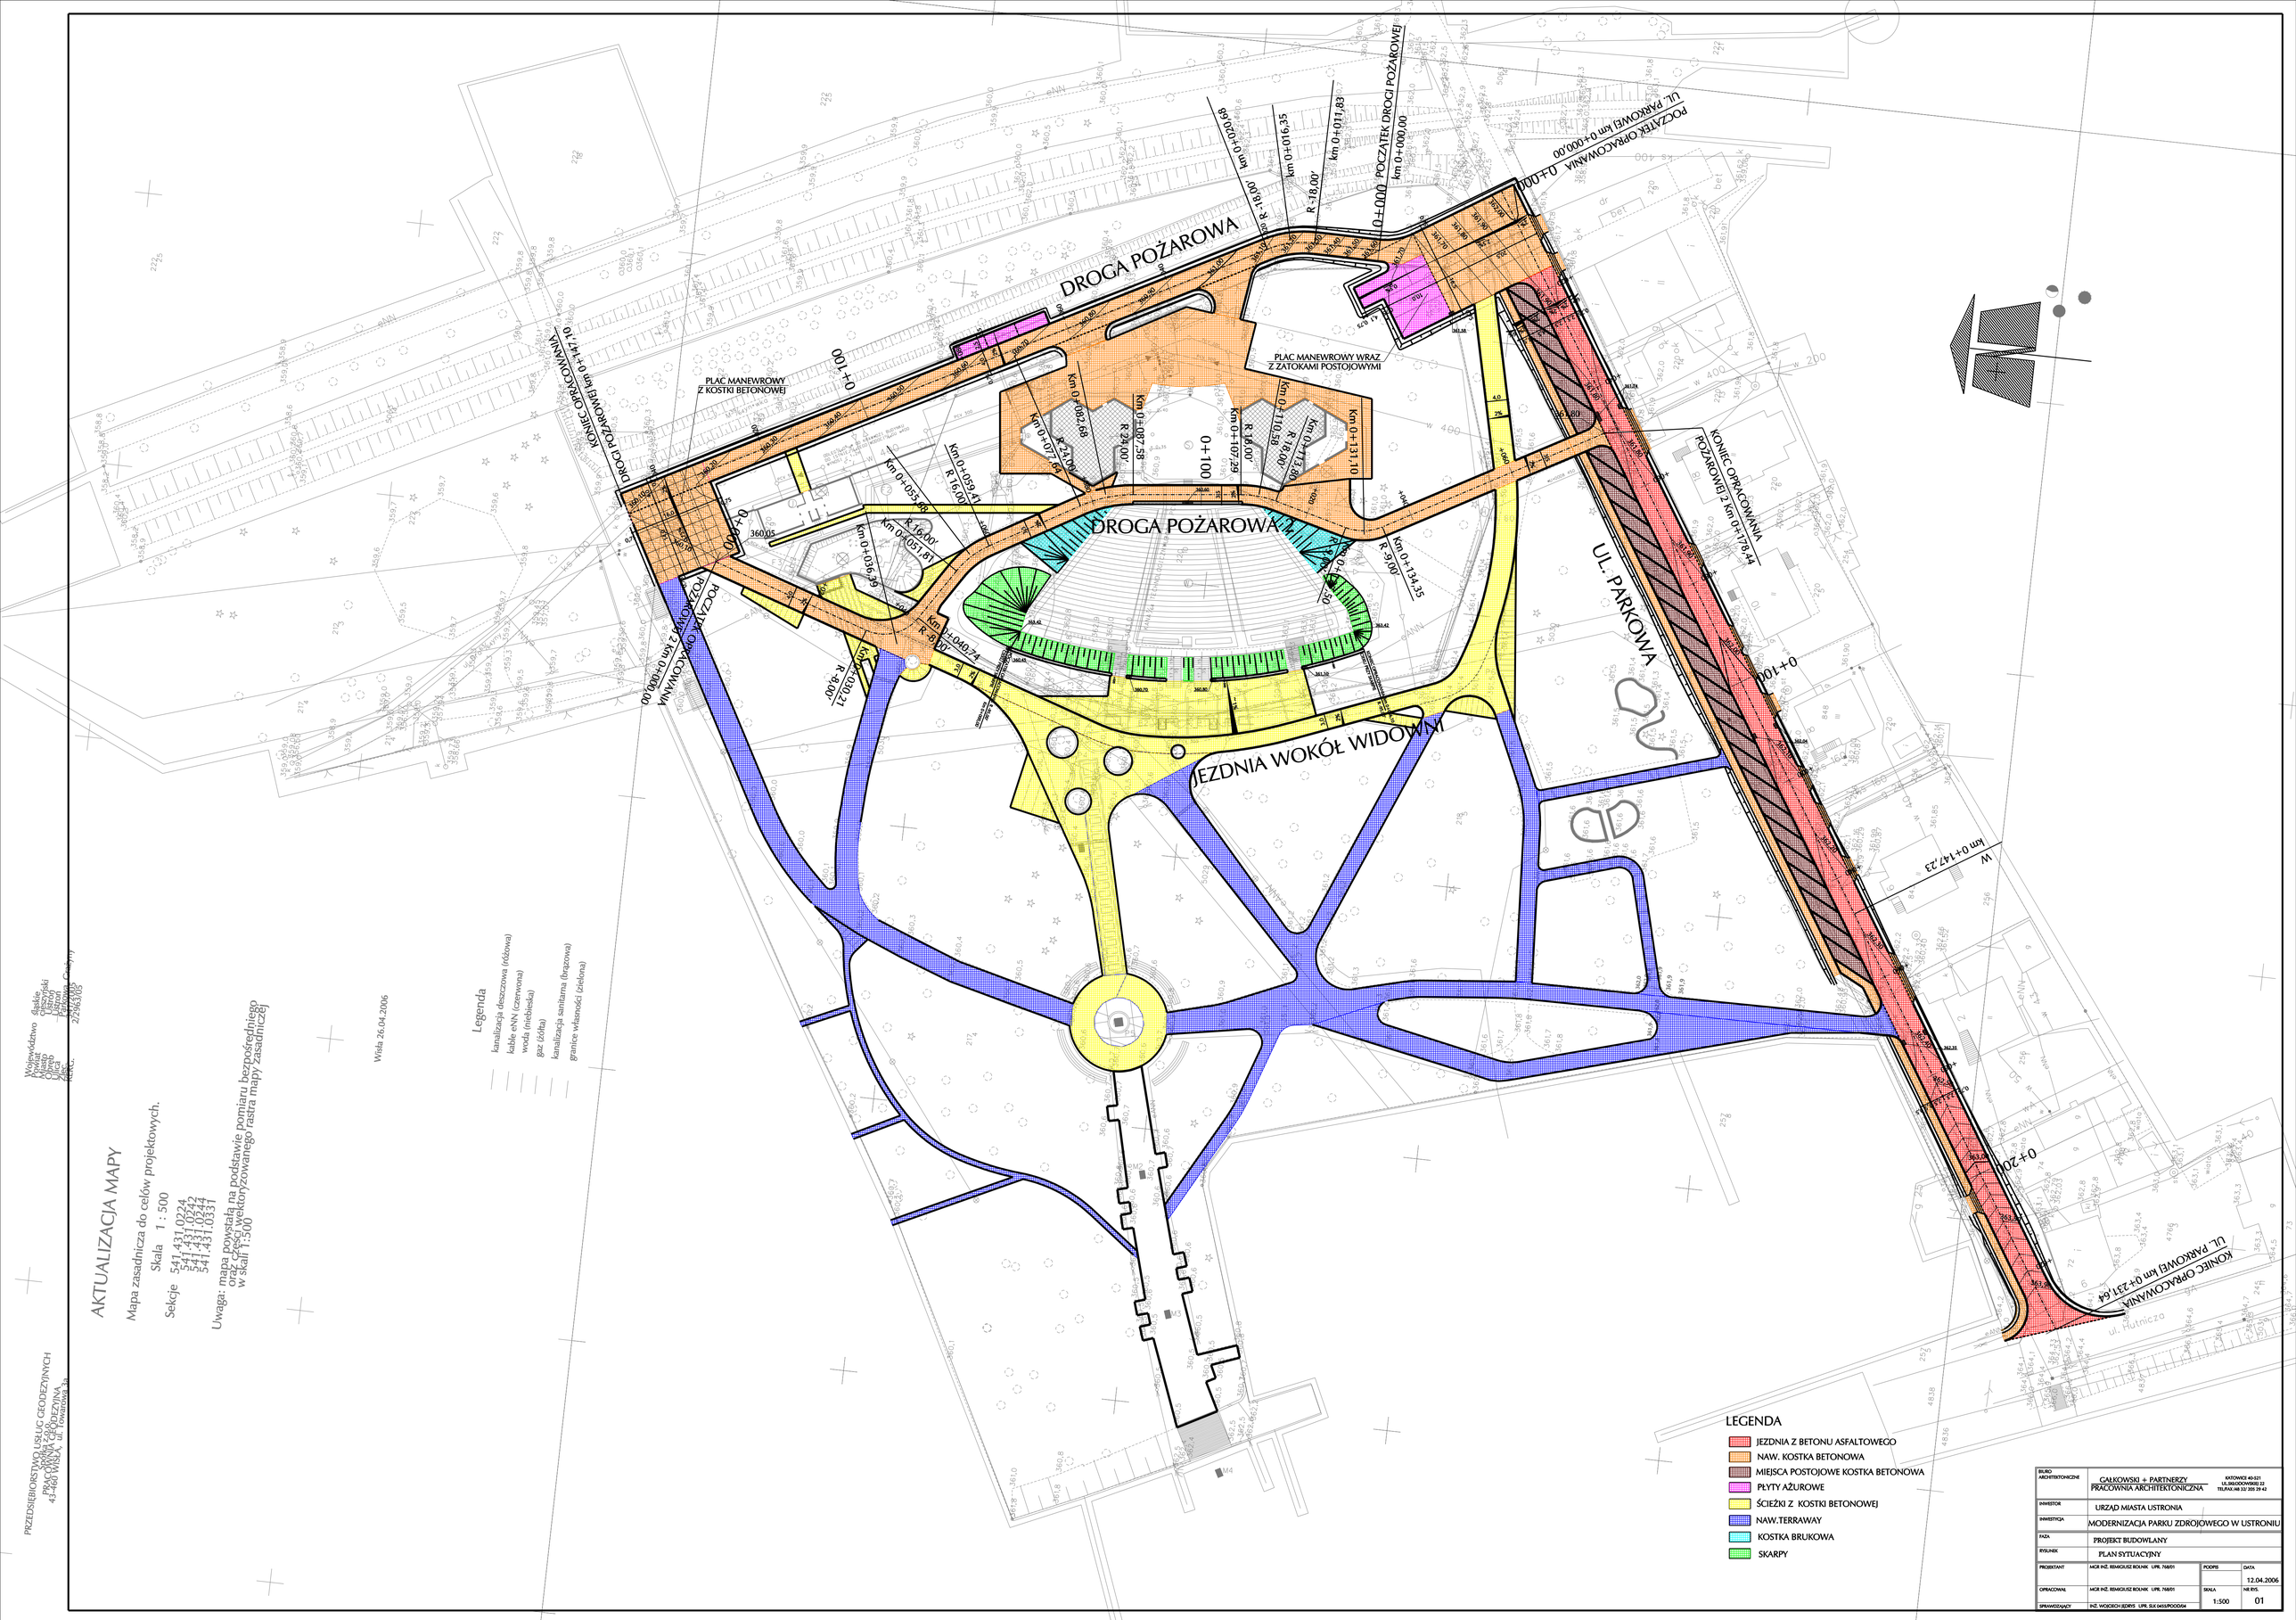

DROGA POŻAROWA
PLAC MANEWROWY Z KOSTKI BETONOWEJ
PLAC MANEWROWY WRAZ Z ZATOKAMI POSTOJOWYMI
DROGA POŻAROWA
JEZDNIA WOKÓŁ WIDOWNI
UL. PARKOWA
POCZĄTEK OPRACOWANIA km 0+000,00
KONIEC OPRACOWANIA km 0+147,23
KONIEC OPRACOWANIA km 0+237,64
ul. Hutnicza
km 0+000,00 POCZĄTEK DROGI POŻAROWEJ
km 0+011,83
km 0+016,35
km 0+020,68
km 0+036,99
km 0+040,74
km 0+051,81
km 0+055,46
km 0+077,69
km 0+082,68
km 0+087,58
km 0+107,29
km 0+111,89
km 0+113,80
km 0+131,10
km 0+134,35
km 0+176,44
0+100
0+200
0+300
0+400
R=18,00'
R=16,00'
R=24,00'
R=8,00'
R=9,00'
R=16,00'
R=8,00'
R=18