
ZAGOSPODAROWANIE TERENÓW ZIELONYCH DZIELNICY UZDROWISKOWEJ USTROŃ-ZAWODZIE

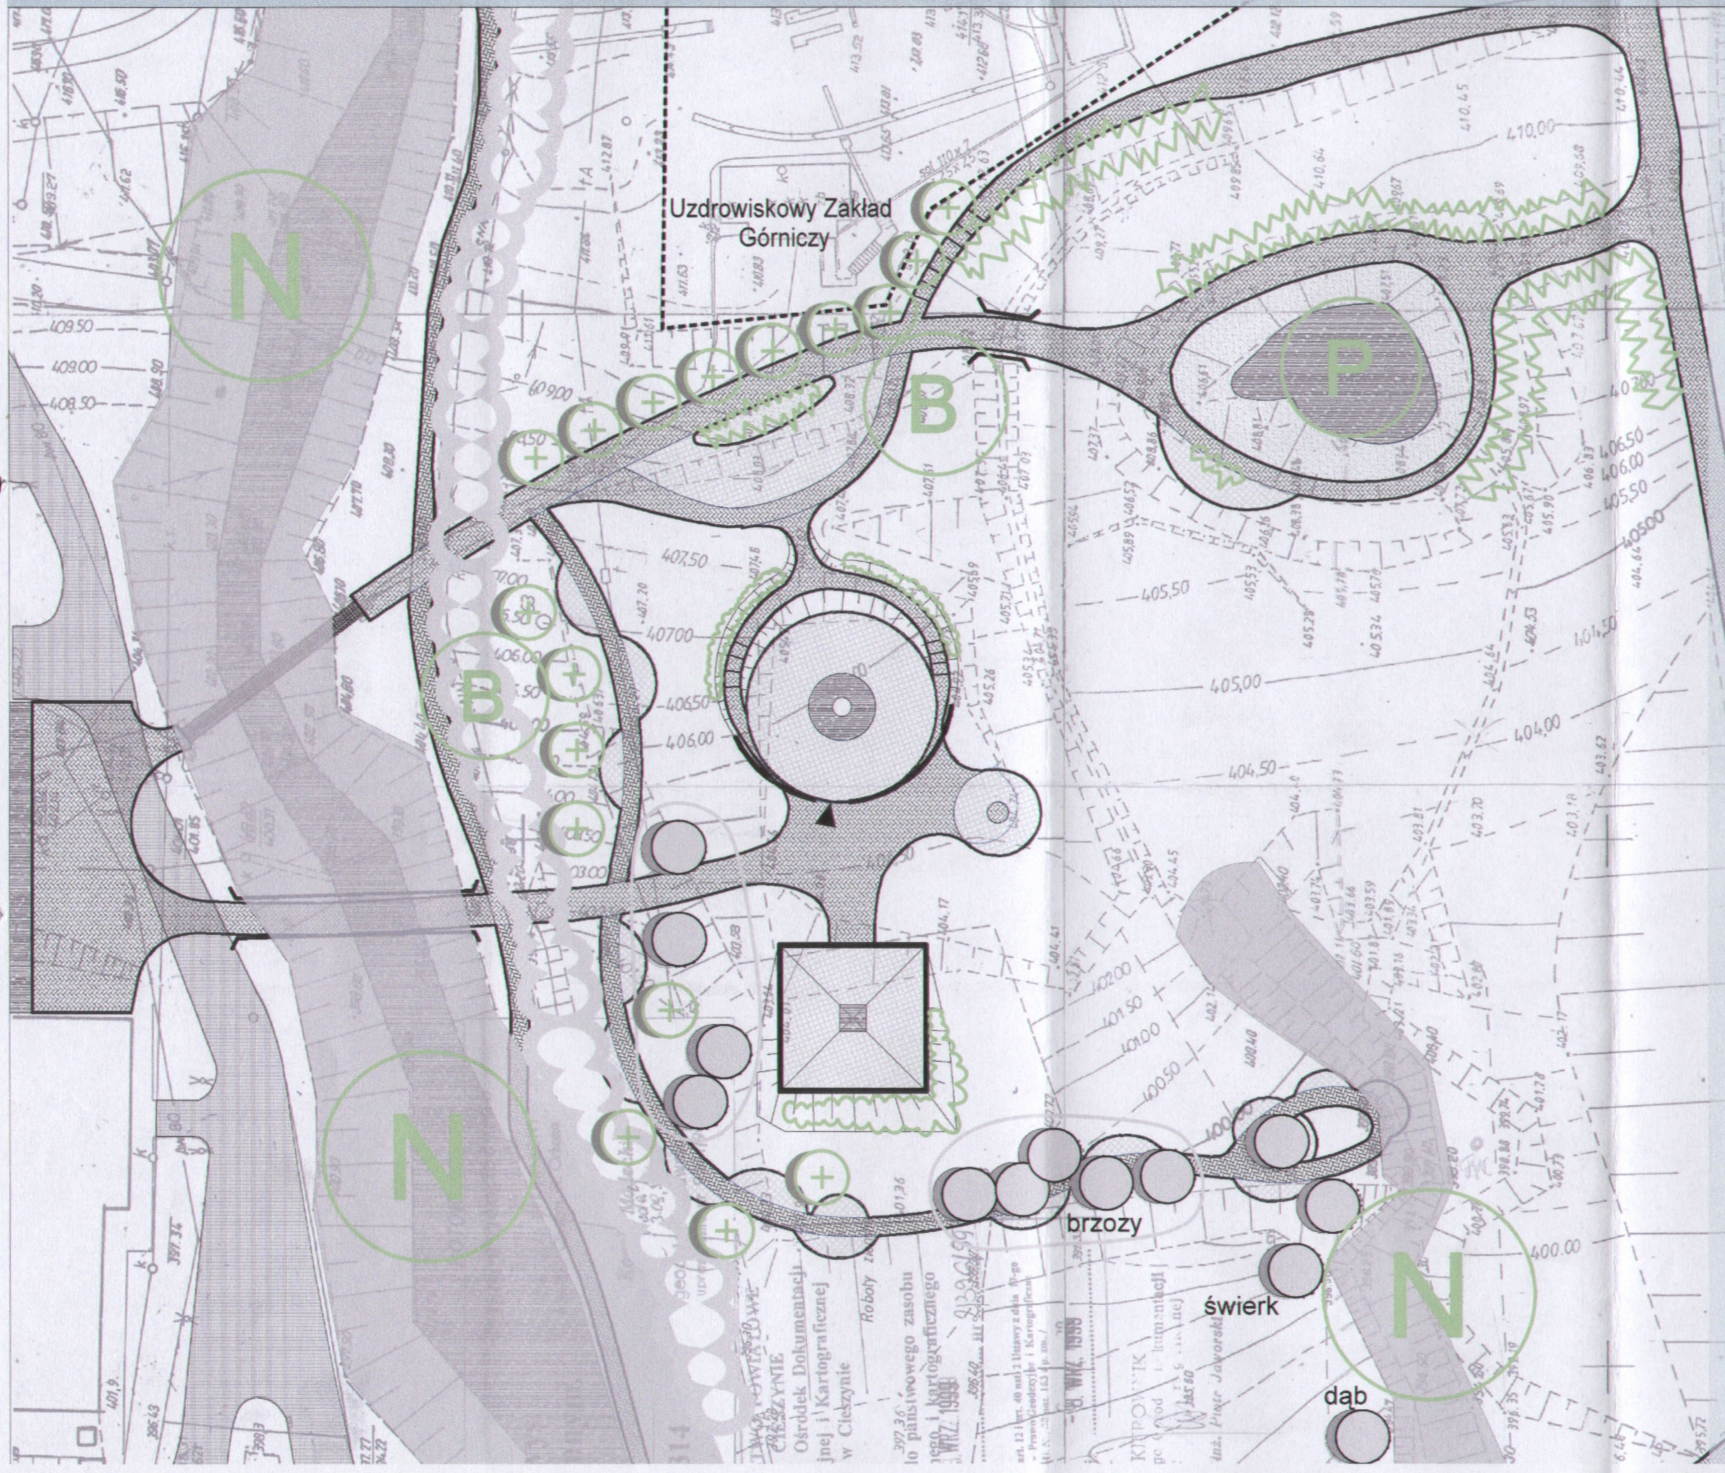

ZIELEŃ PROJEKTOWANA

+	DRZEWA PROJEKTOWANE
	KRZEWY PROJEKTOWANE WIĄŻĄCE SKARPY
	KRZEWY PROJEKTOWANE
N	**NATURA** - ekspozycja roślin istniejących
B	**BIORÓŻNORODNOŚĆ** - kolekcja roślin typowych dla miejsca oraz pokrewnych gatunków
P	**PIĘKNO** - kolekcje roślin ozdobnych

15.11.2007 Data:	Przedsiębiorstwo Uzdrowiskowe w Ustroniu S.A. ul. Sanatoryjna 1. Inwestor:
Park ścieżek dydaktycznych przy ul. Sanatoryjnej w Ustroniu Obiekt:	6 Nr rys:
PK - zieleń projektowana Nazwa rys:	1:500 Skala:
Arch Branża:	Autor: mgr inż.. arch. Zofia Perlega Opracował: Wojciech Chrapek