

UCHWAŁA NR
RADY MIASTA USTRONŃ

z dnia 25 marca 2021 r.

w sprawie przystąpienia do opracowania miejscowego planu zagospodarowania przestrzennego dla obszaru w Ustroniu Nierodzimiu, w rejonie ulic Katowickiej, Wiejskiej i Zagajnik.

Na podstawie art. 18 ust. 2 pkt 5 ustawy z dnia 8 marca 1990 r. o samorządzie gminnym (t.j. Dz. U. z 2020 r. poz. 713 ze zmianami) oraz art. 14 ust. 1, 2 i 4 ustawy z dnia 27 marca 2003 r. o planowaniu i zagospodarowaniu przestrzennym (t. j. Dz. U. z 2020 r. poz. 293 ze zmianami)

**Rada Miasta UstronŃ
uchwała**

§ 1.

Przystąpić do opracowania miejscowego planu zagospodarowania przestrzennego dla obszaru w Ustroniu Nierodzimiu, w rejonie ulic Katowickiej, Wiejskiej i Zagajnik.

§ 2.


Granice obszaru opracowania planu zagospodarowania przestrzennego dla obszaru w Ustroniu Nierodzimiu, w rejonie ulic Katowickiej, Wiejskiej i Zagajnik, oznaczono na mapie ewidencyjnej w skali 1:5000, stanowiącej załącznik graficzny do niniejszej uchwały.

§ 3.

Wykonanie uchwały powierza Burmistrzowi Miasta.

§ 4.

Uchwała wchodzi w życie z dniem podjęcia.

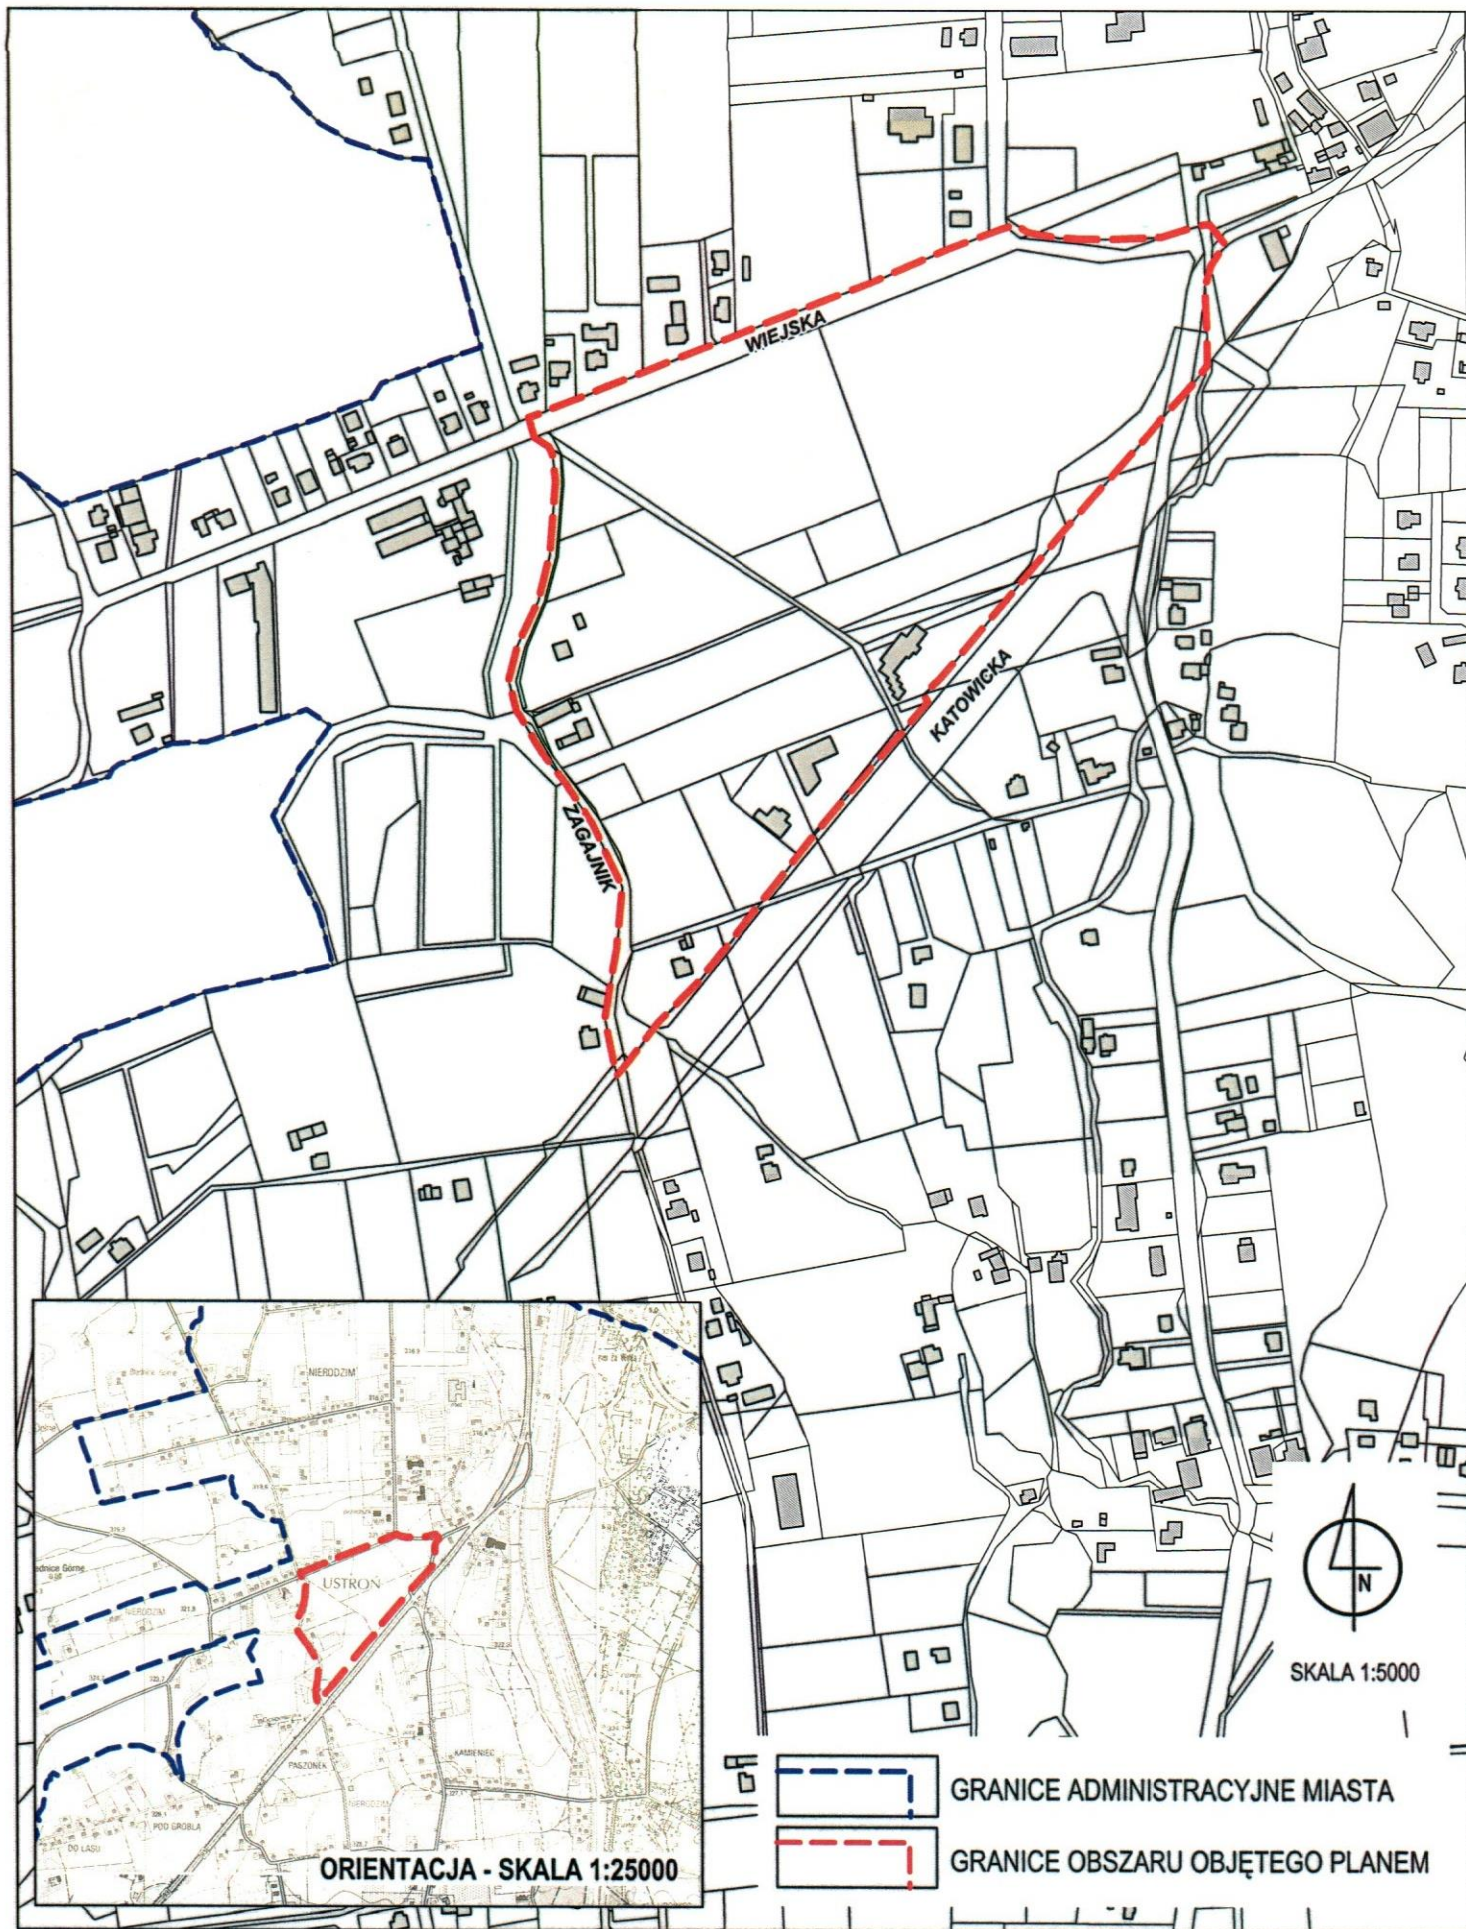

ZAŁĄCZNIK GRAFICZNY DO UCHWAŁY RADY MIASTA USTRONIA W SPRAWIE PRZYSTĄPIENIA DO SPORZĄDZENIA MIEJSCOWEGO PLANU ZAGOSPODAROWANIA PRZESTRZENNEGO DLA OBSZARU W USTRONIU NIERODZIMIU, W REJONIE ULIC KATOWICKIEJ, WIEJSKIEJ I ZAGAJNIK - SKALA 1:5000