

PRZEKRÓJ TYPOWY ZATOKI POSTOJOWEJ I CHODNIKA PRZY UL, DASZYNSKIEGO W REJONIE PAWILONÓW HANDLOWYCH

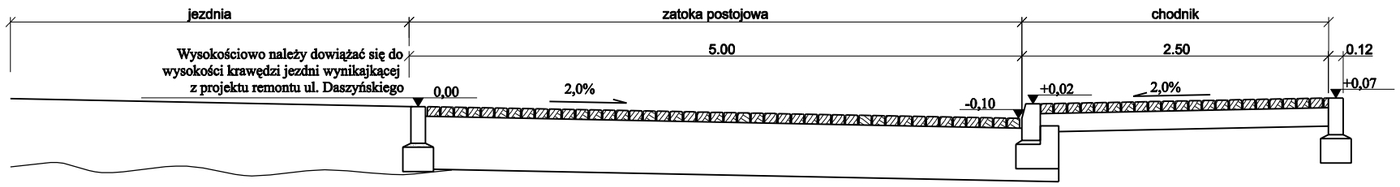

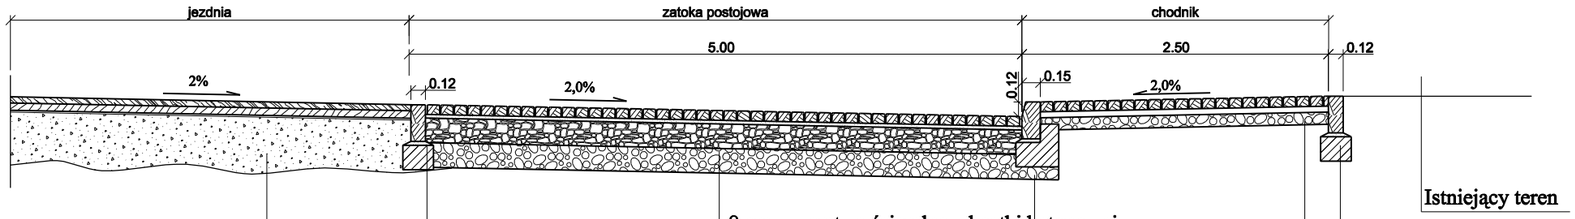

konstrukcja jezdni wg projektu przebudowy ul. Daszyńskiego

5 cm warstwa ścieralna z betonu asfaltowego 0/12,8 wg PN-S-96025 z lepiszczem modyfikowanym DE 80 B

6 cm warstwa wiążąca z betonu asfaltowego 0/16 wg PN-S-96025 z lepiszczem modyfikowanym DE 80 B

geosyntetyk - PGM –G polyfelt, albo inny spełniający te same właściwości techniczne, lub przewyższające te parametry jakościowe i wytrzymałościowe

od 4-10cm istniejąca nawierzchnia bitumiczna wg dokumentacji geotechnicznej

istniejąca podbudowa pomocnicza z kruszywa łamanego lub tłucznia kamiennego

8 cm – warstwa ścieralna z kostki betonowej

3 cm – podsypka piaskowo – cementowa

20 cm – podbudowa zasadnicza z kruszywa łamanego stabilizowanego mechanicznie lub z tłucznia kamiennego

20 cm – pospółka o wskaźniku CBR 25 %

wtopiony krawężnik drogowy15x25

ława betonowa 25x20

3 cm podsypka cementowo-piaskowa

8 cm – warstwa ścieralna z kostki betonowej

3 cm – piasek średnio lub drobnoziarnisty

10 cm – warstwa pospółki

wtopiony krawężnik drogowy15x25

ława betonowa z oporem 25x20

3 cm podsypka cementowo-piaskowa

krawężnik betonowy 30x15

ława betonowa z oprem35x35

3 cm podsypka cementowo-piaskowa

FIRMA PROJEKTOWA
mgr inż. Janusz Książek
ul. Doliny Miętusiej 27/46
43-316 Bielsko Biala
tel/fax 818 66 92

temat:
PROJEKT REMONTU FRAGMENTU UL.DASZYŃSKIEGO W REJONIE PAWILONÓW HANDLOWYCH WRAZ Z ODWODNIENIEM, SKABLOWANIEMI LINII ENERGETYCZNEJ I PRZEBUDOWĄ OŚWIETLENIA

treść:
PRZEKROJE TYPOWE

zespol autorski:	nr. uprawnień:	branża:	faza:	skala:
mgr inż. Janusz Książek	UAN-VI-1227/64/88	drogowa		1:50
				nr rys
				2.