STAROSTWO POWIATOWE
w Cieszynie
ul. Bobrecka 29
43 - 400 CIESZYN

SPIS DOKUMENTACJI

PROJEKT BUDOWLANY PRZEBUDOWY AMFITEATRU I PARKU ZDROJOWEGO W USTRONIU JEST ZAWARTY W II-TOMACH:

TOM I

CZĘŚĆ „T" - PROJEKT BUDOWLANY ZAGOSPODAROWANIA TERENU

CZĘŚĆ „A" - PROJEKT BUDOWLANY ARCHITEKTONICZNO-KONSTRUKCYJNY

TOM II

+ PRZEDMIARY ROBÓT — dla cz. „T"
  KOSZTORYS INWESTORSKI — dla cz. „T"
- SPECYFIKACJA TECHNICZNA WYKONANIA I ODBIORU ROBÓT ZAGOSPODAROWANIA TERENU — dla cz. „T"

+ PRZEDMIARY ROBÓT — dla cz. „A"
  KOSZTORYS INWESTORSKI — dla cz. „A"
- SPECYFIKACJA TECHNICZNA WYKONANIA I ODBIORU ROBÓT ZAGOSPODAROWANIA TERENU — dla cz. „A"

PROJEKT BUDOWLANY DRÓG I UKSZTAŁTOWANIA TERENU + PROJEKT ORGANIZACJI RUCHU

+ PRZEDMIARY ROBÓT
  KOSZTORYS INWESTORSKI
- SPECYFIKACJA TECHNICZNA WYKONANIA I ODBIORU ROBÓT

PROJEKT BUDOWLANY SIECI ZEWNĘTRZNYCH WOD.-KAN.

+ PRZEDMIARY ROBÓT
  KOSZTORYS INWESTORSKI
- SPECYFIKACJA TECHNICZNA WYKONANIA I ODBIORU ROBÓT

PROJEKT BUDOWLANY WEWNĘTRZNYCH SIECI WOD.-KAN.

+ PRZEDMIARY ROBÓT
  KOSZTORYS INWESTORSKI
- SPECYFIKACJA TECHNICZNA WYKONANIA I ODBIORU ROBÓT

PROJEKT BUDOWLANY ZEWNĘTRZNYCH SIECI ELEKTRYCZNYCH

+ PRZEDMIARY ROBÓT
  KOSZTORYS INWESTORSKI
- SPECYFIKACJA TECHNICZNA WYKONANIA I ODBIORU ROBÓT

PROJEKT BUDOWLANY WEWNĘTRZNYCH SIECI ELEKTRYCZNYCH

+ PRZEDMIARY ROBÓT
  KOSZTORYS INWESTORSKI
- SPECYFIKACJA TECHNICZNA WYKONANIA I ODBIORU ROBÓT

STAROSTWO POWIATOWE
w Cieszynie
ul.Bobrecka 29
43 - 400 CIESZYN

SPIS TREŚCI TOMU I

TOM I
SPIS TREŚCI

1. Oświadczenie o kompletności dokumentacji
2. Karta podpisów projektantów i rzeczoznawców
3. Odpisy uprawnień
4. Podstawa opracowania
5. Informacja BIOZ

CZĘŚĆ „T" PROJEKT BUDOWLANY ZAGOSPODAROWANIA TERENU
OPIS TECHNICZNY
CZĘŚĆ RYSUNKOWA

CZĘŚĆ „A" PROJEKT BUDOWLANY ARCHITEKTONICZNO-KONSTRUKCYJNY
OPIS TECHNICZNY
CZĘŚĆ RYSUNKOWA

STAROSTWO POWIATOWE
w Cieszynie
ul. Bobrecka 29
43 - 400 CIESZYN

OŚWIADCZENIE
O KOMPLETNOŚCI DOKUMENTACJI

STAROSTWO POWIATOWE
w Cieszynie
ul. Bobrecka 29
43 - 400 CIESZYN

Katowice, czerwiec

OŚWIADCZENIE PROJEKTANTA

Niniejszym oświadczam, że dokumentacja projektu budowlanego

Przebudowa amfiteatru i parku zdrojowego

Ustroń, ul. Parkowa

jest kompletna i została opracowana zgodnie z obowiązującymi przepisami i zasadami wiedzy technicznej:

- Prawo budowlane Dz. U. Nr 89 z 1994 r., Ustawa z dnia 07.07.1994 r. (tekst ujednolicony przez Główny Urząd Nadzoru Budowlanego)
- Ustawa z dnia 27.03.2003 r. o planowaniu i zagospodarowaniu przestrzennym (Dz. U. Nr. 80 z 2003 r., poz. 717)
- Rozporządzenie Ministra Infrastruktury z dnia 12.04.2002 r. w sprawie warunków technicznych jakim powinny odpowiadać budynki i ich usytuowanie (Dz. U. Nr 75 z 2002 r. poz. 690)
- Rozporządzenie Ministra Infrastruktury z dnia 03.07.2003 r. (Dz. U. Nr 120 z 2003 r. poz. 1133) w sprawie sporządzenia projektu budowlanego
- Ustawy o wyrobach budowlanych z dn. 16.04.2004 (Dz.U.Nr 92 poz. 881).
- Rozporządzenie Ministra Infrastruktury z dnia 2 września 2004 w sprawie szczegółowego zakresu i formy dokumentacji projektowej, specyfikacji technicznych wykonania i odbioru robót budowlanych oraz programu funkcjonalno-użytkowego (Dz.U.Nr 202 Poz. 2072).

oraz, że może służyć celowi, dla którego została sporządzona.

mgr inż. arch. Jerzy Nowak
ul. Niepiekło 89
42-573 B Ę D Z I N
nr uprawnień 406/94

mgr inż. arch. Andrzej GAŁKOWSKI
Uprawniony budowlane do projektowania
bez ograniczeń w specjalności architektonicznej
nr ewid. 686/73/Bg
Rzeczoznawca budowlany
w specj. architektonicznej poz. rej. 111/02/R/C

Główny projektant

mgr. inż. arch. Andrzej Gałkowski

STAROSTWO POWIATOWE
w Cieszynie
ul.Bobrecka 29
43 - 400 CIESZYN

KARTA PODPISÓW PROJEKTANTÓW I RZECZOZNAWCÓW

STAROSTWO POWIATOWE
w Cieszynie
ul. Bobrecka 29
43 - 400 CIESZYN

LISTA NAZWISK PROJEKTANTÓW SPRAWDZAJĄCYCH I RZECZOZNAWCÓW

BRANŻA - STANOWISKO	IMIĘ I NAZWISKO	NR UPRAWN.	PIECZĘĆ I PODPIS
ARCHITEKTURA			
GŁÓWNY PROJEKTANT	mgr inż. arch. ANDRZEJ GAŁKOWSKI	686/73/Bg	Mgr inż. arch. Andrzej GAŁKOWSKI Uprawnienia budowlane do projektowania bez ograniczeń w specjalności architektonicznej nr ewid. 686/73/Bg Rzeczoznawca budowlany w specj. architektonicznej poz. ew. 111/02 R C
SPRAWDZAJĄCY	mgr inż. arch. JERZY NOWAK	466/84	mgr inż. arch. Jerzy Nowak ul. Niepołomicka 39 42-573 BĘDZIN nr uprawnień 466/84
KONSTRUKCJA I OBIEKTY KUBATUROWE			
GŁÓWNY PROJEKTANT	mgr inż. LUCJAN CYLUPA	217/83	LUCJAN CYLUPA mgr inż. bud. ląd. upr. bud. nr ewid. 217/83 ul. Staropogońska 51/243 41-200 Sosnowiec
SPRAWDZAJĄCY	mgr. inż. EWA CYLUPA	1378/94	EWA CYLUPA mgr inż. bud. ląd. upr. bud. nr ewid. 1378/94 ul. Staropogońska 51/243 41-200 Sosnowiec
SIECI WOD - KAN			
GŁÓWNY PROJEKTANT	mgr inż. CZESŁAW WITAŃSKI	370/86/kt	mgr inż. Czesław Witański Nr upr. 370/86/K-Śl Nr upr. 154/87/K-Śl
SPRAWDZAJĄCY	mgr. inż. MARIAN STUDENCKI	127/92	mgr inż. Marian Studencki upr. projektowe Nr 127/92 specjalność instalacyjno-inżynieryjna Dz.U. Nr 8 21975 poz. 46
SIECI I INSTALACJE ELEKTRYCZNE			
GŁÓWNY PROJEKTANT	mgr inż. TADEUSZ KWOCZYŃSKI	48/78/13970	mgr inż. Tadeusz Kwoczyński INŻYNIER ELEKTRYK Uprawniony do kierowania, nadzorowania projektowania w zakresie instalacji elektr. Z urzęd. ds. budown. 48/78/13970 oraz wydz. kontrolu nr E1/126/1927/05. nr D1/124/1926/05
SPRAWDZAJĄCY	mgr. inż. JÓZEF GAJEWSKI		Józef Gajewski Inspektor nadzo... Upr. do kierow... opiniowania ... owania, ...któw ...B
DROGI I UKSZTAŁTOWANIE TERENU			
GŁÓWNY PROJEKTANT	mgr inż. REMIGIUSZ ROLNIK	768/01	mgr inż. Remigiusz ROLNIK upraw. bud. do projektowania bez ograniczeń w specjalności: konstrukcyjno-budowlanej Nr ewid. ARR IL.4/AZ/7131/768/01
SPRAWDZAJĄCY	mgr inż. WOJCIECH JĘDRYS	SLK 0455/POOD/04	inż. Wojciech Jędrys Uprawnienia budowlane do projektowania bez ograniczeń w specjalności drogowej nr ewid. SLK/0455/POOD/04

768/98

STAROSTWO POWIATOWE
w Cieszynie
ul. Bobrecka 29
43 - 400 CIESZYN

RZECZOZNAWCY		
OCHRONA PPOŻ.		RZECZOZNAWCA DO SPRAW ZABEZPIECZEŃ PRZECIWPOŻAROWYCH *bryg. mgr inż. Piotr JURCZYSZYN* Nr upr. KGPSP 114/93
SANEPID	mgr inż. JOLANTA SZYMAŃSKA	39-N/93

mgr inż. Jolanta Szymańska
rzeczoznawca do spraw sanitarno-higienicznych
uprawnienie 39-N/93
w zakresie-bez ograniczeń
40-231 Katowice ul. Bohaterów Monte Cassino 8/29
tel. 256-19-39

mgr inż. Jacek KACZMARCZYK
Rzeczoznawca do spraw
bezpieczeństwa i higieny pracy
nr upr. GIP 080/98 w grupach:
1.1., 1.2., 1.3., 1.4., 2.2.
zam. 40-524 Katowice, ul. Kolibrów 14/2
Tel. (032) 251-06-43

STAROSTWO POWIATOWE
w Cieszynie
ul. Bobrecka 29
43 - 400 CIESZYN

ODPISY UPRAWNIEŃ

STAROSTWO POWIATOWE
w Cieszynie
ul. Bobrecka 29
43 - 400 CIESZYN

PREZYDIUM
kiej Rady Narodowej
d e s z o y
Gospodarki Przestrzennej
i Ochrony Środowiska
upraw. 686/73/Bg.

Bydgoszcz, 16 listopada 1973 r.

DUPLIKAT

UPRAWNIENIA BUDOWLANE

podstawie art. 18, art. 19 ust. 1 pkt 1 i art. 20 ust. 1 ustawy z dnia tycznia 1961 r. - prawo budowlane /Dz.U. Nr 7, poz. 46/ oraz § 29 5 ust. 1 pkt 1 rozporządzenia Przewodniczącego Komitetu Budownictwa, nistyki i Architektury z dnia 10 września 1962 r. w sprawie kwalifikji fachowych osób wykonujących funkcje techniczne w budownictwie sobnym /Dz.U. Nr 53, poz. 266/

Andrzej Franciszek GAŁKOWSKI
mgr inż. architekt
urodzony dnia 29 listopada 1946 r. w Sosnowcu

o t r z y m u j e

pecjalności architektonicznej
awnienia budowlane do sporządzania projektów budowlanych architektonych wszelkich obiektów budowlanych, projektów konstrukcyjnych yjątkiem projektów obiektów budowlanych o skomplikowanej konstrukcji, jektów instalacji i urządzeń sanitarnych z wyjątkiem skomplikowanych talacji i urządzeń sanitarnych - - - - - - - - - - - - - - - - - - -

ginał dokumentu uprawnień budowlanych podpisał Zastępca Kierownika działu mgr inż. arch. Władysław Madkowiak.

część okręgia z Godłem Państwa i napisem w otoku:
ydium Wojewódzkiej Rady Narodowej w Bydgoszczy.

likat wystawiono na podstawie dokumentów posiadanych w archiwum ydu Wojewódzkiego w Bydgoszczy.

goszcz, 1991-11-05

RS.

ZA ZGODNOŚĆ
Z ORYGINAŁEM
arch. A. Gałkowski

9

STAROSTWO POWIATOWE
w Cie[illegible]
ul. Bobrec[illegible] 29
43 - 400 CIESZYN

IZBA ARCHITEKTÓW
RZECZYPOSPOLITEJ POLSKIEJ

ŚLĄSKA OKRĘGOWA IZBA ARCHITEKTÓW
OKRĘGOWA RADA IZBY

Katowice, dnia 17 marca 2006 roku

L.dz. 558/SL/OR/06

ZAŚWIADCZENIE

Śląska Okręgowa Izba Architektów zaświadcza, że **mgr inż. arch. ANDRZEJ FRANCISZEK GAŁKOWSKI** zamieszkały: **ul. KORMORANÓW 45, 40-521 KATOWICE,** posiadający uprawnienia do pełnienia samodzielnych funkcji technicznych w budownictwie w specjalności architektonicznej bez ograniczeń o numerze ewidencyjnym **686/73/Bg** jest wpisany na listę członków Śląskiej Okręgowej Izby Architektów pod numerem **SL-0056.** Zaświadczenie ważne jest do końca **września 2006.**

PRZEWODNICZĄCY
ŚLĄSKIEJ OKRĘGOWEJ RADY
IZBY ARCHITEKTÓW
arch. Michał Buszek

ŚLĄSKA OKRĘGOWA IZBA ARCHITEKTÓW

ZA ZGODNOŚĆ
Z ORYGINAŁEM
arch. A. Gałkowski

40-096 Katowice, ul. 3 Maja 11. Tel.: 032 25 30 127. Fax: 032 25 30 682. E-mail: slaska@izbaarchitektow.pl Http//www.slaska.iarp.pl
NIP 954-24-06-677 Regon: 017466395-00139 Konto: PKO BP S.A. O/Katowice Nr 26 1020 2313 0000 3402 0020 3315

STAROSTWO POWIATOWE
w Cieszynie
ul. Bobrecka 29
43 - 400 CIESZYN

Urząd Wojewódzki
w K...ch
Wydział Planowania Przes...a.nego, Urbanistyki,
Architektury i Nadz... Budowlanego
40-032 K... /ICE
ul. Jagiellońska nr 25
0514259

Katowice, dnia..27 lipca....1984....r.

Nr ewid. 466/84

STWIERDZENIE PRZYGOTOWANIA ZAWODOWEGO
DO PEŁNIENIA SAMODZIELNYCH FUNKCJI TECHNICZNYCH W BUDOWNICTWIE

Na podstawie § 2 ust.1 pkt 1, § 4 ust.1 i 2, § 7 i § 13 ust. 1 pkt...1...rozporządzenia Ministra Gospodarki Terenowej i Ochrony Środowiska z dnia 20 lutego 1975r. w sprawie samodzielnych funkcji technicznych w budownictwie /Dz. U. Nr 8, poz. 46/ stwierdza się, że:

Obywatel .....JERZY.....N O W A K.....

.....magister inżynier architekt.....

urodzony dnia ..14 lipca 1952 r. w Sosnowcu.....

posiada przygotowanie zawodowe upoważniające do wykonywania samodzielnej funkcji

.....projektanta.....

w specjalności .architektonicznej.....

.....

Obywatel .....JERZY.....N O W A K.....jest upoważniony do:

1/ sporządzania projektów w zakresie rozwiązań:

a/ architektonicznych wszelkich obiektów budowlanych,
b/ konstrukcyjno-budowlanych obiektów budowlanych w budownictwie osób fizycznych, z wyłączeniem konstrukcji fundamentów głębokich i trudniejszych konstrukcji statycznie niewyznaczalnych,

2/ w budownictwie osób fizycznych - do kierowania, nadzorowania i kontrolowania budowy, kierowania i kontrolowania wytwarzania konstrukcyjnych elementów budowlanych oraz oceniania i badania stanu technicznego obiektów budowlanych z wyłączeniem konstrukcji fundamentó głębokich i trudniejszych konstrukcji statycznie niewyznaczalnych.

ZA ZGODNOŚĆ
Z ORYGINAŁEM
arch. A. Galiowski

Główny Architekt Wojewódzki
mgr inż. arch. Andrzej Czyżewski

STAROSTWO POWIATOWE
w Cieszynie
ul. Bobrecka 29
43 - 400 CIESZYN

IZBA ARCHITEKTÓW
RZECZYPOSPOLITEJ POLSKIEJ

ŚLĄSKA OKRĘGOWA IZBA ARCHITEKTÓW
OKRĘGOWA RADA IZBY

Katowice, dnia 26 czerwca 2006 roku

Nr zaświadczenia: 172/VI/2006

ZAŚWIADCZENIE

Dot.:

Śląska Okręgowa Izba Architektów zaświadcza, że **mgr inż. arch. JERZY BOLESŁAW NOWAK** zamieszkały: **UL.NIEPIEKŁO 39, 42-504 BĘDZIN ŁAGISZA**, posiadający uprawnienia do pełnienia samodzielnych funkcji technicznych w budownictwie w specjalności architektonicznej bez ograniczeń o numerze ewidencyjnym **466/84** jest wpisany na listę członków Śląskiej Okręgowej Izby Architektów pod numerem **SL-0282**.

Zaświadczenie ważne jest do końca grudnia 2006.

PRZEWODNICZĄCY
ŚLĄSKIEJ OKRĘGOWEJ RADY
IZBY ARCHITEKTÓW
arch. Michał Buszek

40-005 Katowice, ul. 3 Maja 11. Tel.: 032 25 30 127. Fax: 032 25 30 682. E-mail: slaska@izbaarchitektow.pl Http://www.slaska.izba.pl
NIP 954-24-06-677 Regon: 017466395-00139 Konto: PKO BP S.A. O/Katowice Nr 26 1020 2313 0000 3402 0020 9514

ZA ZGODNOŚĆ
Z ORYGINAŁEM
arch. A. Gałkowski

TOTAL P.02

ŚLĄSKA OKRĘGOWA IZBA INŻYNIERÓW BUDOWNICTWA

Katowice, 28 grudzień 2005 r.

Pan/Pani **Lucjan Cylupa**

ul. Staropogońska 51/243

41-200 Sosnowiec

ZAŚWIADCZENIE

Pan/Pani **Cylupa Lucjan**

jest członkiem Śląskiej Okręgowej Izby Inżynierów Budownictwa o numerze ewidencyjnym **SLK/BO/4759/01** i posiada wymagane ubezpieczenie od odpowiedzialności cywilnej.

Niniejsze zaświadczenie jest ważne do dnia 31.12.2006 r.

ZA ZGODNOŚĆ Z ORYGINAŁEM
arch. A. Gałkowski

40-126 KATOWICE ul. Pułaskiego 4 tel./fax 032 2554552, 032 2554553 www.slaskaokregowaizbainzynierow.pl

Katowice dnia 28 kwietnia 1983 r.

Wojewódzki Zarząd
Urbanistyki i Architektury
ul. Jagiellońska nr 25
40-082 KATOWICE

Nr ewid. 217/83

STWIERDZENIE PRZYGOTOWANIA ZAWODOWEGO DO PEŁNIENIA SAMODZIELNYCH FUNKCJI TECHNICZNYCH W BUDOWNICTWIE

Na podstawie § 4 ust. 2, §8 ust. 3, §7 i § 13 ust. 1 pkt. 2 rozporządzenia Ministra Gospodarki Terenowej i Ochrony Środowiska z dnia 20 lutego 1975 r. w sprawie samodzielnych funkcji technicznych w budownictwie(Dz. U. Nr 8, poz. 46) stwierdza się, że:

Obywatel LUCJAN CYLUPA

magister inżynier budownictwa lądowego

urodzony dnia 17 marca 1951 r. w Zabrzu

posiada przygotowanie zawodowe upoważniające do wykonywania samodzielnej funkcji projektanta w specjalności konstrukcyjno-budowlanej.

Obywatel LUCJAN CYLUPA jest upoważniony do:

1) sporządzania projektów w zakresie rozwiązań konstrukcyjno-budowlanych budynków oraz innych budowli, z wyłączeniem linii, węzłów i stacji kolejowych, dróg oraz lotniskowych dróg startowych i manipulacyjnych, mostów, budowli hydrotechnicznych i melioracji wodnych,

2) sporządzania w budownictwie osób fizycznych, projektów w zakresie rozwiązań architektonicznych:

   a) budynków inwentarskich i gospodarczych, adaptacji projektów typowych i powtarzalnych innych budynków oraz sporządzania planów zagospodarowania działki, związanych z realizacją tych budynków,
   b) budowli nie będących budynkami.

3/w budownictwie osób fizycznych - do kierowania, nadzorowania i kontrolowania budowy, kierowania i kontrolowania wytwarzania konstrukcyjnych elementów budowlanych oraz oceniania i badania stanu technicznego obiektów budowlanych.-

Z up. Wojewody
Główny Architekt Województwa

STAROSTWO POWIATOWE w Cieszynie ... 13 ... 2006 ... Z

May. 16 2006 07:01AM P01
FROM : Panasonic TAD/FAX PHONE NO. : 2918095

[redacted]
ŚLĄSKA
OKRĘGOWA
IZBA
INŻYNIERÓW
BUDOWNICTWA

Katowice, 28 grudzień 2005 r.

Pan/Pani **Ewa Cylupa**

ul. Staropogońska 51/243

41-200 Sosnowiec

ZAŚWIADCZENIE

Pan/Pani **Cylupa Ewa**

jest członkiem Śląskiej Okręgowej Izby Inżynierów Budownictwa o numerze ewidencyjnym **SLK/BO/4758/01** i posiada wymagane ubezpieczenie od odpowiedzialności cywilnej.

Niniejsze zaświadczenie jest ważne **do dnia 31.12.2006 r.**

PRZEWODNICZĄCY RADY

mgr inż. Stefan Czaniecki

40-026 KATOWICE ul. Podgórna 4 tel./fax 032 2554552, 032 6080722 www.oih.katowice.pl

Nr ewid. 1378/94

30 grudnia 1994 r.
Katowice, dn. ..... 19.. r.

STWIERDZENIE PRZYGOTOWANIA ZAWODOWEGO
DO PEŁNIENIA SAMODZIELNYCH FUNKCJI TECHNICZNYCH
W BUDOWNICTWIE

Na podstawie § 2 ust.1 pkt 1 § 6 ust.1, § 4 ust.2, § 7 i § 13 ust.1 pkt.2 rozporządzenia Ministra Gospodarki Terenowej i Ochrony Środowiska z dnia 20 lutego 1975r. w sprawie samodzielnych funkcji technicznych w budownictwie (Dz.U.Nr 8, poz.46) z późniejszymi zmianami (Dz.U.Nr 69/91 poz.298) stwierdza się, że:

Obywatel (ka) EWA C Y L U P A
magister inżynier budownictwa lądowego
urodzony (a) dnia 12 kwietnia 1949 r. w Zabrzu
posiada przygotowanie zawodowe upoważniające do wykonywania samodzielnej funkcji
projektanta
w specjalności konstrukcyjno - budowlanej
Obywatel (ka) EWA C Y L U P A jest upoważniony(a) do:

1/ sporządzania projektów w zakresie rozwiązań konstrukcyjno budowlanych budynków oraz innych budowli, z wyłączeniem linii, węzłów i stacji kolejowych, dróg oraz nawierzchni lotniskowych, mostów budowli hydrotechnicznych i melioracji wodnych;

2/ sporządzania projektów w zakresie rozwiązań architektonicznych budynków inwentarskich i gospodarczych, adaptacji projektów powtarzalnych innych budynków oraz sporządzania planów zagospodarowania działek związanych z realizacją tych budynków;

3/ w budownictwie jednorodzinnym, zagrodowym oraz innych budynków o kubaturze do 1000 m^3 - do kierowania, nadzorowania i kontrolowania budowy, kierowania i kontrolowania wytwarzania konstrukcyjnych elementów budowlanych oraz oceniania i badania stanu technicznego obiektów budowlanych;

wzór 1

ZA ZGODNOŚĆ
Z ORYGINAŁEM
arch. A. Gałkowski

STAROSTWO POWIATOWE
w Cieszynie
ul. Bobrecka 20
43 - 400 CIESZYN

STAROSTWO POWIATOWE
w Cieszynie
ul. Bobrecka 29
43 - 400 CIESZYN

PODSTAWA OPRACOWANIA

STAROSTWO POWIATOWE
w Cieszynie
ul.Bobrecka 29
43 - 400 CIESZYN

ODPISY PISM I UZGODNIEŃ

STAROSTWO POWIATOWE
w Cieszynie
ul. Bobrecka 29
43 - 400 CIESZYN

ODPISY PISM I UZGODNIEŃ

- Wypis i wyrys miejscowego planu zagospodarowania przestrzennego.
- Wypis mapy własnościowej i wyciąg z rejestru gruntów.
- Warunki techniczne doprowadzenie wody i odprowadzenie ścieków – TT/1771/06 z dnia 16 marca 2006 r. wydane przez Wodociągi Ziemi Cieszyńskiej.
- Warunki techniczne przyłączenia energii elektrycznej z „ENION" z dn. 04.05.06
- Uzgodnienie odprowadzenia wód deszczowych - na planie Spółka Wodna Młynówki Ustrońskiej.
- Uzgodnienie zasilania terenu pod plac manewrowy z PKP Polskie Linie Kolejowe SA z dn. 22.03.06.
- Uzgodnienie organizacji ruchu przez KR Policji w Cieszynie z dn. 31.05.06.
- Uzgodnienie organizacji ruchu ul. Parkowej w Ustroniu przez Urząd Miejski z dn. 01.06.06.
- Warunki techniczne doprowadzenia wody i odprowadzenia ścieków – Wodociągi Ziemi Cieszyńskiej z dn. 16.03.06.
- Protokół ZUD Starostwa Powiatowego w Cieszynie nr. 11/2006 z dn. 22.06.2006.
- Uzgodnienie projektu budowlanego z GZG ZABRZE Rozdzielnia Gazu Skoczów z dn. 01.09.06 (na planie)
- Uzgodnienie obsługi komunikacji inwestycji przez UM. Ustroń z dn. 05.09.06

Mgr inż. arch. Andrzej GAŁKOWSKI
Uprawnienia budowlane do projektowania
bez ograniczeń w specjalności architektonicznej
nr ewid. 886/73/Bb
Rzeczoznawca budowlany
w specj. architektonicznej poz. rej. 111/02/R/C

URZĄD MIASTA
43-450 USTROŃ, Rynek 1
tel. 854-24-15 , fax 854-23-91

IGG/7328 / 210 /2006

STAROSTWO POWIATOWE
w Cieszynie
ul. B. [illegible] 29
43 - 400 CIESZYN

Ustroń, dnia 08.06.2006 r.

WYPIS Z MIEJSCOWEGO PLANU ZAGOSPODAROWANIA PRZESTRZENNEGO MIASTA USTROŃ

Zgodnie z zapisem miejscowego planu zagospodarowania przestrzennego miasta Ustroń zatwierdzonego Uchwałą Rady Miasta Ustroń Nr XXXI/269/2006 r. z dnia 7 kwietnia 2005 r. i opublikowaną w Dzienniku Urzędowym Woj. Śląskiego nr 64, poz.1668 z 23.05.2005 r.

parcele gruntowe nr : **5029/2, 217/4, 218/5, 5030/1, 219, 5030/4, 5030/5, 5030/3, 220/10,220/9,** położone są w jednostce strukturalnej :
Tereny parków i zieleńców oznaczone symbolem - **ZP;**

1) przeznaczenie dopuszczalne – lokalizacja przewodów i urządzeń infrastruktury technicznej, o ile wyczerpane zostaną możliwości ich trasowania w powiązaniu z obsługą komunikacyjną oraz drobne usługi,
2) przeznaczenie zakazane – nie związane z usługami rekreacji oraz obiekty kubaturowe z wyjątkiem absolutnie niezbędnych dla realizacji usług rekreacji i o maksymalnie zredukowanej kubaturze,
3) stawka jednorazowej opłaty od wzrostu wartości nieruchomości - 0%.

parcele gruntowe nr : **222/6, 222/5** położone są w jednostce strukturalnej :
- **Tereny kolejowe** oznaczone symbolem **KK.** Nie dopuszcza się innego użytkowania tych terenów, za wyjątkiem przypadków likwidacji części torowisk, trakcji i urządzeń technologicznych i wydzielenia tak uwolnionych terenów z funkcji kolejowej. Stawka jednorazowej opłaty od wzrostu wartości nieruchomości - 0%.

W uzupełnieniu informuję, że w/w parcele znajdują się w :


- strefie ochrony uzdrowiskowej B
- strefie B pośredniej ochrony konserwatorskiej
- otulinie Parku Krajobrazowym Beskidu Śląskiego

NACZELNIK
WYDZIAŁU INWESTYCJI
ARCHITEKTURY I GOSPODARKI GRUNTAMI

ZA ZGODNOŚĆ
Z ORYGINAŁEM
arch. A. Gałkowski

STAROSTWO POWIATOWE
w Cieszynie
ul. Bobrecka 29
43 - 400 CIESZYN


Kopia fragmentu rysunku miejscowego planu zagospodarowania przestrzennego miasta Ustroń zatwierdzonego Uchwałą Rady Miasta Ustroń Nr XXXI/269/2005 r. z dnia 7 kwietnia 2005 r. i opublikowaną w Dzienniku Urzędowym Woj. Śląskiego nr 64, poz.1668 z 23.05.2005 r.
skala 1:5000

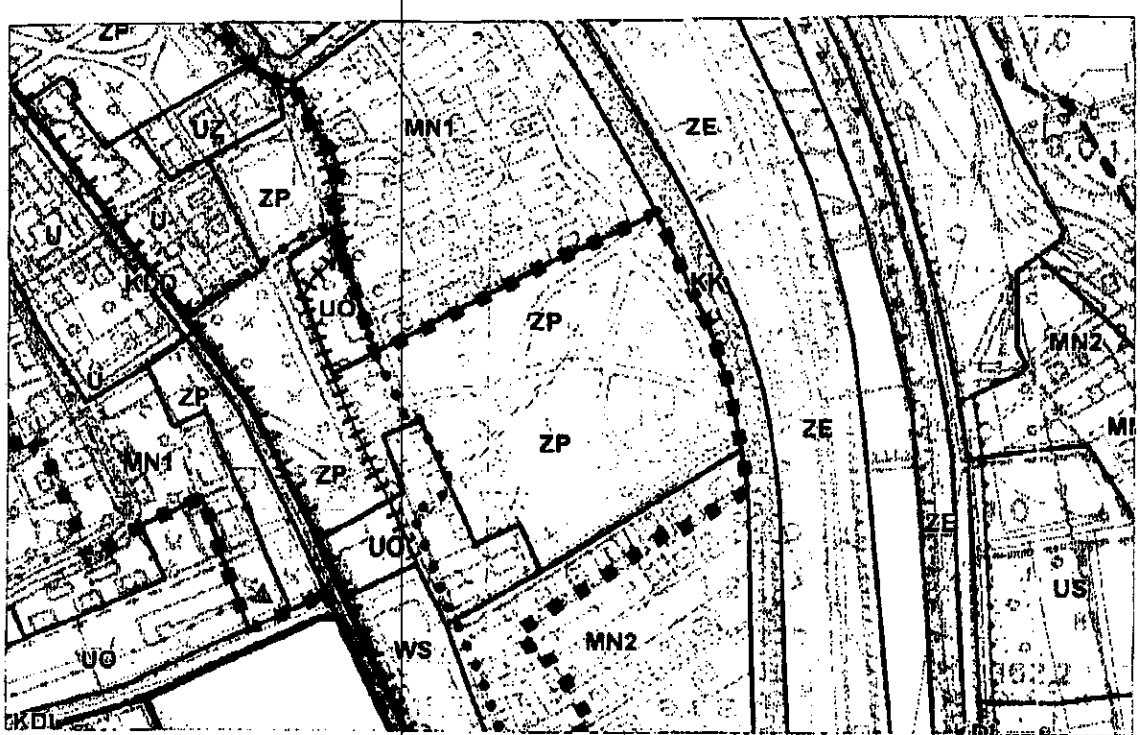

URZĄD MIASTA
43-450 USTROŃ, Rynek 1
tel. 854-24-15, fax 854-23-91

Załącznik do
wypisu z planu nr IGG/7328/210/2006
z dnia 08.06.2006 r.

ZA ZGODNOŚĆ
Z ORYGINAŁEM
arch.

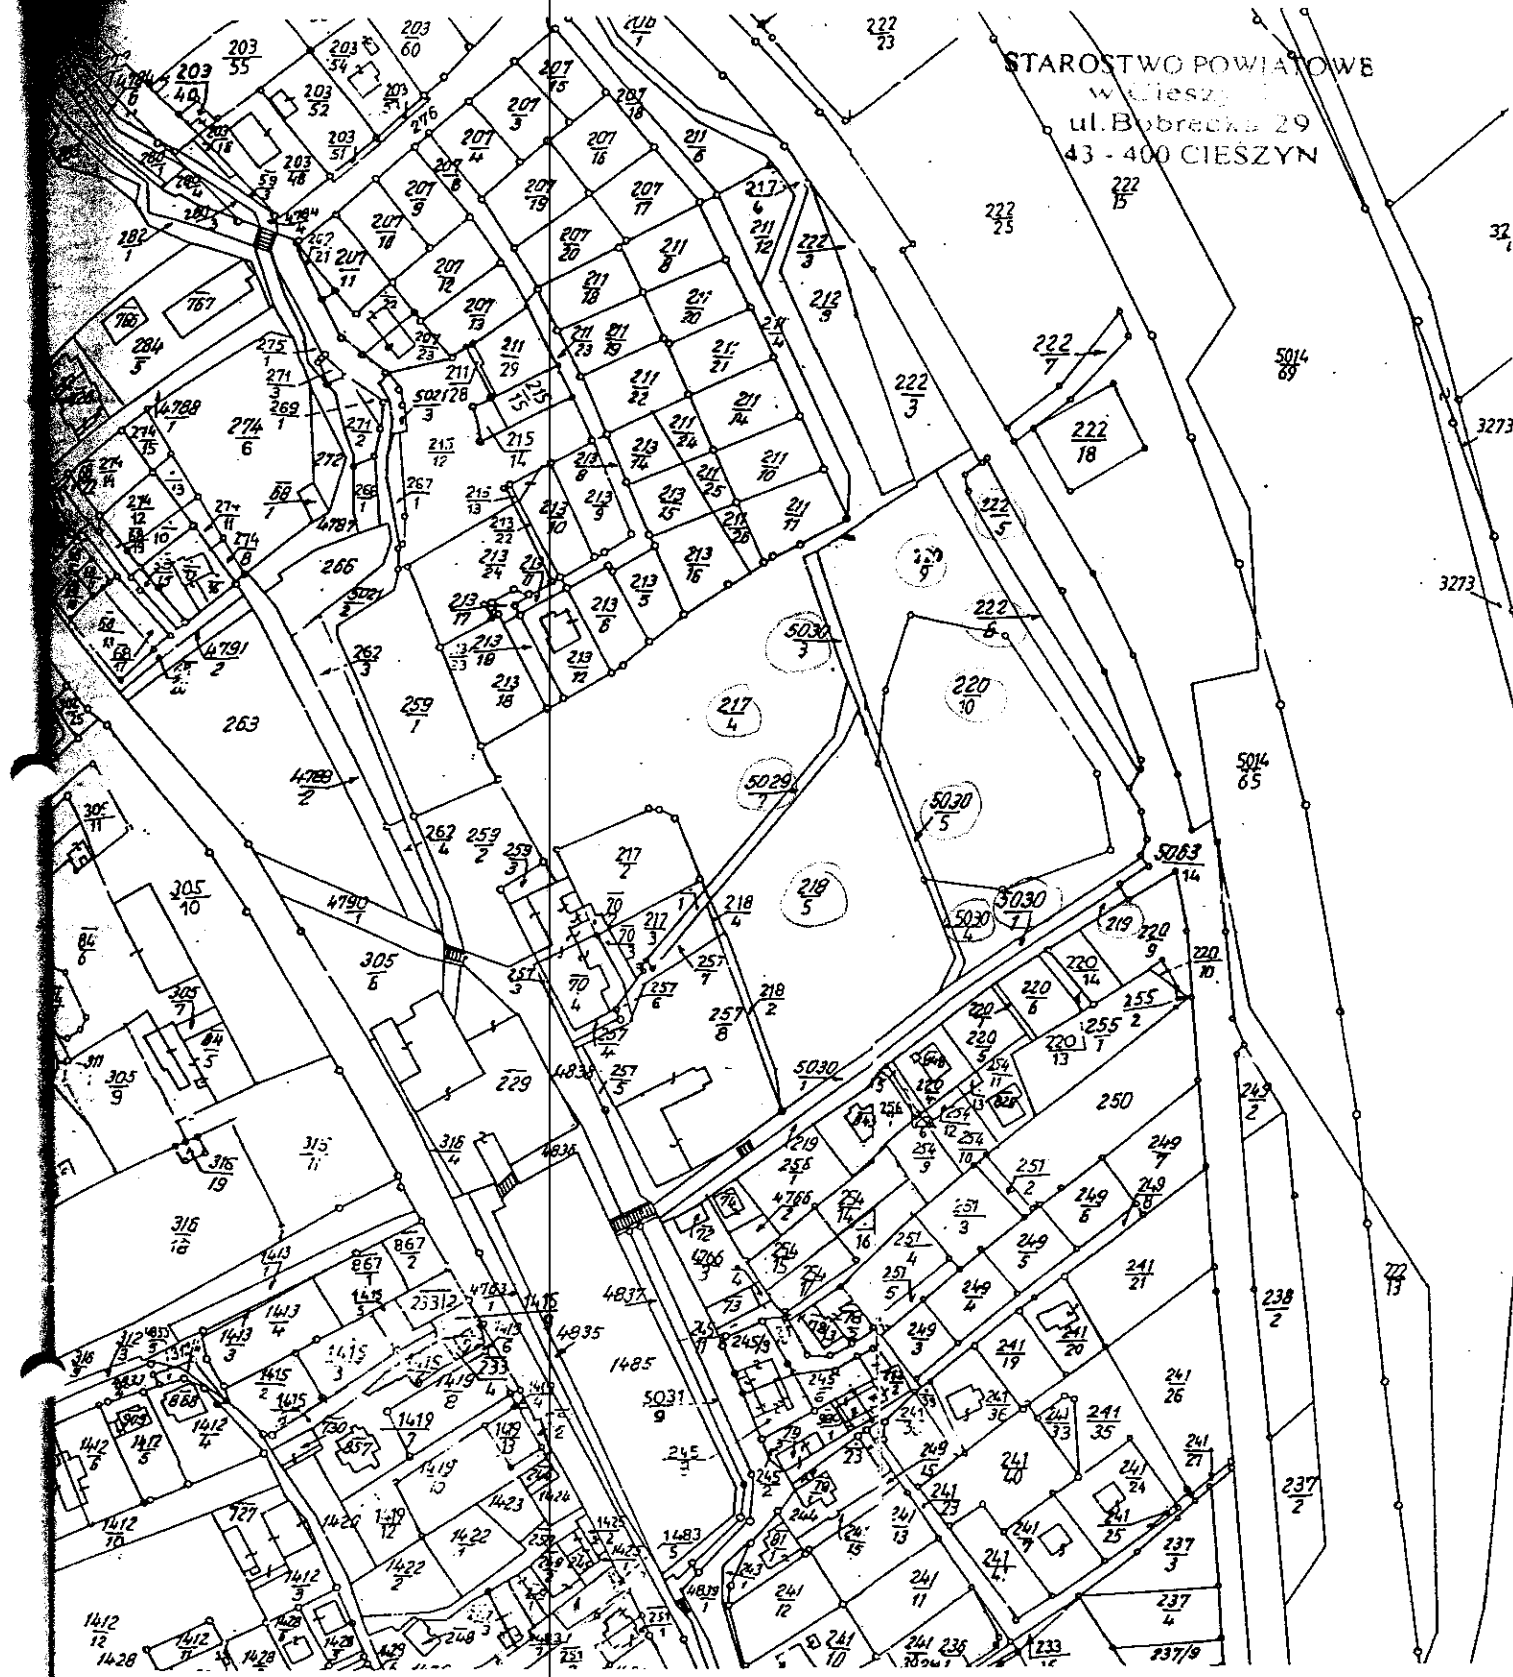

STAROSTWO POWIATOWE
w Cieszynie
ul. Bobrecka 29
43 - 400 CIESZYN

STAROSTA CIESZYŃSKI

Wydział Geodezji, Kartografii i Katastru

Kopia z mapy ewidencyjnej

Poświadcza się zgodność niniejszej mapy z oryginałem przechowywanym w państwowym zasobie geodezyjnym i kartograficznym

miejscowość Ustroń

skala 1: 2880 km 5.6

zam. WGI.7430-4/dnia 27/09

02 MAR. 2006

(podpis)

KOPIA

"Zgodnie z art.18 ustawy z dnia 17 maja 1989r. Prawo geodezyjne i kartograficzne(t.j.Dz.U.nr 100, poz.1086 z 2000r. z późn.zm.) rozpowszechnianie, rozprowadzanie oraz reprodukowanie w celu rozpowszechniania i rozprowadzania niniejszej mapy wymaga zezwolenia Starosty Cieszyńskiego"

ZA ZGODNOŚĆ Z ORYGINAŁEM
arch. A. Gałkowski

STAROSTWO POWIATOWE
w Cieszynie
ul. Bobrecka 29
43 - 400 CIESZYN

Województwo **śląskie**
Powiat **cieszyński**
Jednostka ewidencyjna **240302_1-USTROŃ**
Obręb **0004-USTROŃ**

Nr Kancelaryjny: WG.7430-4/[illegible]/2006

WYPIS Z REJESTRU GRUNTÓW

JEDNOSTKA REJESTROWA : **G2800**

WŁAŚCICIELE

Właściciel :

udział: 1/1 GMINA USTROŃ

GRUNTY

Oznaczenie działki: Obręb	Nr Działki	Bliższe określenie położenia	Określenie konturów - użytków i klas gleboznawczych: opis	oznacz.	POWIERZCHNIA w ha: użytków i klas	działki	Numer księgi wieczystej lub oznaczenie innych dokumentów
	5029/2		drogi	dr	0.0447	0.0447	KW 47861
Identyfikator działki: 240302_1.0004.AR_5.5029/2							
	5030/3		drogi	dr	0.0470	0.0470	KW 47861
Identyfikator działki: 240302_1.0004.AR_5.5030/3							
	5030/5		drogi	dr	0.0222	0.0222	KW 66053
Identyfikator działki: 240302_1.0004.AR_5.5030/5							

Suma powierzchnia: **0.1139 ha,** słownie: jeden tysiąc sto trzydzieści dziewięć m\2
Cała jednostka: **104.8619 ha,** słownie: jeden milion czterdzieści osiem tysięcy sześćset dziewiętnaście m\2

Sporządzono według stanu rejestru z dnia: **2006-03-02**, sporządził(a): ALICJA ZAWIŁA

[illegible]
Sylwia Kubera
Inspektor Wydziału Geodezji
Kartografii i Katastru

ZA ZGODNOŚĆ
Z ORYGINAŁEM
arch. A. Gałkowski

STAROSTWO POWIATOWE
ul. Bobrecka 29
43 - 400 CIESZYN

Kancelaryjny: WG.7430-4/[illegible]/2006

Województwo	**śląskie**
Powiat	**cieszyński**
Jednostka ewidencyjna	**240302_1-USTROŃ**
Obręb	**0004-USTROŃ**

STAROSTWO POWIATOWE w Cieszynie
ul. Bobrecka 29
43 - 400 CIESZYN

WYPIS Z REJESTRU GRUNTÓW

STKA REJESTROWA : **G2800** KW: **47861**

WŁAŚCICIELE

iciel :

udział: 1/1 GMINA USTROŃ

NTY

naczenie działki		Bliższe określenie położenia	Określenie konturów - użytków i klas gleboznawczych		POWIERZCHNIA w ha		Numer księgi wieczystej lub oznaczenie innych dokumentów
z	Nr Działki		opis	oznacz.	użytków i klas	działki	
	217/4		grunty orne	RIVb	0.1125	1.2061	KW 47861
			pastwiska trwałe	PsV	0.7595		
			drogi	dr	0.0262		
			rowy	W	0.3079		

ikator działki: 240302_1.0004.AR_5.217/4

powierzchnia: **1.2061 ha,** słownie: dwanaście tysięcy sześćdziesiąt jeden m\2
jednostka: **104.8619 ha,** słownie: jeden milion czterdzieści osiem tysięcy sześćset dziewiętnaście m\2

dzono według stanu rejestru z dnia: **2006-03-02**, sporządził(a): ALICJA ZAWIŁA

z up. Starosty
[illegible] Kubera
Kierownik Wydziału Geodezji
Kartografii i Katastru

ZA ZGODNOŚĆ
Z ORYGINAŁEM
arch. A. Garkowski

STAROSTA CIESZYŃSKI
ul. Bobrecka 2
43 - 400 CIESZYN

ancelaryjny: WG.7430-4/ 19747 /2006

Województwo	śląskie
Powiat	cieszyński
Jednostka ewidencyjna	240302_1-USTROŃ
Obręb	0004-USTROŃ

STAROSTWO POWIATOWE
w Cieszynie
ul. Bobrecka 2
43 - 400 CIESZYN

WYPIS Z REJESTRU GRUNTÓW

TKA REJESTROWA : **G3611**

WŁAŚCICIELE

el :

udział: 1/1 SKARB PAŃSTWA

TY

zenie działki Nr Działki	Bliższe określenie położenia	Określenie konturów - użytków i klas gleboznawczych		POWIERZCHNIA w ha użytków i klas	działki	Numer księgi wieczystej lub oznaczenie innych dokumentów
		opis	oznacz.			
222/6		pastwiska trwałe	PsVI	0.1000	0.1000	

tor działki: 240302_1.0004.AR_1.222/6

owierzchnia: **0.1000 ha**, słownie: jeden tysiąc m\2

dnostka: **6.6342 ha**, słownie: sześćdziesiąt sześć tysięcy trzysta czterdzieści dwa m\2

zono według stanu rejestru z dnia: **2006-03-02**, sporządził(a): IZABELA STANIEK

z up. Starosty
Sylwia Kubera
Inspektor Wydziału Geodezji
Kartografii i Katastru

ZA ZGODNOŚĆ
Z [illegible]
arch. A. Cichowski

STAROSTA CIESZYŃSKI
ul.Bobrecka 29
43 - 400 CIESZYN

Nr Kancelaryjny: WG.7430-4/[illegible]/2006

Województwo	śląskie
Powiat	cieszyński
Jednostka ewidencyjna	240302_1-USTROŃ
Obręb	0004-USTROŃ

STAROSTWO POWIATOWE
w Cieszynie
ul.Bobrecka 29
43 - 400 CIESZYN

WYPIS Z REJESTRU GRUNTÓW

JEDNOSTKA REJESTROWA : **G2800** KW: **47861**

WŁAŚCICIELE

Właściciel :

udział: 1/1 GMINA USTROŃ

GRUNTY

Oznaczenie działki		Bliższe określenie położenia	Określenie konturów - użytków i klas gleboznawczych		POWIERZCHNIA w ha		Numer księgi wieczystej lub oznaczenie innych dokumentów
obręb	Nr Działki		opis	oznacz.	użytków i klas	działki	
	218/5		ter. rekr. wypoczyn.	Bz	0.7857	0.7857	KW 47861

Identyfikator działki: 240302_1.0004.AR_5.218/5

Suma powierzchnia: **0.7857 ha,** słownie: siedem tysięcy osiemset pięćdziesiąt siedem m\2

Suma jednostka: **104.8619 ha,** słownie: jeden milion czterdzieści osiem tysięcy sześćset dziewiętnaście m\2

Sporządzono według stanu rejestru z dnia: **2006-03-02**, sporządził(a): ALICJA ZAWIŁA

z up. Starosty
Sylwia Kubora
Inspektor Wydziału Geodezji
Kartografii i Katastru

ZA ZGODNOŚĆ
Z ORYGINAŁEM
arch. A. Ziółkowski

STAROSTA CIESZYŃSKI
ul.Bobrecka 29
43 - 400 CIESZYN

Kancelaryjny: WG.7430-4/[illegible]/2006

Województwo	**śląskie**
Powiat	**cieszyński**
Jednostka ewidencyjna	**240302_1-USTROŃ**
Obręb	**0004-USTROŃ**

STAROSTWO POWIATOWE
w Cieszynie
ul.Bobrecka 29
43 - 400 CIESZYN

WYPIS Z REJESTRU GRUNTÓW

STKA REJESTROWA : **G2800** KW: **47861**

WŁAŚCICIELE

ciel :

udział: 1/1 GMINA USTROŃ

TY

Nr Działki	Bliższe określenie położenia	Określenie konturów - użytków i klas gleboznawczych		POWIERZCHNIA w ha		Numer księgi wieczystej lub oznaczenie innych dokumentów
		opis	oznacz.	użytków i klas	działki	
217/4		grunty orne	RIVb	0.1125	1.2061	KW 47861
		pastwiska trwałe	PsV	0.7595		
		drogi	dr	0.0262		
		rowy	W	0.3079		
ator działki: 240302_1.0004.AR_5.217/4						
5030/1		drogi	dr	0.1139	0.1139	KW 47861
ator działki: 240302_1.0004.AR_5.5030/1						
5030/4		drogi	dr	0.0184	0.0184	KW 47861
ator działki: 240302_1.0004.AR_5.5030/4						

powierzchnia: **1.3384 ha,** słownie: trzynaście tysięcy trzysta osiemdziesiąt cztery m\2
ednostka: **104.8619 ha,** słownie: jeden milion czterdzieści osiem tysięcy sześćset dziewiętnaście m\2

dzono według stanu rejestru z dnia: **2006-03-02**, sporządził(a): IZABELA STANIEK

z up. Starosty
[illegible]ywia Kubera
Inspektor Wydziału Geodezji
Kartografii i Katastru

ZA ZGODNOŚĆ
Z [illegible]AM
arch. A. [illegible]ańkowski

ROSTA CIESZYŃSKI
ul.Bobrecka 29
- 400 CIESZYN

ryjny: WG.7430-4/ [illegible] /2006

Województwo **śląskie**
Powiat **cieszyński**
Jednostka ewidencyjna **240302_1-USTROŃ**
Obręb **0004-USTROŃ**

STAROSTWO POWIATOWE
w Cieszynie
ul.Bobrecka 29
43 - 400 CIESZYN

WYPIS Z REJESTRU GRUNTÓW

REJESTROWA : **G3335** KW: **47861**

WŁAŚCICIELE

udział: 1/1 RUSIN ANNA (ALEKSANDER,MARIA)
zam: 43-170 ŁAZISKA GÓRNE ul.22 LIPCA 50

e działki / Nr Działki	Bliższe określenie położenia	Określenie konturów - użytków i klas gleboznawczych		POWIERZCHNIA w ha		Numer księgi wieczystej lub oznaczenie innych dokumentów
		opis	oznacz.	użytków i klas	działki	
8/2		tereny zabud. inne	Bi	0.0218	0.0218	KW 47861
działki: 240302_1.0004.AR_5.218/2						
8/4		tereny zabud. inne	Bi	0.0042	0.0042	KW 47861
działki: 240302_1.0004.AR_5.218/4						

ierzchnia: **0.0260 ha,** słownie: dwieście sześćdziesiąt m\2
stka: **0.5384 ha,** słownie: pięć tysięcy trzysta osiemdziesiąt cztery m\2

o według stanu rejestru z dnia: **2006-03-02,** sporządził(a): IZABELA STANIEK

z up. Starosty
Sylwia Kubera
Inspektor Wydziału Geodezji
Kartografii i Katastru

ZA ZGODNOŚĆ
Z ORYGINAŁEM
arch. A. Garkowski

STAROSTWO POWIATOWE
43 - 400 CIESZYN

Nr Kancelaryjny: WG.7430-4/[illegible]/2006

Województwo: **śląskie**
Powiat: **cieszyński**
Jednostka ewidencyjna: **240302_1-USTROŃ**
Obręb: **0004-USTROŃ**

STAROSTWO POWIATOWE
w Cieszynie
ul. Obrecka 29
43 - 400 CIESZYN

WYPIS Z REJESTRU GRUNTÓW

JEDNOSTKA REJESTROWA : **G3434**

WŁAŚCICIELE

Właściciel :

udział: 1/1 GMINA USTROŃ

GRUNTY

Oznaczenie działki: Obręb	Nr Działki	Bliższe określenie położenia	Określenie konturów - użytków i klas gleboznawczych: opis	oznacz.	POWIERZCHNIA w ha: użytków i klas	działki	Numer księgi wieczystej lub oznaczenie innych dokumentów
	220/9		ter. rekr. wypoczyn.	Bz	0.5705	0.5705	KW 47861
Identyfikator działki: 240302_1.0004.AR_5.220/9							
	220/10		ter. rekr. wypoczyn.	Bz	0.6676	0.6676	KW 66053
Identyfikator działki: 240302_1.0004.AR_5.220/10							

Suma powierzchnia: **1.2381 ha,** słownie: dwanaście tysięcy trzysta osiemdziesiąt jeden m\2

Wydano według stanu rejestru z dnia: **2006-03-02**, sporządził(a): ALICJA ZAWIŁA

Up. Starosty
Sylwia Kubera
Kierownik Wydziału Geodezji
Kartografii i Katastru

ZA ZGODNOŚĆ
Z ORYGINAŁEM
arch. A. [illegible]owski

28

ROSTA CIESZYŃSKI
ul.Bobrecka 29
400 CIESZYN

laryjny: WG.Cz.7430-4/4863/2006

Województwo	**śląskie**
Powiat	**cieszyński**
Jednostka ewidencyjna	**240302_1-USTROŃ**
Obręb	**0004-USTROŃ**

STAROSTWO POWIATOWE
w Cieszynie
ul. Bobrecka 29
43 - 400 CIESZYN

WYPIS Z REJESTRU GRUNTÓW

REJESTROWA : **G2800** KW: **47861**

WŁAŚCICIELE

udział: 1/1 GMINA USTROŃ

nie działki Nr Działki	Bliższe określenie położenia	Określenie konturów - użytków i klas gleboznawczych		POWIERZCHNIA w ha użytków i klas	działki	Numer księgi wieczystej lub oznaczenie innych dokumentów
		opis	oznacz.			
219		drogi	dr	0.1143	0.1143	KW 47861

r działki: 240302_1.0004.AR_5.219

wierzchnia: **0.1143 ha**, słownie: jeden tysiąc sto czterdzieści trzy m\2
nostka: **104.8619 ha**, słownie: jeden milion czterdzieści osiem tysięcy sześćset dziewiętnaście m\2

ono według stanu rejestru z dnia: **2006-05-16**, sporządził(a): BOŻENA CZERMAK

z up.Starosty
Marek Gołębiowski
Inspektor Wydziału
Geodezji, Kartografii i Katastru

ZA ZGODNOŚĆ
Z [illegible]
arch. [illegible]

STAROSTA CIESZYŃSKI
ul.Bobrecka 29
43 - 400 CIESZYN

Kancelaryjny: WG.Cz.7430-4/4863/2006

STAROSTWO POWIATOWE
w Cieszynie
ul. Bobrecka 29
43 - 400 CIESZYN

Województwo	**śląskie**
Powiat	**cieszyński**
Jednostka ewidencyjna	**240302_1-USTROŃ**
Obręb	**0004-USTROŃ**

WYPIS Z REJESTRU GRUNTÓW

STKA REJESTROWA : **G3829** KW: **75399**

W Ł A Ś C I C I E L E

ciel :

udział: 1/1 SKARB PAŃSTWA

wnik wieczysty:

udział: 1/1 POLSKIE KOLEJE PAŃSTWOWE SPÓŁKA AKCYJNA Z SIEDZIBĄ W WARSZAWIE

siedziba: 00-973 WARSZAWA ul.SZCZĘŚLIWICKA 62

NTY

Oznaczenie działki		Bliższe określenie położenia	Określenie konturów - użytków i klas gleboznawczych		POWIERZCHNIA w ha		Numer księgi wieczystej lub oznaczenie innych dokumentów
	Nr Działki		opis	oznacz.	użytków i klas	działki	
	5063/14		tereny kolejowe	Tk	7.6766	7.6766	KW 75399

ator działki: 240302_1.0004.AR_10.5063/14

powierzchnia: **7.6766 ha,** słownie: siedemdziesiąt sześć tysięcy siedemset sześćdziesiąt sześć m\2

ednostka: **17.4002 ha,** słownie: sto siedemdziesiąt cztery tysiące dwa m\2

dzono według stanu rejestru z dnia: **2006-05-16**, sporządził(a): BOŻENA CZERMAK

z up.Starosty

Marek Gołębiowski
Inspektor Wydziału
Geodezji, Kartografii i Katastru

ZA ZGODNOŚĆ
Z [illegible]
Zdzisław Andrzejowski

STAROSTWO POWIATOWE
w Cie...
ul. Bobrec... 29
43 - 400 CIESZYN

Ustroń dnia.....**16.03.2006r**.....

Wodociągi Ziemi Cieszyńskiej
Spółka z o.o. w Ustroniu
ul. Myśliwska 10
43-450 Ustroń

Urząd Miasta Ustroń
ul.Rynek 1
43-450 Ustroń

/1771 /06

Dot. WARUNKÓW TECHNICZNYCH DOPROWADZENIA WODY - ODPROWADZENIA ŚCIEKÓW

Odpowiadając na pismo z dnia.....informujemy, że istnieje możliwość doprowadzenia ody, odprowadzenia ścieków do-z.....**rozbudowa Amfiteatru**.....

....**Ustroniu**..... ul.....**Parkowa** .nr parc.....

następujących warunkach:

1. Doprowadzenie wody w ilości.....**1,0**.....m^3/dobę poprzez połączenie wodociągowe z istniejącego rociągu o średnicy **40 lub 200** mm, zlokalizowanego.....**jak pokazano na planie syt.** .
ienie około.....**0,35** Mpa.

2. Odprowadzenie ścieków wyłącznie sanitarnych (bytowo - gospodarczych) przez wykonanie przyłącza nalizacyjnego:
do kanału sanitarnego, zlokalizowanego...**jak na planie syt.**
średnicy... **400**. mm, z pominięciem osadnika.
granicy nieruchomości należy przewidzieć studzienkę rewizyjną.
do szczelnego bezodpływowego, okresowo opróżnianego.

3. Wody opadowe i drenażowe można odprowadzić do kanału deszczowego o średnicy .....-.....mm, okalizowanego.....-....lub do ścieku wodnego w uzgodnieniu...z **U.M Ustroń**

4. Inne warunki : **dostawę wody na cele socjalne należy przewidzieć poprzez istniejące przyłącze wodociągowe. Dostawę wody na cele p.pożarowe należy przewidzieć z istniejącego wodociągu stal.śr.200mm / jak pokazano na planie sytuacyjnym /**

.....

5. Stosować przewody z rur PE lub PCW oraz zasuwy odcinające z uszczelnieniem miękkim. Nad wodociągiem ułożyć taśmę oznaczeniowo - ostrzegawczą z folii w kolorze niebieskim z podwójną wkładką metalową.

6.Scieki odprowadzane do kanalizacji miejskiej winny odpowiadać warunkom zawartym w umowie odprowadzaniu ścieków pomiędzy Wodociągami Ziemi Cieszyńskiej Spółka z o.o. ul. Myśliwska 10 dostawcą ścieków.

7. Połączenie wodociągowe i kanalizacyjne może być wykonane wyłącznie na podstawie projektu technicznego opracowanego przez uprawnionego projektanta po uzyskaniu wskazań lokalizacyjnych oraz decyzji okalizacyjnej. *

Włączenie przyłącza wodociągowego do sieci będącej własnością WZC Ustroń łącznie z dostawą zasuwy przynależnej armatury na zlecenie Inwestora wykonają wyłącznie WZC Ustroń.

Natomiast realizacja inwestycji wymaga pozwolenia na budowę wydanego przez właściwy organ administracji erenowej, która stanowi podstawę przyjęcia podłączenia do eksploatacji zgodnie z Rozporządzeniem Ministra ospodarki Terenowej i Ochrony Środowiska z dnia 20.02.1975 r. w sprawie nadzoru Urbanistyczno - udowlanego (Dz.U. nr 8 poz. 48).

Projekt należy opracować w dwóch egzemplarzach.

Projekt należy opracować zgodnie z wytycznymi zawartymi w Zarządzeniu Nr 60 Min. Bud. i Przem. Mat. Bud. dnia 29.12.1970 r. w sprawie warunków technicznych jakim powinny odpowiadać instalacje wodociągowe kanalizacyjne (Dz. Bud. Nr 1 z 1971r. poz. 1) i warunkami Wodociągów Ziemi Cieszyńskiej Spółka z o.o.

*dotyczy budowy sieci wodociągowo - kanalizacyjnej

ZA ZGODNOŚĆ
Z ...

Projekt należy uzgodnić z:

- Rejonem Energetycznym w **Cieszynie.**
- Rozdzielnią Gazu w **Ustroniu**
- Miejską Służbą Drogową przy Urzędzie Miasta.
- Nadzorem Telekomunikacyjnym w **Bielsku - Białej**
- Miejskim Przedsiębiorstwem Energetyki Cieplnej w Cieszynie Spółka z o.o.
- Wodociągami Ziemi Cieszyńskiej Spółka z o.o.

8. Potrzebne dane do projektowania zostaną udostępnione projektantowi.

9. Przed przystąpieniem do opracowania PT należy uzyskać pisemną zgodę:

a) właściciela nieruchomości, do której wykonane jest istniejące przyłącze.

b) właściciela obcej posesji, przez którą projektowana jest trasa przyłącza.

c) oświadczenie o zrzeczeniu się służebności z tytułu posadowienia wodociągu

10. Przyłącza wod-kan wykonywane są na koszt właściciela posesji.

a) przyłącza wodociągowe i kanalizacyjne mogą wykonywać:

- Wodociągi Ziemi Cieszyńskiej Sp. z o.o. w Ustroniu.
- uprawniony instalator na podstawie uzgodnionego z Wodociągami Ziemi Cieszyńskiej Sp. z o.o
technicznego przyłącza i pod nadzorem dostawcy wody.

11. Zmontowanie przyłącza wod-kan. w otwartym wykopie, przed jego zasypaniem należy zgłosić
technicznego - Rejon Sieci WZC w **Ustroniu**
Do odbioru należy przedłożyć:

- protokół odbioru prób szczelności
- rysunek powykonawczy geodezyjny - **pomiar sytuacyjny wykonać przed zasypaniem przewo**

12. Pobór wody - odprowadzanie ścieków może nastąpić dopiero po:

a) dokonaniu odbioru technicznego i zalegalizowaniu przyłącza,

b) podpisaniu umowy o dostawie wody i odprowadzeniu ścieków.

13. W przypadku dodatkowego korzystania z wody pitnej z ujęcia własnego, należy instalację we
rozdzielić lub zabudować zawór zwrotny w miejscu połączenia instalacji.

14. Po dokonaniu odbioru i zalegalizowaniu, przyłącze przechodzi na własność właściwej Gminy.

- przyłącze wodociągowe od przewodu ulicznego do zaworu za wodomierzem administrują Wodociąg
Cieszyńskiej Spółka z o.o.. w Ustroniu. .
- przyłącze kanalizacji od przewodu ulicznego do studzienki na granicy parceli administrują Wodociąg
Cieszyńskiej Spółka z o.o.. w Ustroniu na zlecenie właściwej Gminy.
- przyłącze kanalizacji deszczowej administruje właściwa Gmina.

15. Do obowiązków właścicieli nieruchomości przyłączonych do sieci komunalnej wodociągowej i
zacyjnej należy:

a) zgłaszanie awarii i uszkodzeń przyłączy wod-kan.

b) utrzymanie w czystości i w porządku miejsca gdzie zamontowany jest wodomierz oraz stworzenie dog
arunków dogodnego dostępu do wodomierza.

c) zabezpieczenie przed uszkodzeniem i rozmrożeniem instalacji wod-kan.

d) usuwanie zwałów ziemi i śniegu, które nie może spowodować zasypania i braku dostępu do armatury
ciągowej oraz urządzeń kanalizacyjnych.

Szkody wynikłe z w/w zaniedbań, będą usuwane na koszt właściciela posesji.

16. Nie wolno stałych obiektów w odległości mniejszej niż:

- 5 m od sieci wodociągowej o średnicy do 500 mm
- 8 m od sieci wodociągowej o średnicy pow. 500 mm
- 5 m od przewodów kanalizacyjnych

W przypadku lokalizacji obiektów bez zachowania powyższych warunków Wodociągi Ziemi Cieszyń
Spółka z o.o. nie będzie ponosić odpowiedzialności, a wszelkie roszczenia z tytułu poniesionych szkód nie
respektowane.

17. Wydane warunki techniczne są ważne 1 rok.

Otrzymują:
1 x adresat
1 x TS -
1 x TT a/a

ZA ZGODNOŚĆ
Z ORYGINAŁEM
arch. A. Gałkowski

CZŁONEK ZARZĄDU
Dyrektor Techniczny
mgr inż. [illegible]

ENION

REJON DYSTRYBUCJI CIESZYN
ul. Frysztacka 59, 43-400 Cieszyn
tel. (33) 857 26 00, fax (33) 857 27 02

Zakład Instalacyjno-Budowlany
Tadeusz Kwoczyński
ul. Świerkowa 30
43-450 Ustroń

Cieszyn dnia 04.05.2006 r.
Nasz znak BE/RD2/ZS/KB/2223/06

Dotyczy : przeniesienia szafy pomiarowo – rozdzielczej amfiteatru w Ustroniu.

W związku z Pana pisemnym wystąpieniem podajemy warunki techniczne przebudowy urządzeń energetycznych na terenie amfiteatru w Ustroniu:

1. Istniejący zestaw pomiarowo-rozdzielczy należy przenieść do wydzielonego pomieszczenia na zapleczu amfiteatru. Należy zapewnić całodobowy nieskrępowany dostęp naszym służbom do urządzeń będących naszą własnością. Do nowo zabudowanego złącza nawiązać istniejące podziemne linie energetyczne nn stanowiące zasilanie podstawowe YAKY 4x185 mm^2 i rezerwowe YAKY 4x50 mm^2 oraz wlz.
2. Kable energetyczne należy przebudować zgodnie z normą N SEP-E-004. W załączeniu przedkładamy szkic proponowanej formy przebudowy.
3. Materiały z demontażu nie wykorzystane do ponownej zabudowy, zdać do magazynu naszego Rejonu w Cieszynie.
4. Na powyższy zakres robót konieczne jest uzyskanie pisemnych zgód właścicieli gruntów na ustawienie szafy pomiarowo-rozdzielczej w nowym miejscu i poprowadzenie linii kablowych oraz pozytywnych opinii właścicieli uzbrojenia terenu.
5. Istnieją dwie możliwości wykonania przedmiotowej przebudowy:
   - przez nasz Rejon za odpowiednią odpłatnością, na podstawie Pana zlecenia, lub
   - własnym staraniem, powierzając wykonawstwo uprawnionej firmie elektroinstalacyjnej, która przed przystąpieniem do robót uzgodni warunki prowadzenia robót z kierownikiem Posterunku Energetycznego w Ustroniu a po zakończeniu prac zgłosi wykonane roboty do odbioru technicznego. Do odbioru końcowego dostarczyć należy powykonawczy plan geodezyjny przebudowanych urządzeń zatwierdzony przez Wydział Geodezji, Kartografii i Katastru Starostwa Powiatowego w Cieszynie.


Zakresy finansowania wyżej opisanej przebudowy urządzeń energetycznych, oraz terminy ich realizacji wymagają odrębnych uzgodnień z naszym Rejonem.

Podlegająca przebudowie sieć rozdzielcza zasilana jest ze stacji transformatorowej
nr 2609 „Ustroń Słoneczna" - zasilanie podstawowe.
nr 2310 „Ustroń Wypoczynek" - zasilanie rezerwowe.

Kopia: ZS-RD Cieszyn
RE Ustroń

ODDZIAŁ W BIELSKU-BIAŁEJ
Beskidzka Energetyka
ul. Batorego 17a, 43-300 Bielsko-Biała
ENION Spółka Akcyjna
ul. Legionowa 10, 30-417 Kraków
NIP 675 000 12 25
KRS 0000012216
Sąd Rejonowy dla Krakowa - Śródmieścia

ZA ZGODNOŚĆ
Z ORYGINAŁEM
arch. A. Gałkowski

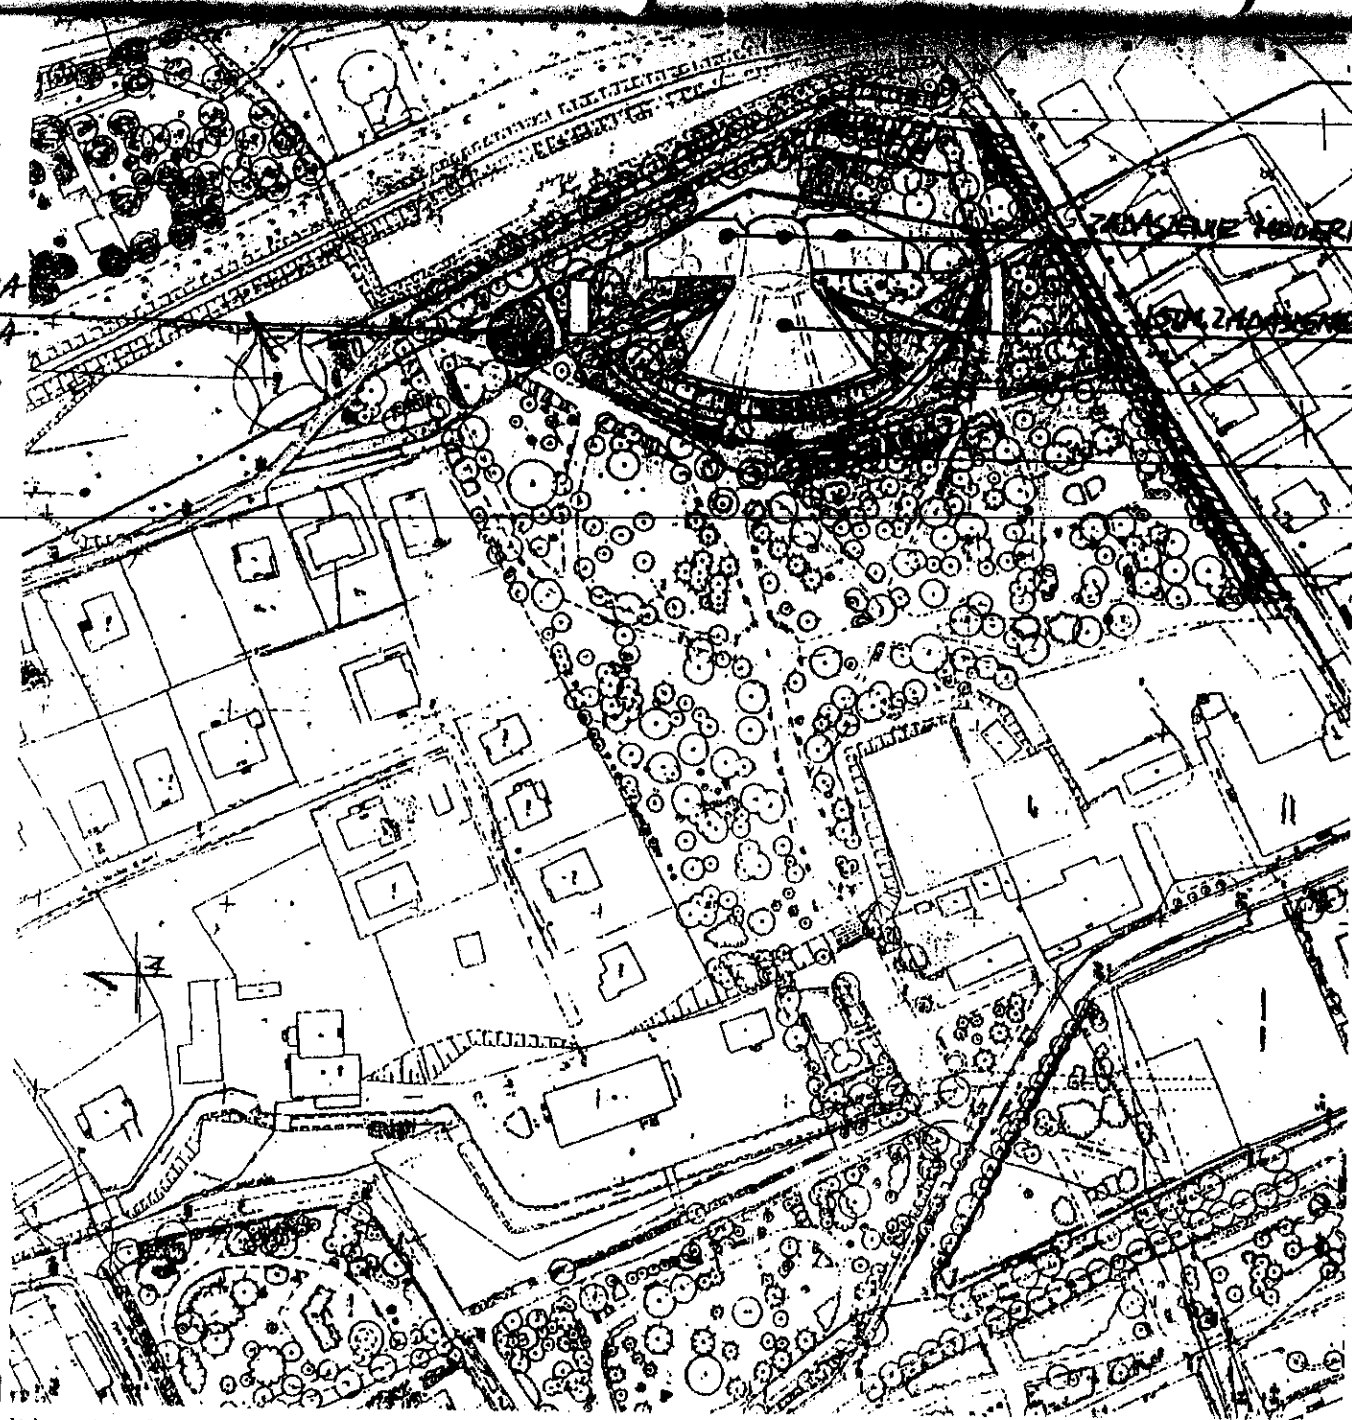

PRZEWIDYWANA
KANALIZACJA
3-RETENC.

Spółka Wodna
Młynówki Ustrońskiej
43-450 Ustroń, Rynek 1
tel. 033 857 93 00
NIP [illegible] Ustroń 000760105

UZGADNIA SIĘ BEZ
ZASTRZEŻEŃ.
24.02.2006

Z-ca Przewodniczącego
Spółki Wodnej Młynówki
Ustrońskiej
mgr Jan Stefek

POW. DACHÓW ~ 2 700 m²
POWIERZENIA ~ 10 000 m²
POJ. ZBIORNIKA-RETENCYJNEGO ~ 250 m³

STAROSTWO POWIATOWE
w Cieszynie
ul. Bobrecka 19
43-400 Cieszyn

ZA ZGODNOŚĆ
Z ORYGINAŁEM
arch. A. Galikowski

KANALIZACJA SANITARNA (ks 400)

WODOCIĄG (w 400)

SIEĆ NISKIEGO NAPIĘCIA (Ao NN) i ROZDZIELNIA

WSKI • PARTNERZY
Zastrzega się wszelkie prawa wynikające z Ustawy o prawie autorskim. Kopiowanie całości lub fragmentów bez pisemnej zgody autora zabronione. Dz. Ust. Nr 24 Poz. 83 z dn. 04.02.1994

STAROSTWO POWIATOWE
w C[illegible]e
ul.Bo[illegible]a 29
43 - 400 CIESZYN

PKP POLSKIE LINIE KOLEJOWE S.A.

ZAKŁAD LINII KOLEJOWYCH
Dział ds. Nawierzchni, Obiektów Inżynieryjnych, Budynków i Budowli
40-202 Katowice, al. Rożdzieńskiego 1
tel.: (0-32) 257-55-40, tel.: (0-32) 257-63-49, fax.: 257 64 06,
e-mail: iznp@ katowice pkp.com.pl

IZDKn- 0703-32/06

Tel. 257 64 16

Katowice 22 marca 2006r.

Pracownia Architektoniczna
Gałkowski + Partnerzy
40-521 Katowice
ul. Skłodowskiej 22

PLK S.A. Zakład Linii Kolejowych w Katowicach w odpowiedzi na pismo dot. projektu modernizacji Parku Uzdrowiskowego w Ustroniu informuje, że wyraża zgodę na wejście w teren działki nr 5063/14 w celu wykonania utwardzenia placu dla nawrotu samochodów.

Za ewentualne szkody i wypadki powstałe w trakcie prowadzonych robót, tut. Zakład nie ponosi żadnej odpowiedzialności.

Za uzgodnienie zostanie wystawiona faktura VAT.

DYREKTOR ZAKŁADU
wz.
(inż. Kazimierz Plebańczyk)
ZASTĘPCA
-1-

ZA ZGODNOŚĆ
Z ORYGINAŁEM
arch. [illegible]

2c

...POWIATOWA
...LICJI
...ul. ...
Dz..R.-4203/06

STAROSTWO POWIATOWE
w Cieszynie
Cieszyn 31.05.2006 r.
43 - 400 CIESZYN

URZĄD MIASTA
SEKRETARIAT BURMISTRZA
wpł. dnia 2006 -06- 01
L.dz. 5292 zał. ..... Wydz. 166

Urząd Miejski
w Ustroniu
Rynek 1
43-450 Ustroń

Na podstawie § 7 ust. 2 pkt. 2 Rozporządzenia Ministra Infrastruktury z dnia 23 września 2003r. w sprawie szczegółowych warunków zarządzania ruchem na drogach oraz wykonywania nadzoru nad tym zarządzaniem (Dz. U. Nr 177 z 2003r. poz. 1729):

Opiniuję Pozytywnie

Projekt docelowy organizacji ruchu drogowego na ulicach w Parku Kuracyjnym i amfiteatru w Ustroniu.

Z poważaniem -

.....KOMENDANT POWIATOWY POLICJI
w Cieszynie
z up.
Z-ca NACZELNIKA SEKCJI RUCHU DROGOWEGO
KPP w CIESZYNIE
asp. szt. Ireneusz KORZONEK

Wyk. w 3 -ch egz./J.G./
egz. nr 1 – adresat
egz. nr 2 – Starostwo Powiatowe w Cieszynie
egz. nr 3 – a/a

ZA ZGODNOŚĆ
Z ORYGINAŁEM
arch. A. Zatkowski

URZĄD MIASTA
ul. Rynek 1, 43-450 USTROŃ
tel. 033 8579-300 fax 033 [illegible]

IGG Nr 5510/15/06

STAROSTWO POWIATOWE
w Cieszynie
ul. Bobrecka 29
43 - 400 CIESZYN

Ustroń 01.06.2006r.


Pracownia Architektoniczna
Gałkowski + Partnerzy
ul. Skłodowskiej 22
40 – 521 K A T O W I C E

Urząd Miasta w Ustroniu opiniuje pozytywnie przedstawiony projekt organizacji ruchu w modernizowanym Parku Kuracyjnym i amfiteatru w Ustroniu.
Informuję, że zgodnie z obowiązującą ustawą z dnia 20 czerwca 1997r. „Prawo o ruchu drogowym" (t.j. Dz.U. z 2003r. nr 58 poz. 515 z późniejszymi zmianami) zarządzającym ruchem na drogach gminnych i powiatowych jest starosta. A zatem przedstawiony projekt organizacji ruchu należy złożyć w Starostwie Powiatowym w Cieszynie celem uzyskania stosownego jego zatwierdzenia.

NACZELNIK
WYDZIAŁU INWESTYCJI
ARCHITEKTURY I GOSPODARKI GRUNTAMI
mgr inż. Andrzej Siemiński

a/a

ZA ZGODNOŚĆ
Z ORYGINAŁEM
arch. A. Gałkowski

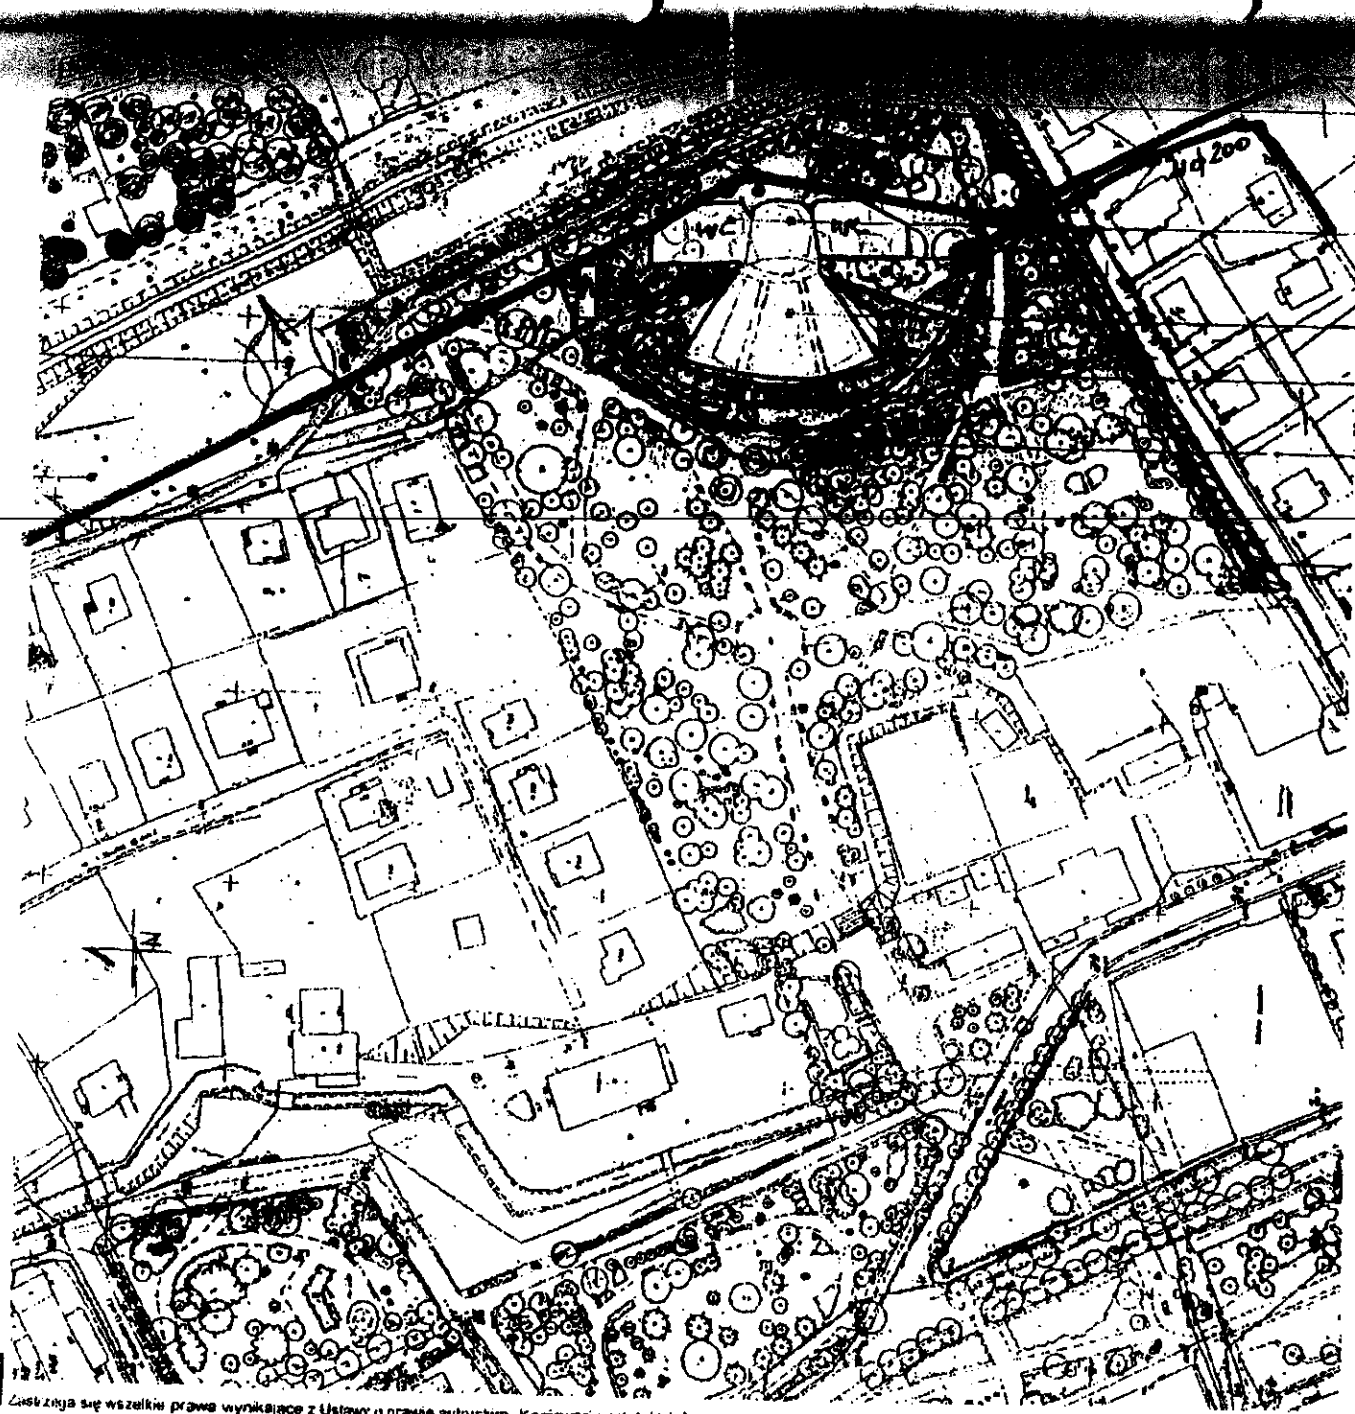

Wodociągi Powiatu Cieszyńskiego
Sp. z o.o.
ul. Bobrecka 29
43-400 CIESZYN

NA PLANIE NANIESIONO
PROJEKTOWANY PRZEBIEG ISTNIEJĄCEJ SIECI
WODOCIĄGOWEJ I KANALIZACYJNEJ
..... ISTN. WODOCIĄG, GŁ. PRZYŁĄCZENIA 14-1,8
..... ISTN. KANALIZACJA SANITARNA

UZGODNIENIE
jest ważne 1 rok
Ustroń 2006. 03. 16

Leszek Olszewski

STAROSTWO POWIATOWE
w Cieszynie
ul. Bobrecka 29
43-400 CIESZYN

ZA ZGODNOŚĆ
Z ORYGINAŁEM
arch. A. Gałkowski

KANALIZACJA SANITARNA (Ks 400)

WODOCIĄG (w 400)

SIEĆ NISKIEGO NAPIĘCIA (Ae NN) PROJEKTOWANA

Zastrzega się wszelkie prawa wynikające z Ustawy o prawie autorskim. Kopiowanie całości lub fragmentów bez pisemnej zgody autora zabronione. Dz. Ust. Nr 24 Poz. 83 z dn. 04.02.1994

STAROSTWO POWIATOWE
w Cieszynie
ul. Bobrecka 29
43-400 CIESZYN

PROTOKÓŁ NR 11/2006

Z posiedzenia zespołu koordynującego usytuowanie projektowanych sieci uzbrojenia terenu

Podstawa prawna: art.27 ust.2 pkt 1,art.28 ust. 1 i 4 - „Prawo Geodezyjne i Kartograficzne" (tekst jednolity Dz.U. z 2005r. Nr 240, poz..2027), §8 ust.1 Rozporządzenia Ministra Rozwoju Regionalnego i Budownictwa z dnia 02.04.2001r. w sprawie uzgodnień usytuowania projektowanych sieci uzbrojenia terenu (Dz. U. Nr 38, poz. 455), art. 6 ustawy z 28.07.2005r. o zmianie ustawy - Prawo budowlane oraz o zmianie niektórych innych ustaw (Dz.U. nr 163, poz.1364), art.67 i 68 Kpa.

Na posiedzeniu w dniu 22 czerwca 2006r., zespół w składzie wg dołączonej listy obecności rozpatrzył następujące wnioski:

ZUD/52/06 - Projekt przebudowy amfiteatru i parku zdrojowego w Ustroniu.
ZUD/53/06 - Projekt budowy sieci telefonicznej w Ustroniu ul. Długa.
ZUD/54/06 - Projekt rozbudowy sieci gazowej w Wiśle ul. Bukowa.
ZUD/55/06 - Projekt rozbudowy sieci gazowej w Goleszowie ul. Wałowa.
ZUD/56/06 - Projekt budowy sieci energetycznej w Ustroniu-Hermanicach ul. Orzechowa.

UWAGI I ZALECENIA:

Telekomunikacja Polska
ad 1, 2, 3, 4, 5 - bez uwag

Fmon S.A. RD Cieszyn
ad. 1. Przebudowę urządzeń energetycznych należy wykonać w oparciu o stosowne warunki wydane przez nasz Zakład. Skrzyżowania i zbliżenia projektowanych urządzeń z naszymi liniami energetycznymi należy wykonywać zgodnie z normą N SEP-E-004. Prace prowadzić i roczić w/ pobliżu naszych urządzeń pod nadzorem pracownika naszego Rejonu.
ad. 2. Prace prowadzić zgodnie z uzgodnieniem branżowym z dnia 08.05.2006r.
ad. 3. — — — — — — — — z dnia 11.05.2006r.
ad. 4. — — — — — — — — z dnia 05.04.2006r.
ad. 5. — — — — — — — — z dnia 12.06.2006r.

POK w USTRONIU
ad. 1. Projekt przebudowy amfiteatru i parku zdrojowego w USTRONIU należy uzgodnić z POK w USTRONIU
ad. 2. Prace prowadzić zgodnie z pismem nr BB/K/742/446-32/K/2006 z 15.05.2006
ad. 3. — " — nr ~~BB/K~~/PB/DT-1185-412-1/06 z 08.06.200
ad. 4 — " — PB/DT-1186-412-1/06 z 09.06.200
ad. 5- zgodnie z uzgodnieniem co wyżej

Z upoważnienia
Z-ca Naczelnika
arch. A. Garkowski

WZC Ustroń
ad. 1 P.T. przebudowy Amfiteatru wzgórze
z WZC Ustroń

Na tym protokół zakończono przeczytano i podpisano.
Podpisy członków Zespołu ZUDP, patrz lista obecności.

Stali członkowie zespołu :

ad 4
ad 2
Ad. 3

Konsultanci :

ad 3
ad. 2
ad. 5
ad. 1
ad. 6
ad 4

STAROSTWO POWIATOWE
w Cie...
ul.Bob...a 29
43 - 400 CIESZYN

STAROSTA CIESZYŃSKI
ul.Bobrecka 29
43 - 400 CIESZYN

Cieszyn 26.06.2006r.

OPINIA NR 52/2006

uzgodnienia dokumentacji projektowej

Na podstawie art.27 ust.2 pkt 1, art. 28 ust.1 i 4 – Prawo geodezyjne i kartograficzne (tekst jednolity Dz.U. z 2005r. nr 240, poz. 2027), § 11 Rozporządzenia Ministra Rozwoju i Budownictwa z dnia 02.04.2001r. w sprawie szczegółowych zasad i trybu uzgadniania usytuowania projektowanych sieci (Dz.U. nr 38 poz. 455), art.6 ustawy z 28.07.2005r o zmianie ustawy-Prawo budowlane oraz o zmianie niektórych innych ustaw (Dz.U. 163, poz.1364)

OPINIUJE POZYTYWNIE

projekt sieci wodociągowej, kanalizacyjnej i energetycznej w związku z przebudową amfiteatru i parku zdrojowego w Ustroniu.

Inwestor : Urząd Miasta Ustronia
Rynek 1
43-450 Ustroń

Biuro projektów : mgr inż. arch. Andrzej Gałkowski

Zlecenie z dnia : 08.06.2006 znak : IGG. 7020/104/06

Data wpływu : 12.06.2006r. Nr rej.: ZUD/52/2006

Zespół Uzgadniania Dokumentacji Projektowej na posiedzeniu zespołu w dniu 22.06.2006r. (Protokół Nr 11/2006) po zbadaniu bezkolizyjności usytuowania projektowanych sieci uzbrojenia terenu uzgadnia lokalizację w/w obiektu.

Uwagi i zalecenia :

Uzgodnienia dokonywane przez ZUDP tracą ważność gdy :

-inwestor nie zrealizował projektu w okresie 3 lat,
-decyzja o warunkach zabudowy i zagospodarowania terenu, o zatwierdzeniu planu realizacyjnego lub o pozwoleniu na budowę została zmieniona lub uchylona,
-inwestor nie uzyskał zgody na przedłużenie okresu ważności,
-dokonano zmiany miejscowego planu zagospodarowania przestrzennego.
O wystąpieniu wyżej wymienionych przypadków, inwestor zobowiązany jest zawiadomić bezzwłocznie ZUDP

1. **Po zrealizowaniu, a przed zasypaniem uzbrojenia należy zgłosić do uprawnionej jednostki wykonawstwa geodezyjnego, wykonanie inwentaryzacji powykonawczej.**
2. Niniejszą opinię wraz z częścią graficzną należy wpiąć do każdego egzemplarza dokumentacji.
3. **Zlecić uprawnionej jednostce wykonawstwa geodezyjnego przeniesienie punktów geodezyjnych, prawnie chronionych, narażonych na zniszczenie przy realizacji inwestycji.**

zał. Protokół ZUDP nr 11/2006

Z up. Starosty
Henryka Bałys
GEODETA POWIATOWY
Naczelnik Wydziału Geodezji, Kartografii i Katastru

ZA ZGODNOŚĆ
Z ORYGINAŁEM
arch. A. Gałkowski

STAROSTWO POWIATOWE
w Cieszynie
ul. Bobrecka 29
43 - 400 CIESZYN

UWAGA:

Górnośląska Spółka Gazownictwa Sp. z o.o.
w Zabrzu
Oddział Zakład Gazowniczy w Zabrzu
Rejon Gazowniczy w Bielsku-Białej
ROZDZIELNIA GAZU SKOCZÓW
Punkt Obsługi Klienta w Ustroniu
43-450 Ustroń, ul. Jana Wantuły 47
NIP 648-23-70-513 tel. 854 20 19, 854 22 29

1. NINIEJSZE OPRACOWANIE UZGADNIA SIĘ POZYTYWNIE
2. UZGODNIENIE JEST WAŻNE 1 ROK

USTROŃ 01.09.2006

Pracownik Techniczny
Punktu Obsługi Klienta w Ustroniu
Krystian Janik

Uzgodnienie na planie zagosp.

ZA ZGODNOŚĆ
Z ORYGINAŁEM
arch. A. Gałkowski

GAŁKOWSKI + PARTNERZY
PRACOWNIA ARCHITEKTONICZNA
arch. Andrzej Gałkowski
40-521 Katowice, ul. Kormoranów 45
NIP 954-192-14-37, Regon 276016020

5X

BIURO ARCHITEKTONICZNE	GAŁKOWSKI + PARTNERZY	40-521 KATOWICE ul.SKŁODOWSKIEJ 22	
INWESTOR	URZĄD MIASTA USTROŃ	43-450 USTROŃ ul. RYNEK 1	
RYSUNEK	PLAN OŚWIETLENIA DEKORACYJNEGO I PUNKTÓW ZASILANIA OKAZJONALNEGO		
PROJEKTANT	mgr inż. Tadeusz Kwaczyński upr.bud. 46/76/13970	PODPIS	DATA CZERWIEC 2006
OPRACOWAŁ	mgr inż. Tadeusz Kwaczyński	PODPIS	
SPRAWDZIŁ	Józef Gajewski upr. bud. 30/76/Wa	PODPIS	FORMAT A4

3 A

BURMISTRZ MIASTA USTROŃ
43-450 USTROŃ, Rynek 1

STAROSTWO POWIATOWE
w Cieszynie
ul. Bobrecka 29
43 - 400 CIESZYN

GG Nr 6694/171/06

Ustroń, 05.09.2006

POSTANOWIENIE

Na podstawie art. 43. ust. 2 Ustawy z dnia 21 marca 1985r. o drogach publicznych (tekst jednolity Dz. U. Nr 204 poz. 2086 z 17.09.2004r.), art. 106 ustawy z 14 czerwca 1960r. kodeks postępowania administracyjnego (tekst jednolity z 2000r. Nr 98 poz. 1071 z późniejszymi zmianami)

po rozpatrzeniu

wniosku złożonego dnia 30.08.2006r. przez **Pracownię Architektoniczną Gałkowski + Partnerzy 40–521 Katowice, ul. M.C. Skłodowskiej 22** w sprawie uzgodnienia projektu zagospodarowania terenu dla inwestycji polegającej na przebudowie amfiteatru i Parku Zdrojowego wraz z przebudową ul. Parkowej,

opiniuję pozytywnie

projekt zagospodarowania terenu pod względem obsługi komunikacyjnej dla inwestycji polegającej na przebudowie amfiteatru i Parku Zdrojowego wraz z przebudową ul. Parkowej.
Powyższa opinia nie uwzględnia dopuszczalnych odległości od drogi w świetle innych obowiązujących ustaw i rozporządzeń.
Właściwy organ Administracji Architektoniczno – Budowlanej wydając pozwolenie na budowę winien brać pod uwagę wszystkie inne przepisy dotyczące lokalizacji inwestycji, jak również plan zagospodarowania przestrzennego (linie zabudowy, linie rozgraniczające).

Pouczenie

Na niniejsze postanowienie służy stronie zażalenie do Samorządowego Kolegium Odwoławczego w Bielsku – Białej w terminie 7 dni od daty jego otrzymania za pośrednictwem Burmistrza Miasta Ustroń.

BURMISTRZ MIASTA USTROŃ

Otrzymuje :
1). Wnioskodawca
2). a/a

z up. BURMISTRZA MIASTA
Jolanta Królewska-Gołba
zastępca burmistrza

ZA ZGODNOŚĆ
Z ORYGINAŁEM
arch. A. Gałkowski

39.B

STAROSTWO POWIA
w Cies
ul. Bobrec
43 - 400 CIESZ

Wodociąg Ziemi Cieszyńskiej
Sp. z o.o.
ul. Myśliwska 10
43-450 USTROŃ
DZIAŁ TECHNICZNY

NA PLANIE NANIESIONO
ORIENTACYJNY PRZEBIEG ISTNIEJĄCEJ SIECI WODOCIĄGOWEJ I KANALIZACYJNEJ:
ISTN. WODOCIĄG GŁ. POGODOWA ~1,60m
ISTN. KANALIZACJA SANITARNA

SKRZYŻOWANIA I ZBLIŻENIA Z SIECIĄ WODOCIĄGOWĄ I KANALIZACYJNĄ BĘDĄCĄ W EKSPLOATACJI WZC WINNY ODPOWIADAĆ WARUNKOM ZAWARTYM W *POLSKIEJ NORMIE PN-92/B-01705 „INSTALACJE WODOCIĄGOWE. WYMAGANIA PRZY PROJEKTOWANIU"*, *POLSKIEJ NORMIE PN-92/B-01707 „INSTALACJE KANALIZACYJNE.WYMAGANIA PRZY PROJEKTOWANIU"* ORAZ *ZARZĄDZENIU MINISTRA ŁĄCZNOŚCI* Z DNIA 02.09.1997 R. (MP NR 59. POZ.597).

Roboty wykonać pod nadzorem naszego przedstawiciela z Rejonu nr 2 w Ustroniu Polanie.


UZGODNIENIE
[illegible] 1 tok
Ustroń, 2006 WRZ 12

ZA ZGODNOŚĆ
Z ORYGINAŁEM
arch. A. Gałkowski

Uzgodniono na planie proj. zagospodarowania. Wł. Ustroń

LEGENDA
A...
S...
W...
U...
K...
Ż...
F...
G...
B...
P...
M...

LEGENDA - SIECI PROJEKTOWANE

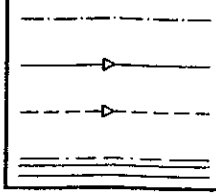

STAROSTWO POWIATOWE
w Cieszynie
ul. Bobrecka 29
43 - 400 CIESZYN

ENION Spółka Akcyjna Oddział w Bielsko-Białej
Beskidzka Energetyka
Rejon Dystrybucji Cieszyn
43-400 Cieszyn, ul. Frysztacka 50
NIP 675-000-12-25 REGON: 350626576-00036
tel. (033) 857 26 00, fax (033) 857 27 02
-5-

Przez określony na planie teren przebiegają podziemne linie elektroenergetyczne
wg opisu ..... linie kablowe n.n.
wg opisu ..... linie kablowe S.N

Skrzyżowania i zbliżenia projektowanych podziemnych urządzeń z kablowymi liniami elektroenergetycznymi winny być wykonane zgodnie z normą N SEP-E-004

Przebudowy kolidujących urządzeń energetycznych winny zostać z nami uzgodnione przed ich realizacją

BE/RDC/23/KB/2223/06
z dn. 04.05.2006 r.

Pod warunkiem pobrania mojej uwagi powinni wszyscy.

UZGODNIENIE
jest ważne 1 rok

Cieszyn 12 WRZ. 2006

Technik ds. Eksploatacji

inż. Konrad Bura

ZA ZGODNOŚĆ
Z ORYGINAŁEM
arch. A. Gałkowski

Uzgodniono na Mapie dok. archiwalnej

BIURO ARCHITEKTONICZNE	GAŁKOWSKI + PARTNERZY PRACOWNIA ARCHITEKTONICZNA	KATOWICE 40-521 UL.SKŁODOWSKIEJ 22 TEL/FAX /48 32/ 205 29 42	
INWESTOR	URZĄD MIASTA USTRONIA		
INWESTYCJA	PRZEBUDOWA AMFITEATRU I PARKU ZDROJOWEGO USTROŃ, UL. PARKOWA		
FAZA	PROJEKT BUDOWLANY		
RYSUNEK	PLAN ZAGOSPODAROWANIA TERENU		
PROJEKTANT	ARCH. ANDRZEJ GAŁKOWSKI UPR. 686/73 BG	PODPIS	DATA 05.2006
OPRACOWAŁ	MACIEJ GAŁKOWSKI	SKALA 1:500	NR RYS. 2
SPRAWDZIŁ	ARCH. JERZY NOWAK UPR. 466/84		

Zał