Przekrój B-B

Przekrój A-A

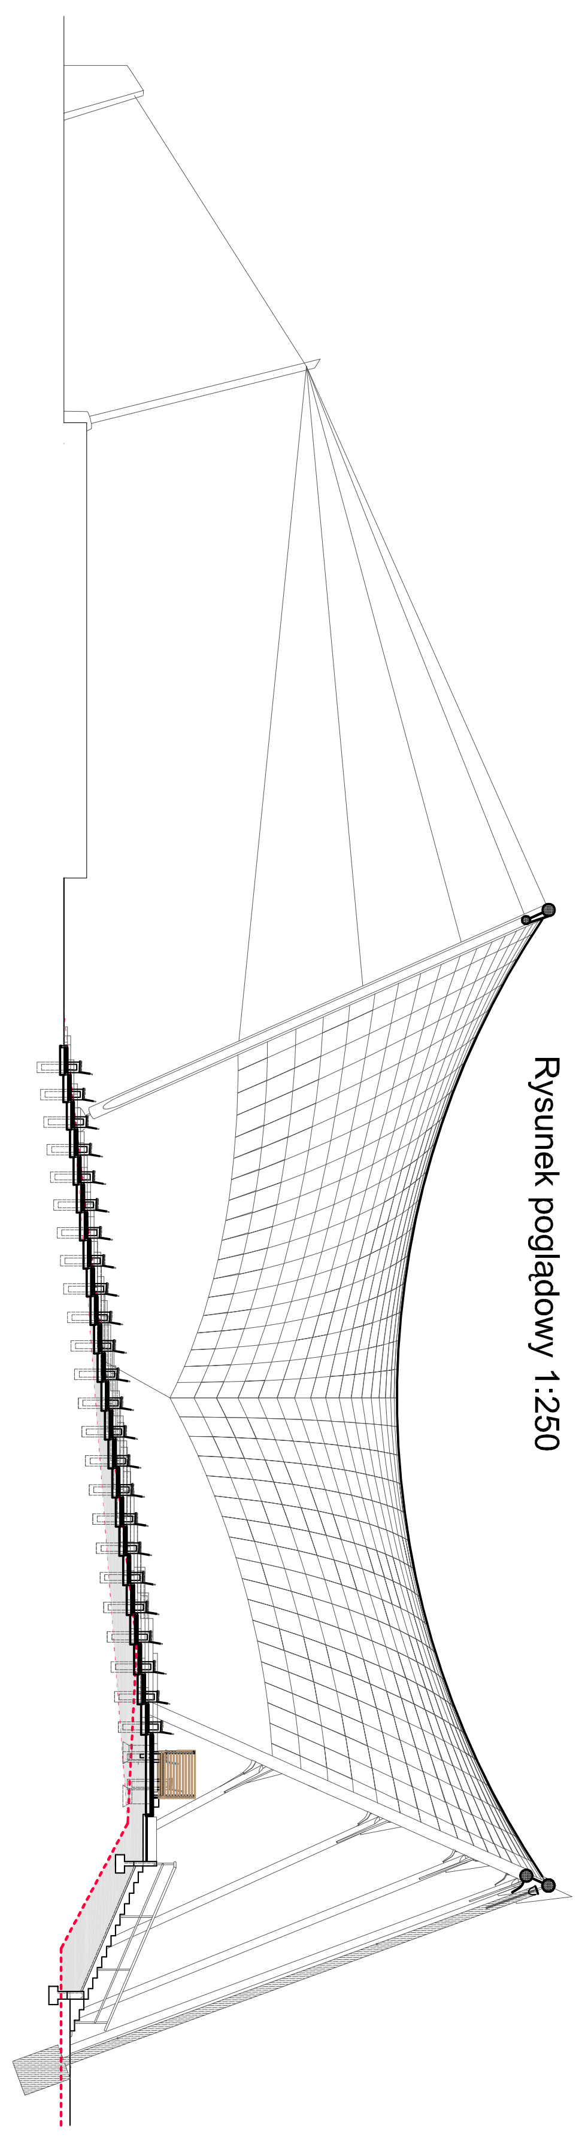

Rysunek poglądowy 1:250

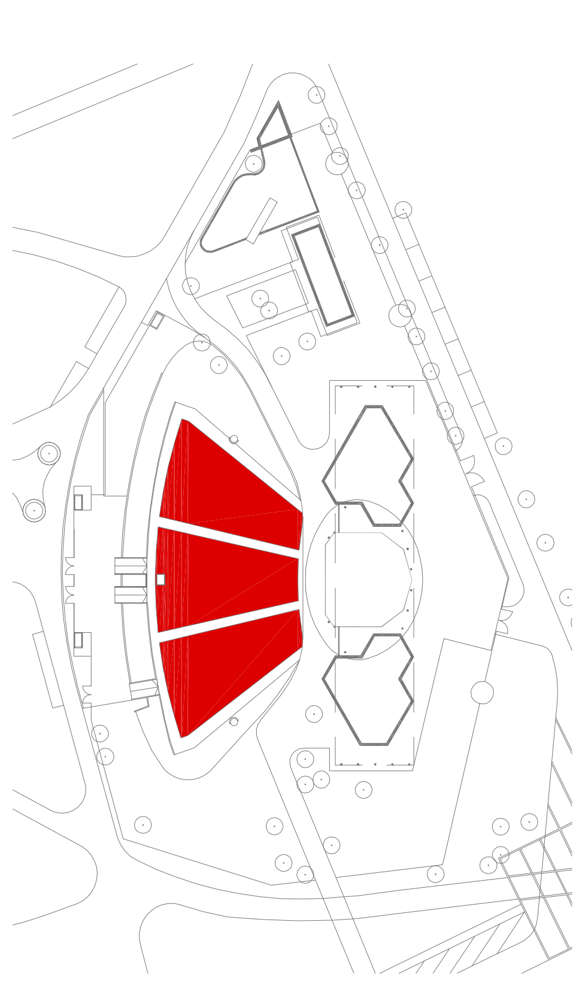

BIURO ARCHITEKTONICZNE
GAŁKOWSKI + PARTNERZY
PRACOWNIA ARCHITEKTONICZNA
KATOWICE 40-521
UL.SKŁODOWSKIEJ 22
TEL/FAX /48 32/ 205 29 42

INWESTOR	URZĄD MIASTA USTRONIA
INWESTYCJA	PRZEBUDOWA AMFITEATRU I PARKU ZDROJOWEGO W USTRONIU USTROŃ, UL. PARKOWA
FAZA	PROJEKT BUDOWLANY
RYSUNEK	WIDOWNIA AMFITEATRU, PRZEKROJE A-A; B-B
PROJEKTANT	ARCH. ANDRZEJ GAŁKOWSKI UPR. 686/73 BG
OPRACOWAŁ	DR INŻ. ARCH. GRAŻYNA LASEK
SPRAWDZIŁ	ARCH. JERZY NOWAK UPR. 466/84

PODPIS	DATA
	06.2006
SKALA	NR RYS.
1:50	A3

PROJEKT WYKONANO W PROGRAMIE "AutoCAD LT - 2005" ZAREJESTROWANYM DLA "GAŁKOWSKI + PARTNERZY" - 44256311; NR LICENCJI: 21EL L04X GQ4L CFFV
NINIEJSZE OPRACOWANIE STANOWI DZIEŁO AUTORSKIE I PODLEGA OCHRONIE ZGODNIE Z PRZEPISAMI USTAWY Z DN. 04.02.1994 O PRAWIE AUTORSKIM I PRAWACH POKREWNYCH (DZ.U.00.80.904)