PROJEKT WYKONANO W PROGRAMIE: "Auto „CAD LT » 2005" ZAREJESTROWANYM DLA "GAŁKOWSKI + PARTNERZY" + 44256311 NR LU JEN „ZC 2163, LO4X GGAI, „2PIV
NINIEJSZE OPRACOWANIE STANOWI DZIEŁO AUTORSKIE I PODLEGA OCHRONIE ZGODNIE Z PRZEPISAMI USTAWY Z DN. 04.02.1994 O PRAWIE AUTORSKIM I PRAWACH POKREWNYCH (DZ.U.00,80,904)

## Rzut

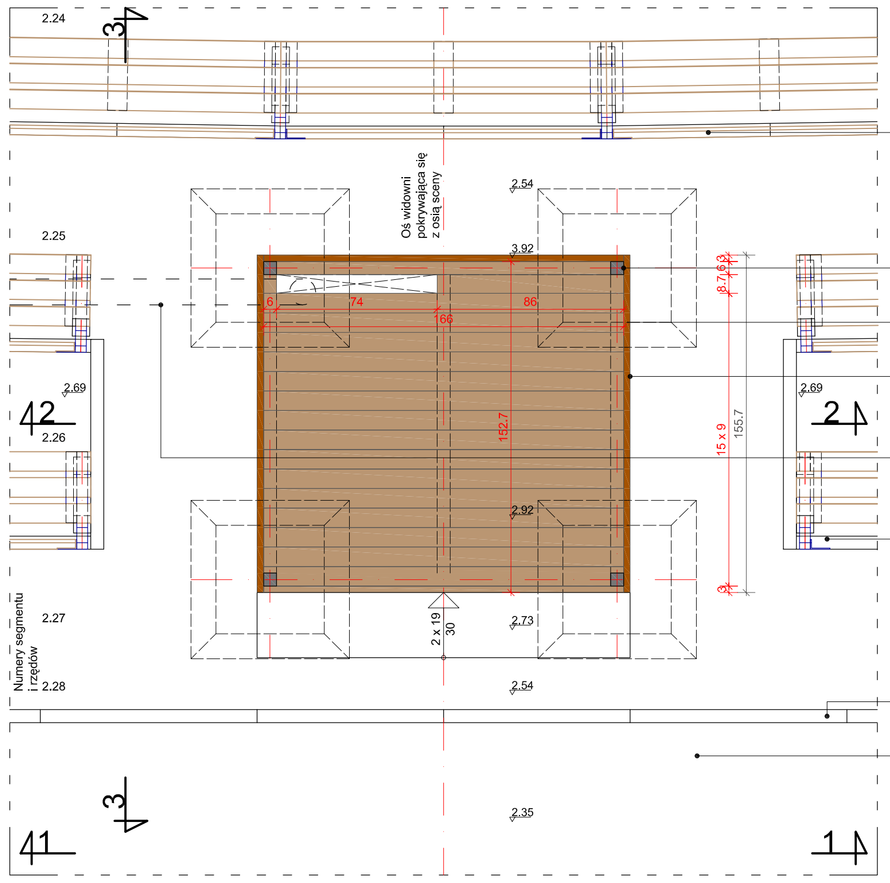


Obrzeża 6x20x100cm

Słupy stalowe 60x60mm, h=1455.0

Barierka Deski 9x4cm

Podest reżyserki Deski 9x4cm

Kryty kanał techniczny Według rysunku detalu

Obrzeża 6x20x75cm

Obrzeża 6x25x100cm

Obejście trybun

## Widok 1-1

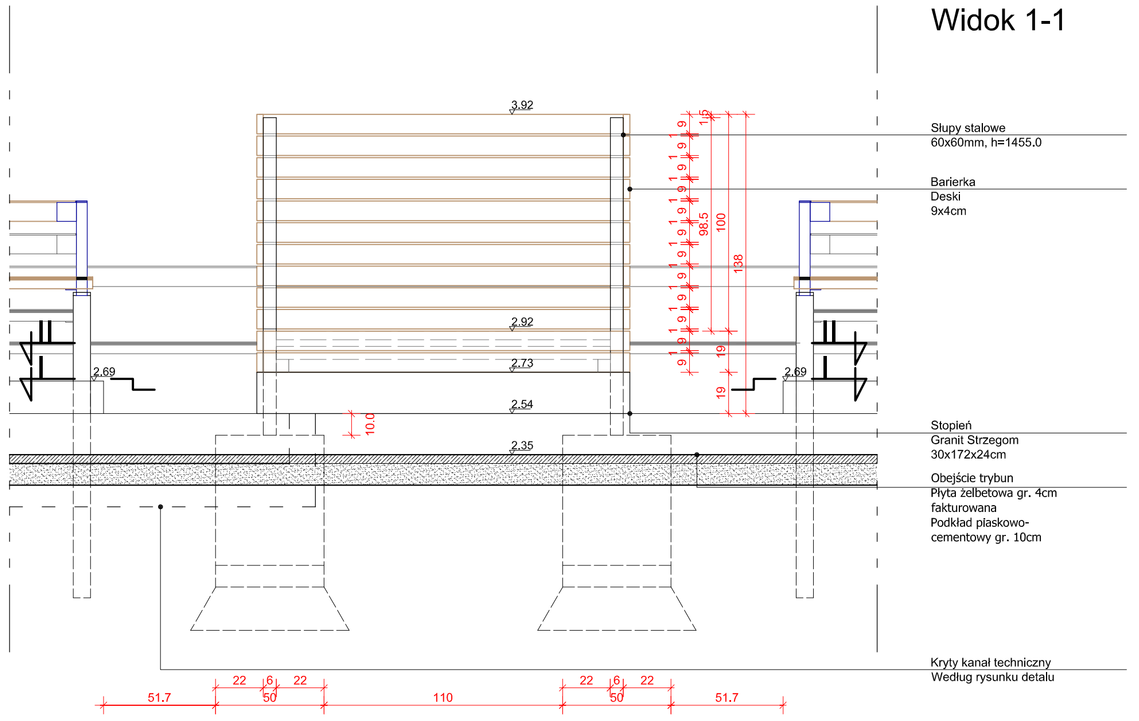


Słupy stalowe 60x60mm, h=1455.0

Barierka Deski 9x4cm

Stopień Granit Strzegom 30x172x24cm

Obejście trybun Płyta żelbetowa gr. 4cm fakturowana Podkład piaskowo-cementowy gr. 10cm

Kryty kanał techniczny Według rysunku detalu

## Przekrój 2-2

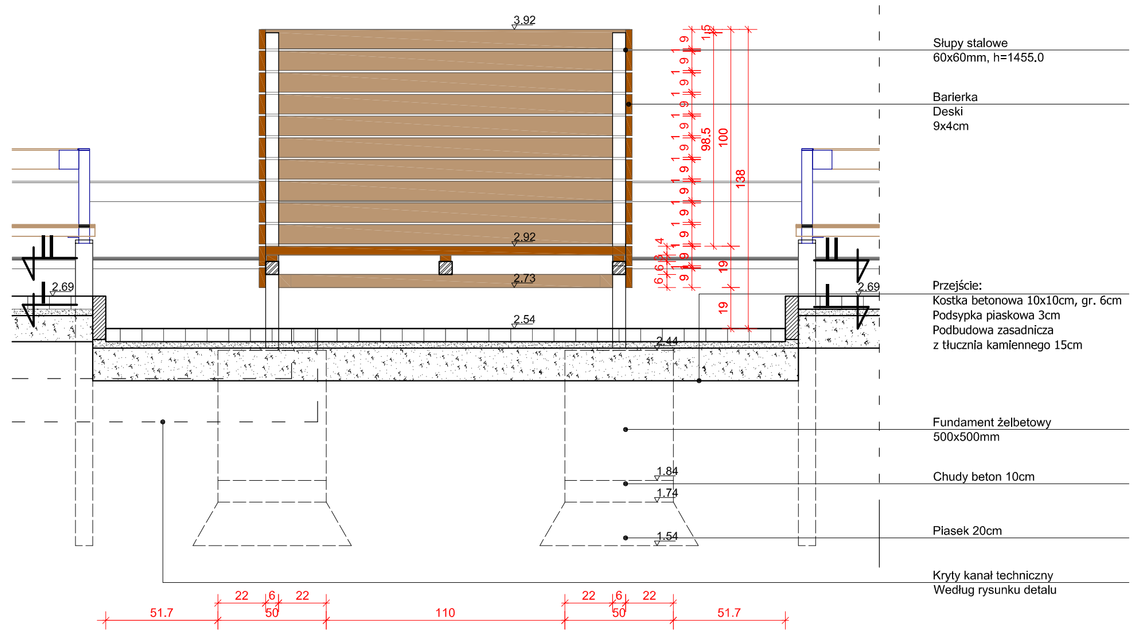


Słupy stalowe 60x60mm, h=1455.0

Barierka Deski 9x4cm

Przejście: Kostka betonowa 10x10cm, gr. 6cm Podsypka piaskowa 3cm Podbudowa zasadnicza z tłucznia kamiennego 15cm

Fundament żelbetowy 500x500mm

Chudy beton 10cm

Piasek 20cm

Kryty kanał techniczny Według rysunku detalu

## Widok 3-3

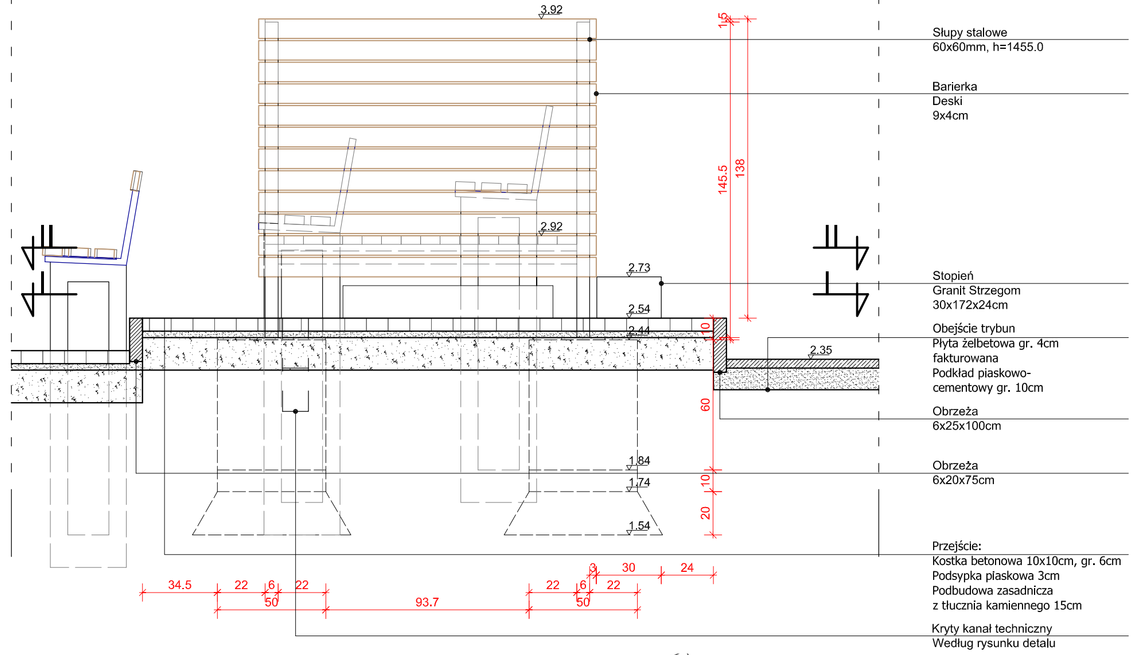


Słupy stalowe 60x60mm, h=1455.0

Barierka Deski 9x4cm

Stopień Granit Strzegom 30x172x24cm

Obejście trybun Płyta żelbetowa gr. 4cm fakturowana Podkład piaskowo-cementowy gr. 10cm

Obrzeża 6x25x100cm

Obrzeża 6x20x75cm

Przejście: Kostka betonowa 10x10cm, gr. 6cm Podsypka piaskowa 3cm Podbudowa zasadnicza z tłucznia kamiennego 15cm

Kryty kanał techniczny Według rysunku detalu

## Przekrój I-I
## Z rzutem posadzki

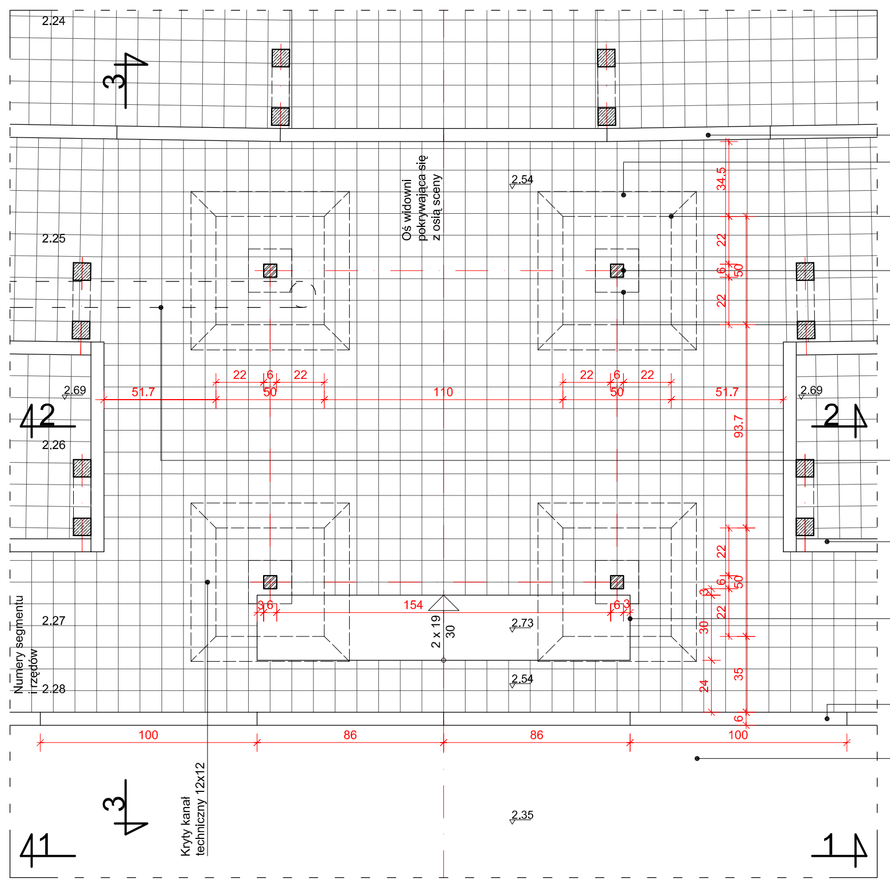


Obrzeża 6x20x100cm Piasek

Fundament żelbetowy 500x500mm

Słupy stalowe 60x60mm, h=1455.0

Blacha

Kryty kanał techniczny Według rysunku detalu

Obrzeża 6x20x75cm

Stopień Granit Strzegom 30x172x24cm

Obrzeża 6x25x100cm

Obejście trybun

Kryty kanał techniczny 12x12

## Przekrój II - II

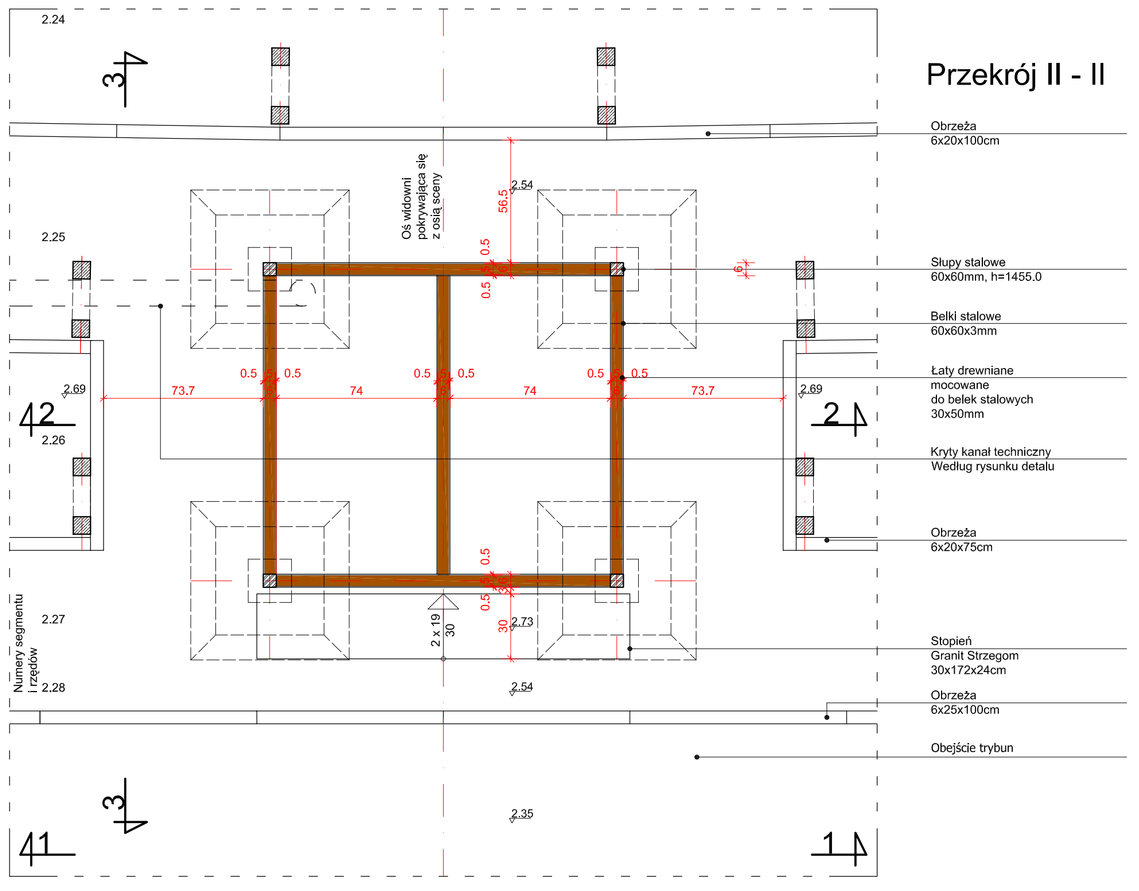


Obrzeża 6x20x100cm

Słupy stalowe 60x60mm, h=1455.0

Belki stalowe 60x60x3mm

Łaty drewniane mocowane do belek stalowych 30x50mm

Kryty kanał techniczny Według rysunku detalu

Obrzeża 6x20x75cm

Stopień Granit Strzegom 30x172x24cm

Obrzeża 6x25x100cm

Obejście trybun

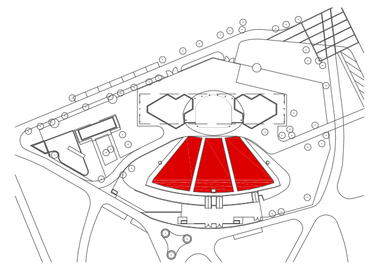

| | | | |
|---|---|---|---|
| BIURO ARCHITEKTONICZNE | GAŁKOWSKI + PARTNERZY PRACOWNIA ARCHITEKTONICZNA | KATOWICE 40-021 UL.SKŁODOWSKIEJ 22 TEL/FAX:+48 32/ 255 29 42 | |
| INWESTOR | URZĄD MIASTA USTRONIA | | |
| INWESTYCJA | PRZEBUDOWA AMFITEATRU II PARKU ZDROJOWEGO W USTRONIU USTROŃ UL. PARKOWA | | |
| FAZA | PROJEKT BUDOWLANY | | |
| RYSUNEK | WIDOWNIA AMFITEATRU, DETAL REŻYSERKI | | |
| PROJEKTANT | ARCH. ANDRZEJ GAŁKOWSKI UPR. 686/73 BG | PODPIS | DATA 06.2006 |
| OPRACOWAŁ | DR INŻ. ARCH. GRAŻYNA LASEK | SKALA 1:20 | NR RYS. A5 |
| SPRAWDZIŁ | ARCH. JERZY NOWAK UPR. 466/84 | | |