PROJEKT WYKONANO W PROGRAMIE "AutoCAD LT - 2005" ZAREJESTROWANYM DLA "GAŁKOWSKI + PARTNERZY" - 442563111; NR LICENCJI: 21EL L04X GQ4L CFFV
NINIEJSZE OPRACOWANIE STANOWI DZIEŁO AUTORSKIE I PODLEGA OCHRONIE ZGODNIE Z PRZEPISAMI USTAWY Z DN. 04.02.1994 O PRAWIE AUTORSKIM I PRAWACH POKREWNYCH (DZ.U.00,80,904)

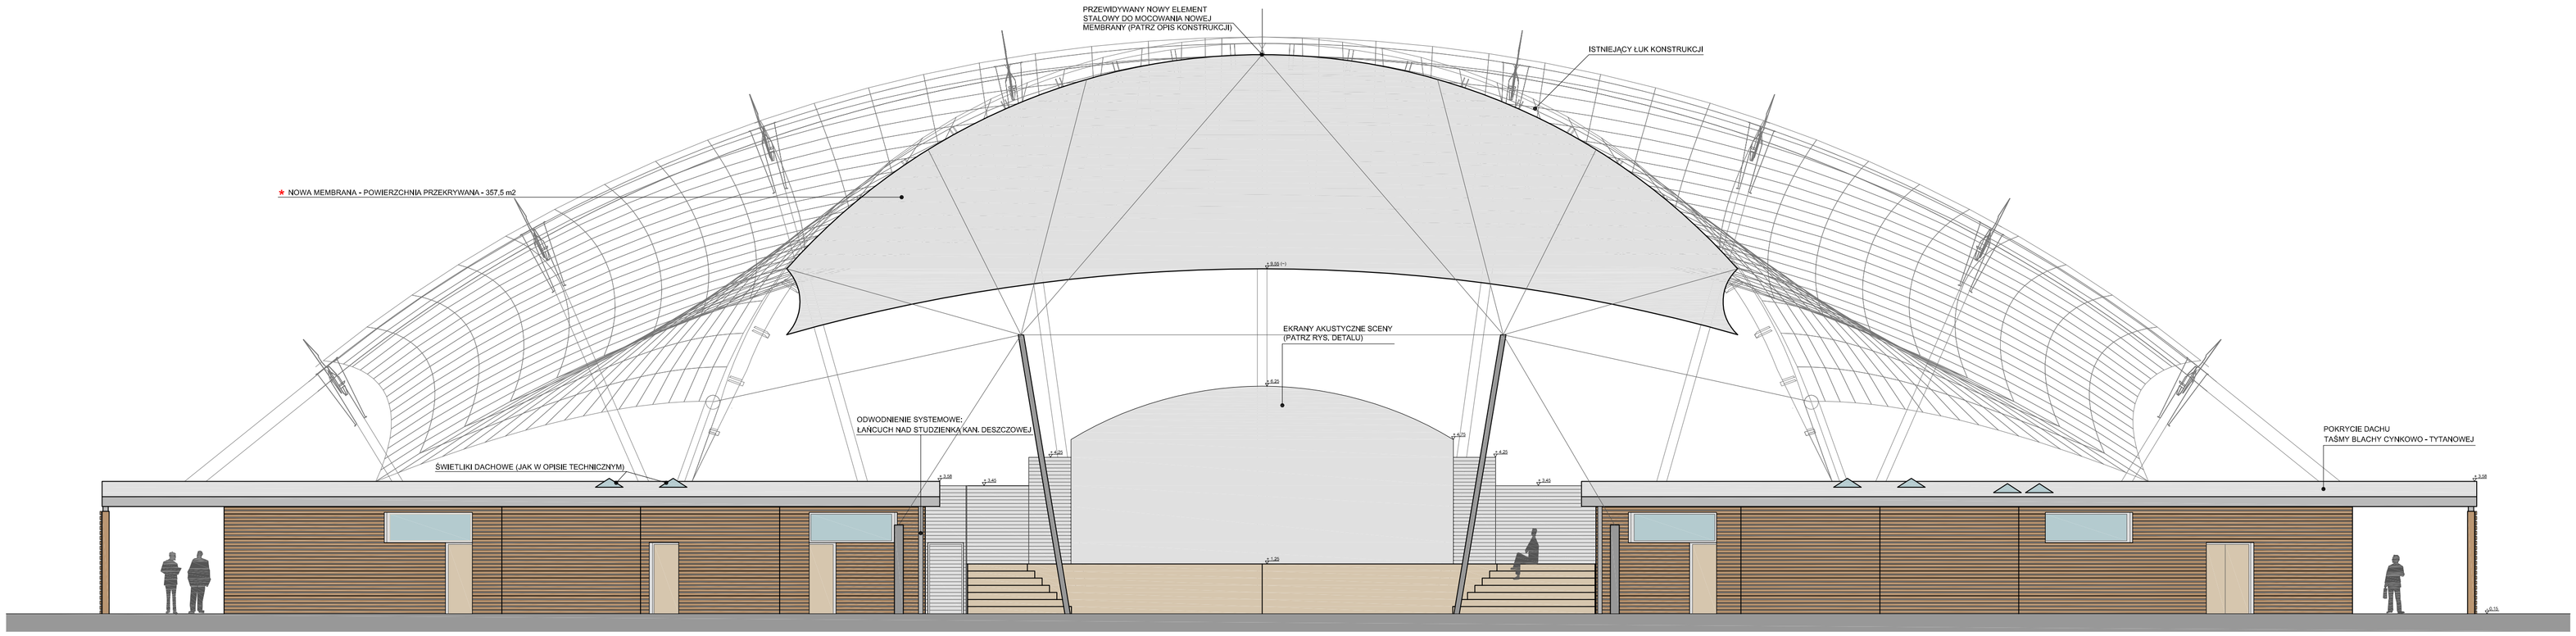

UWAGA: ★
PRZEKRYCIE MEMBRANOWE OBJĘTE ODRĘBNYM
POSTĘPOWANIEM PRZETARGOWYM (PATRZ OPIS TECHNICZNY)

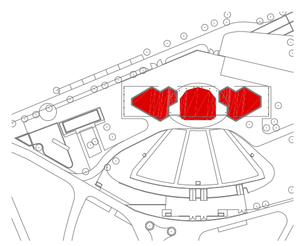

BIURO ARCHITEKTONICZNE	GAŁKOWSKI + PARTNERZY PRACOWNIA ARCHITEKTONICZNA	KATOWICE 40-521 UL.SKŁODOWSKIEJ 37 TEL/FAX: +48 32 255 29 42	
INWESTOR	URZĄD MIASTA USTRONIA		
INWESTYCJA	PRZEBUDOWA AMFITEATRU I PARKU ZDROJOWEGO USTROŃ, UL. PARKOWA		
FAZA	PROJEKT BUDOWLANY		
RYSUNEK	BUDYNEK ZAPLECZA SCENY - ELEWACJA WSCODNIA		
PROJEKTANT	ARCH. ANDRZEJ GAŁKOWSKI UPR. 666/73 BG	PODPIS	DATA 06.2006
OPRACOWAŁ	MACIEJ GAŁKOWSKI	SKALA 1:100	NR RYS. A 11
SPRAWDZIŁ	ARCH. JERZY NOWIAK UPR. 466/84		

A3+2