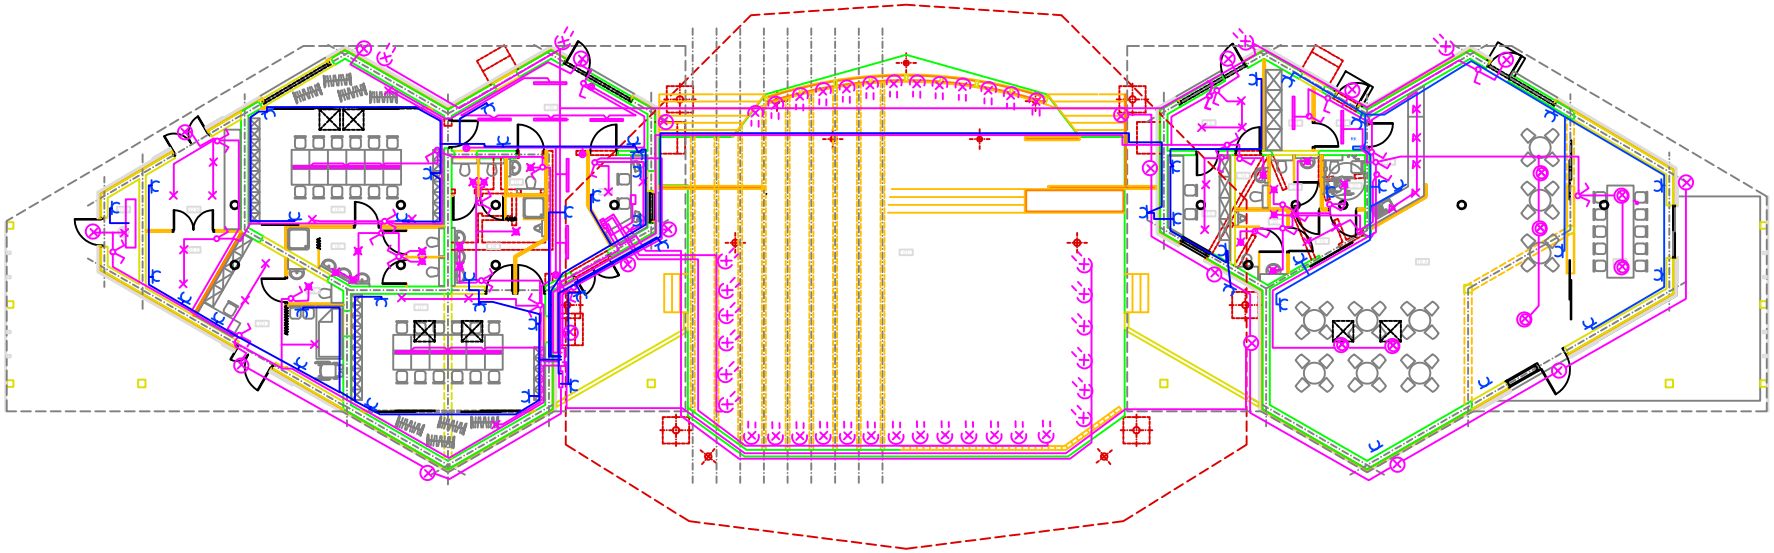

LEGENDA

BIURO ARCHITEKTONICZNE	GAŁKOWSKI + PARTNERZY PRACOWNIA ARCHITEKTONICZNA
	UL.KOSCIUSZKI 44/47 42-200 CZĘSTOCHOWA TEL.FAX.48 (0)34 328 20 42
INWESTOR	URZĄD MIASTA USTROŃ
	43-450 Ustroń Rynek 1
NAZWA	PRZEBUDOWA AMFITEATRU I PARKU ZDROJOWEGO W USTRONIU
FAZA	PROJEKT BUDOWLANY
RYSUNEK	INSTALACJA ELEKTRYCZNA ZAPLECZA SCENY
PROJEKTANT	mgr inż. Tadeusz Kaszczyński tel.(034)328 13070
	RYSUNEK
	DATA czerwiec 2008r.
OPRACOWAŁ	mgr inż. Tadeusz Kaszczyński
	SKALA
	NR RYS. 3
SPRAWDZIŁ	URZĄD Ustroń

A3+2