




SCHODY T2 - 1SZT.

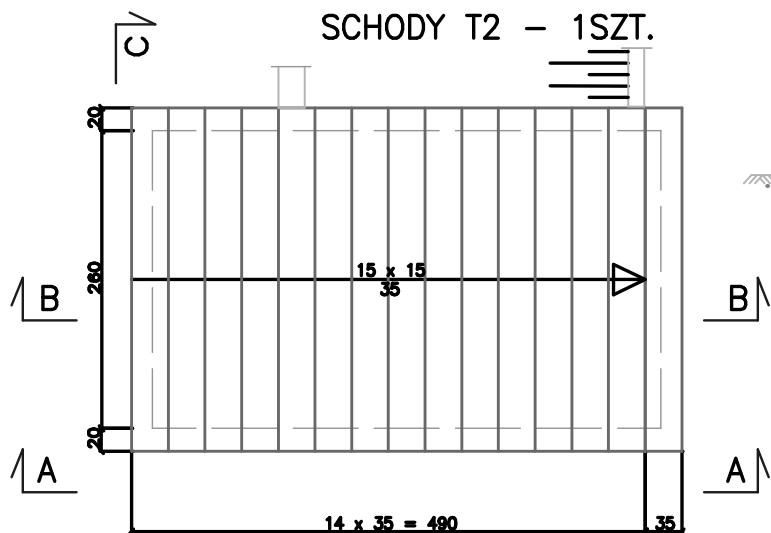


PRZEKR?J C-C

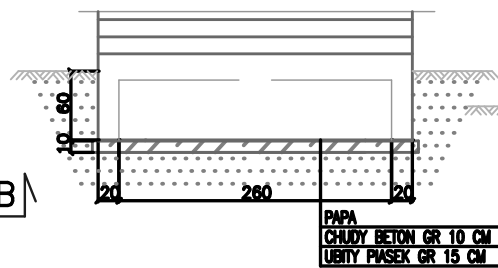


PRZEKR?J D-D

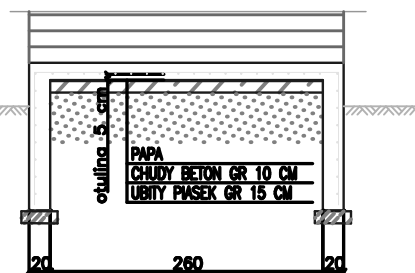

PRZEKR?J B-B

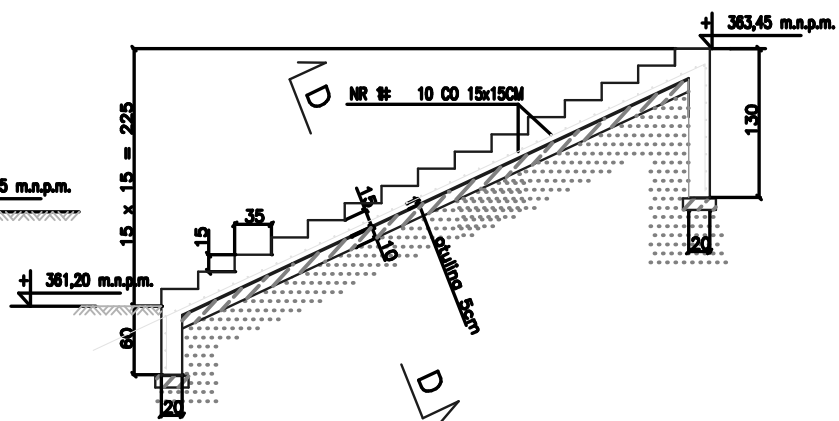

PRZEKR?J A-A

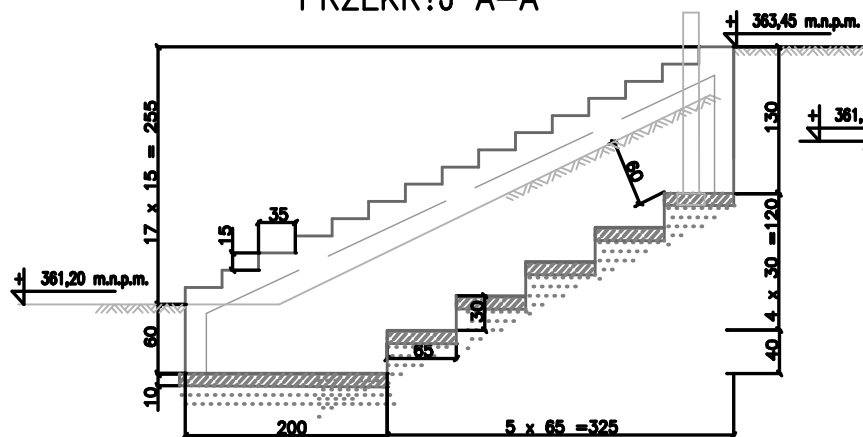

MODERNIZACJA PARKU ZDROJOWEGO  
W USTRONIU  
TEMAT: PROJEKT BUDOWLANY KONSTRUKCJI

RYSUNEK:

Projektował: mgr inż. L. Cyłupa upr. bud. 217/83	DATA: 05.2006	SKALA: 1:50	NR RYSUNKU: K4
Sprawił: mgr inż. E. Cyłupa upr. bud. 1378/94	NR PROJ.: AO19/06		

PRACOWNIA PROJEKTOWA PIK - TEL. 32-291  
TEL/FAX: 32-291 80 98 , e - mail: pik@pik.pl