




SCHODY T1 - 2SZT.

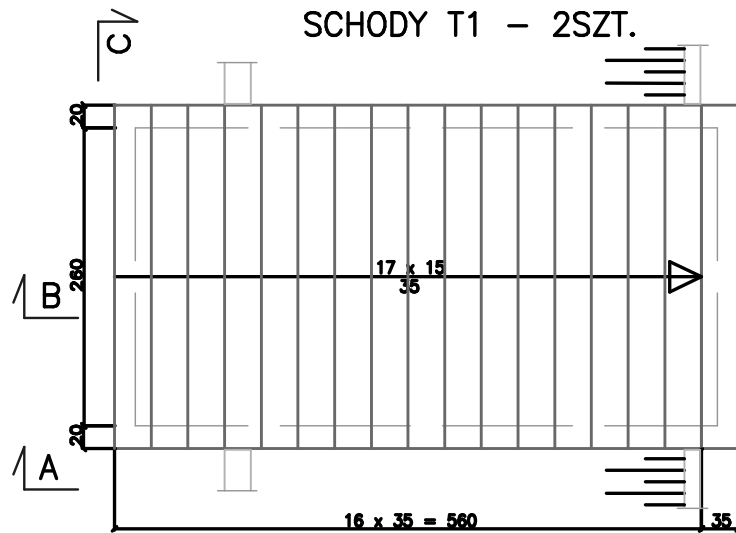


PRZEKR?J C-C

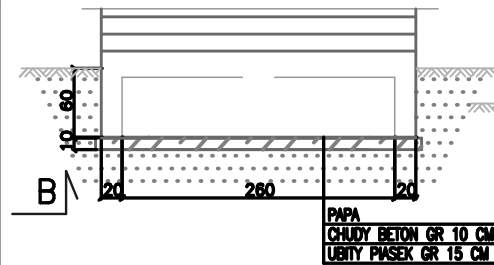


PRZEKR?J D-D

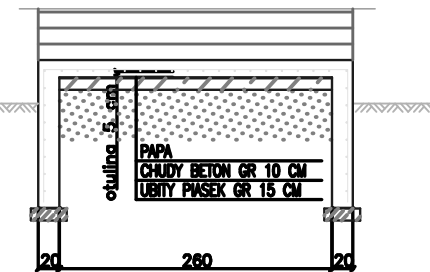


PRZEKR?J B-B

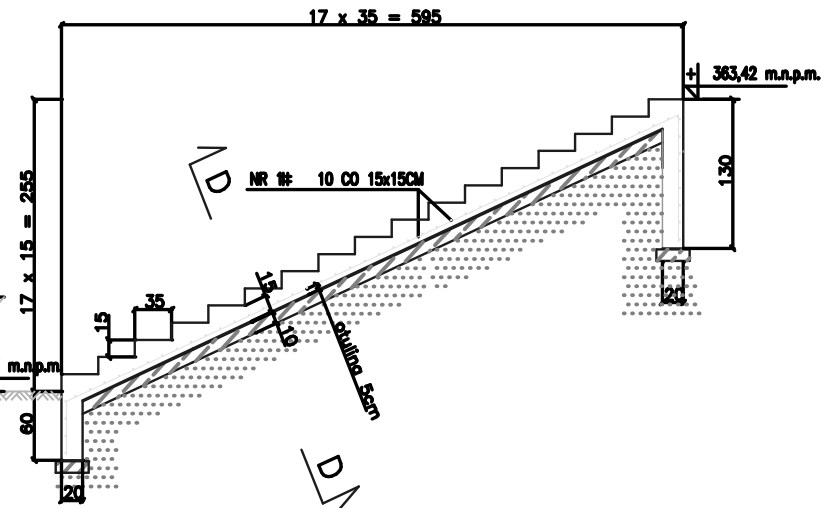

PRZEKR?J A-A

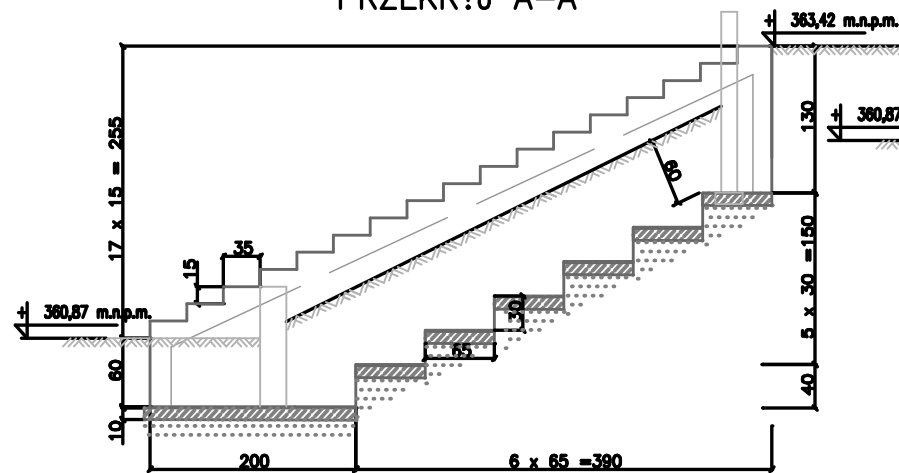

			
MODERNIZACJA PARKU ZDROJOWEGO W USTRONIU TEMAT: PROJEKT BUDOWLANY KONSTRUKCJI			
RYSUNEK:			
Projektował: mgr inż. L. Cyłupa upr. bud. 217/83	DATA: 05.2006	SKALA: 1:50	NR RYSUNKU: K3
Sprawdził: mgr inż. E. Cyłupa upr. bud. 1378/94	NR PROJ.: A019/06		
PRACOWNIA PROJEKTOWA PIK - TEL. 32-291 TEL/FAX: 32-291 80 98 , e - mail: pik@			