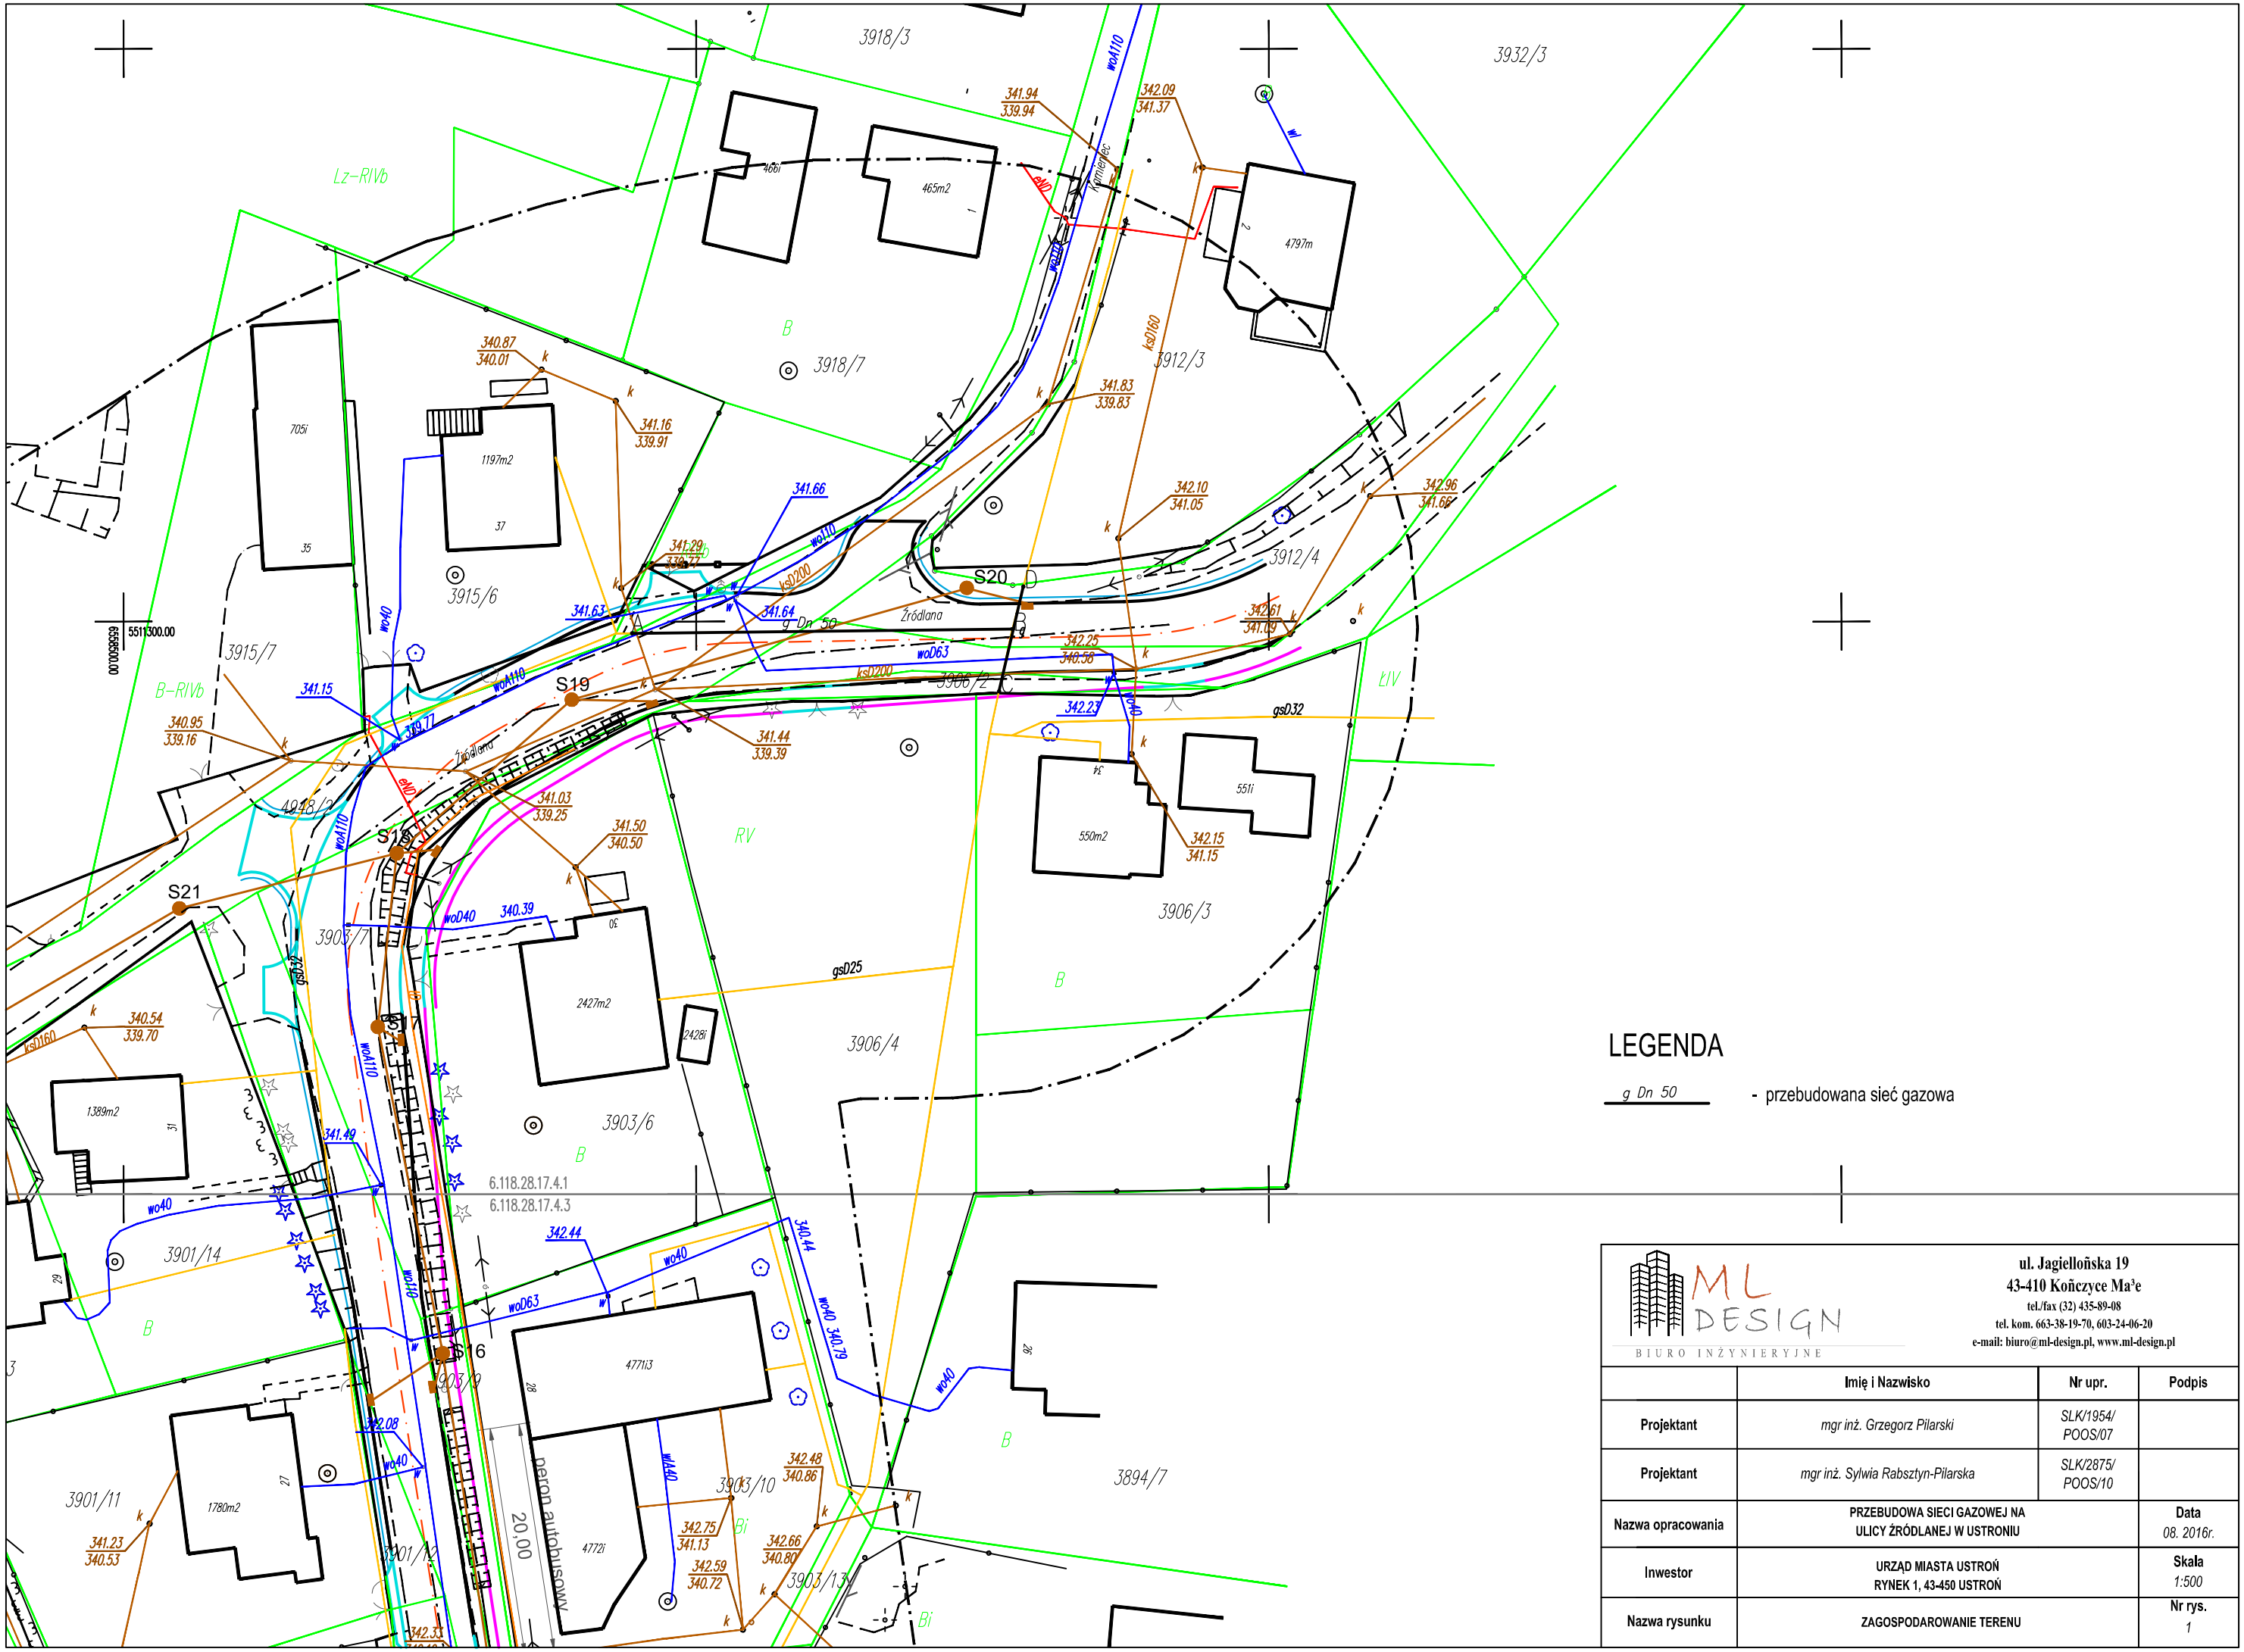

LEGENDA

g Dn 50 - przebudowana sieć gazowa

ML DESIGN
BIURO INŻYNIERYJNE

ul. Jagiellońska 19
43-410 Kończyce Ma³e
tel./fax (32) 435-89-08
tel. kom. 663-38-19-70, 603-24-06-20
e-mail: biuro@ml-design.pl, www.ml-design.pl

	Imię i Nazwisko	Nr upr.	Podpis
Projektant	mgr inż. Grzegorz Pilarski	SLK/1954/ POOS/07	
Projektant	mgr inż. Sylwia Rabsztyn-Pilarska	SLK/2875/ POOS/10	
Nazwa opracowania	PRZEBUDOWA SIECI GAZOWEJ NA ULICY ŹRÓDLANEJ W USTRONIU		Data 08. 2016r.
Inwestor	URZĄD MIASTA USTROŃ RYNEK 1, 43-450 USTROŃ		Skala 1:500
Nazwa rysunku	ZAGOSPODAROWANIE TERENU		Nr rys. 1